


	Gezeichnetheit	Abst./KG bzw. EG
WE 1	76,08	9,92
GE 2	107,53	149,95
GE 3	41,80	15,07
GE 4	296,94	--
GE 5	75,23	--
	597,58	774,94

Änderungen vorbehalten !

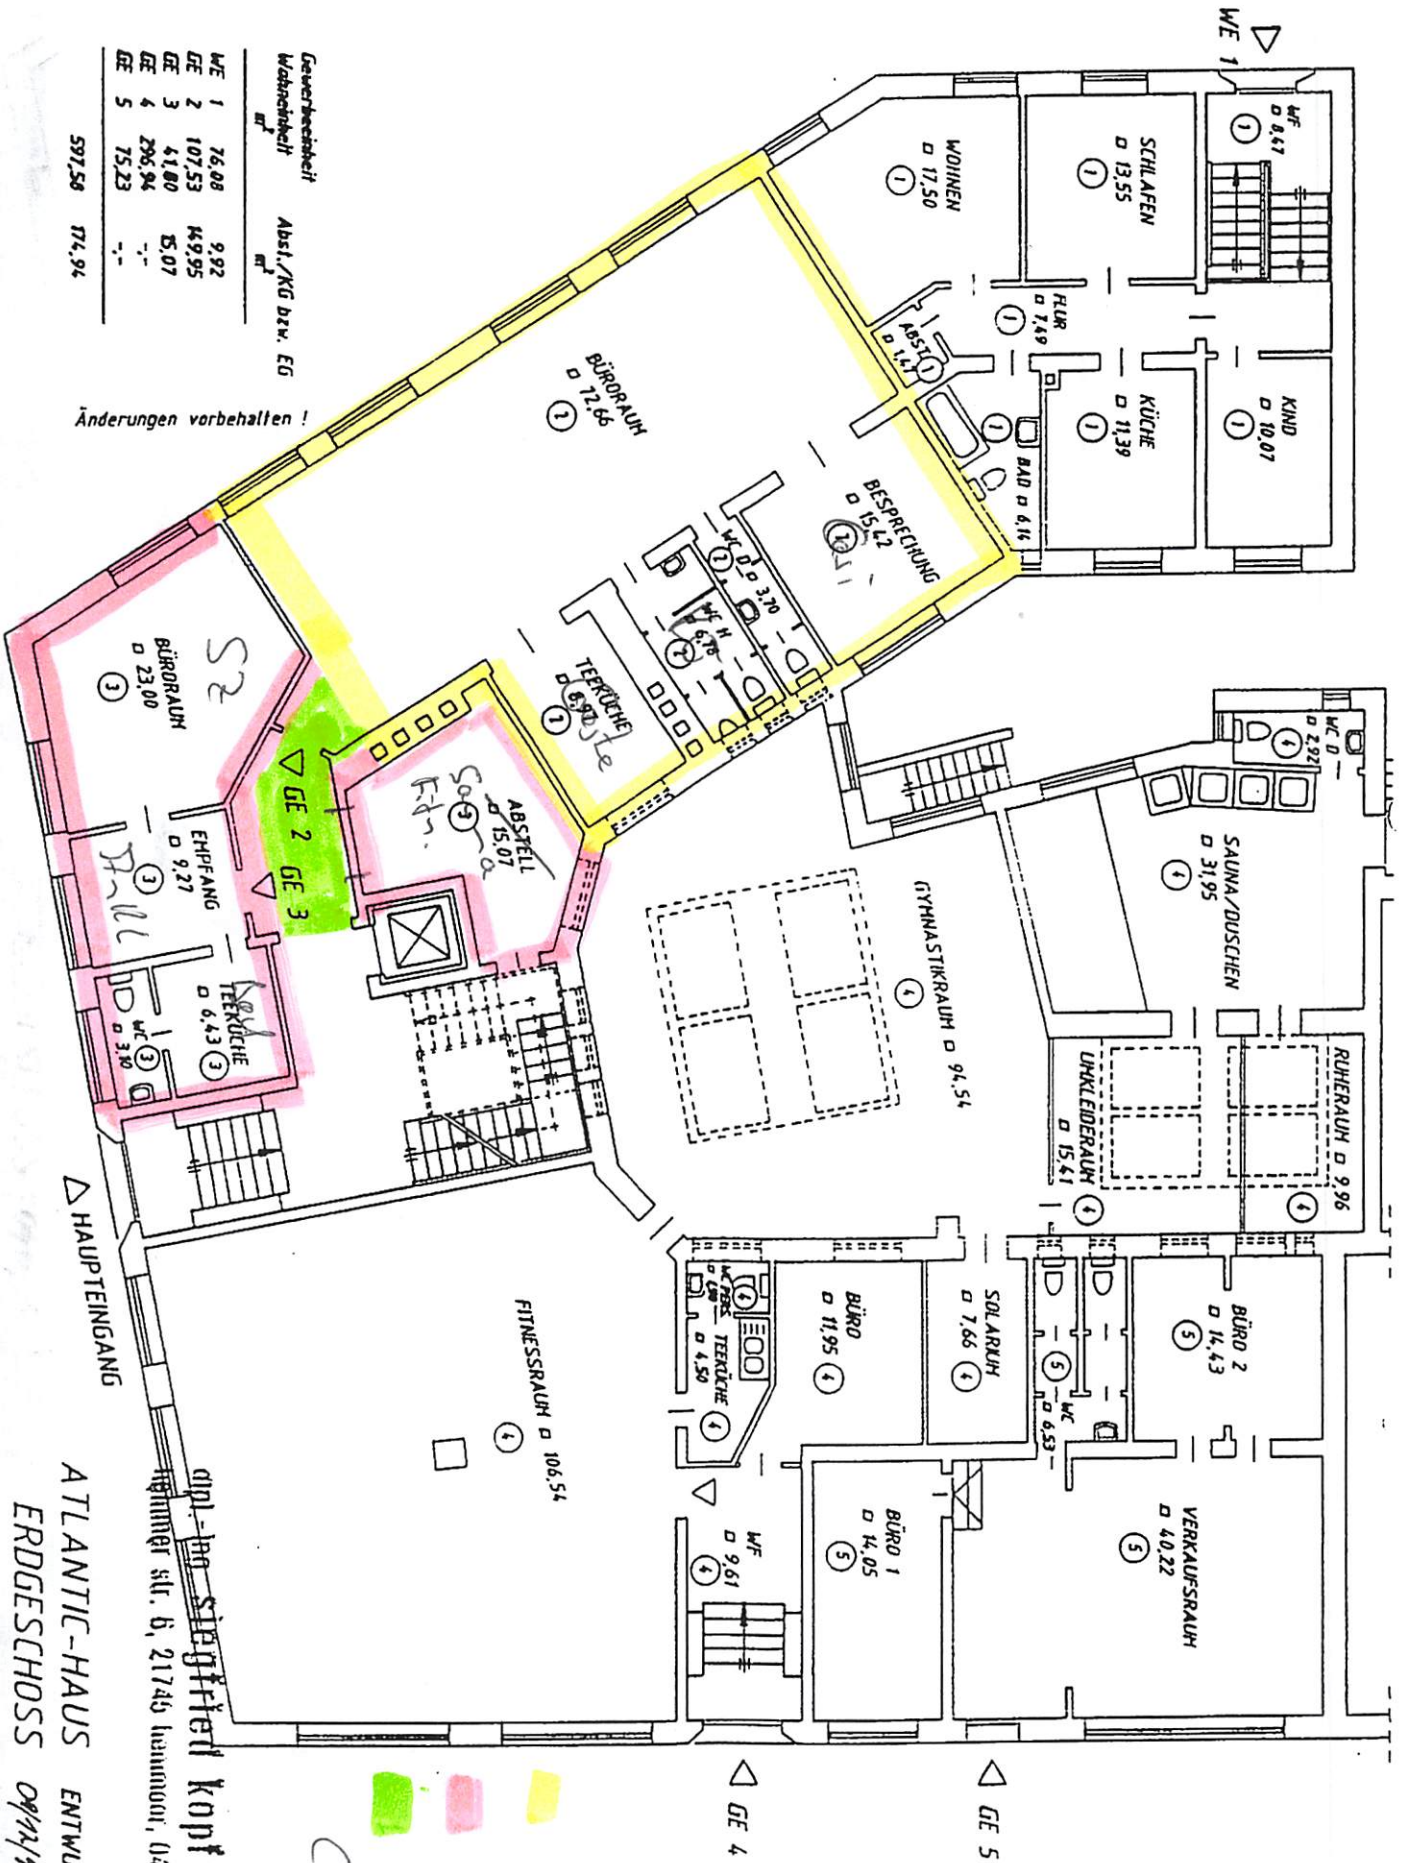

- Fläche 1
- Fläche 2
- Gemeinschaft (Gemeinschaft)

ATLANTIC-HAUS ENTWURF SK I
 ERDGESCHOSS 09/12/196 EG

dipl.-Ing. Siegfried Kopf architekt
 Himmeler Str. 6, 21745 Lüneburg, 04771/117179