


Altshausen, Mehrfamilienhaus Erdgeschoss

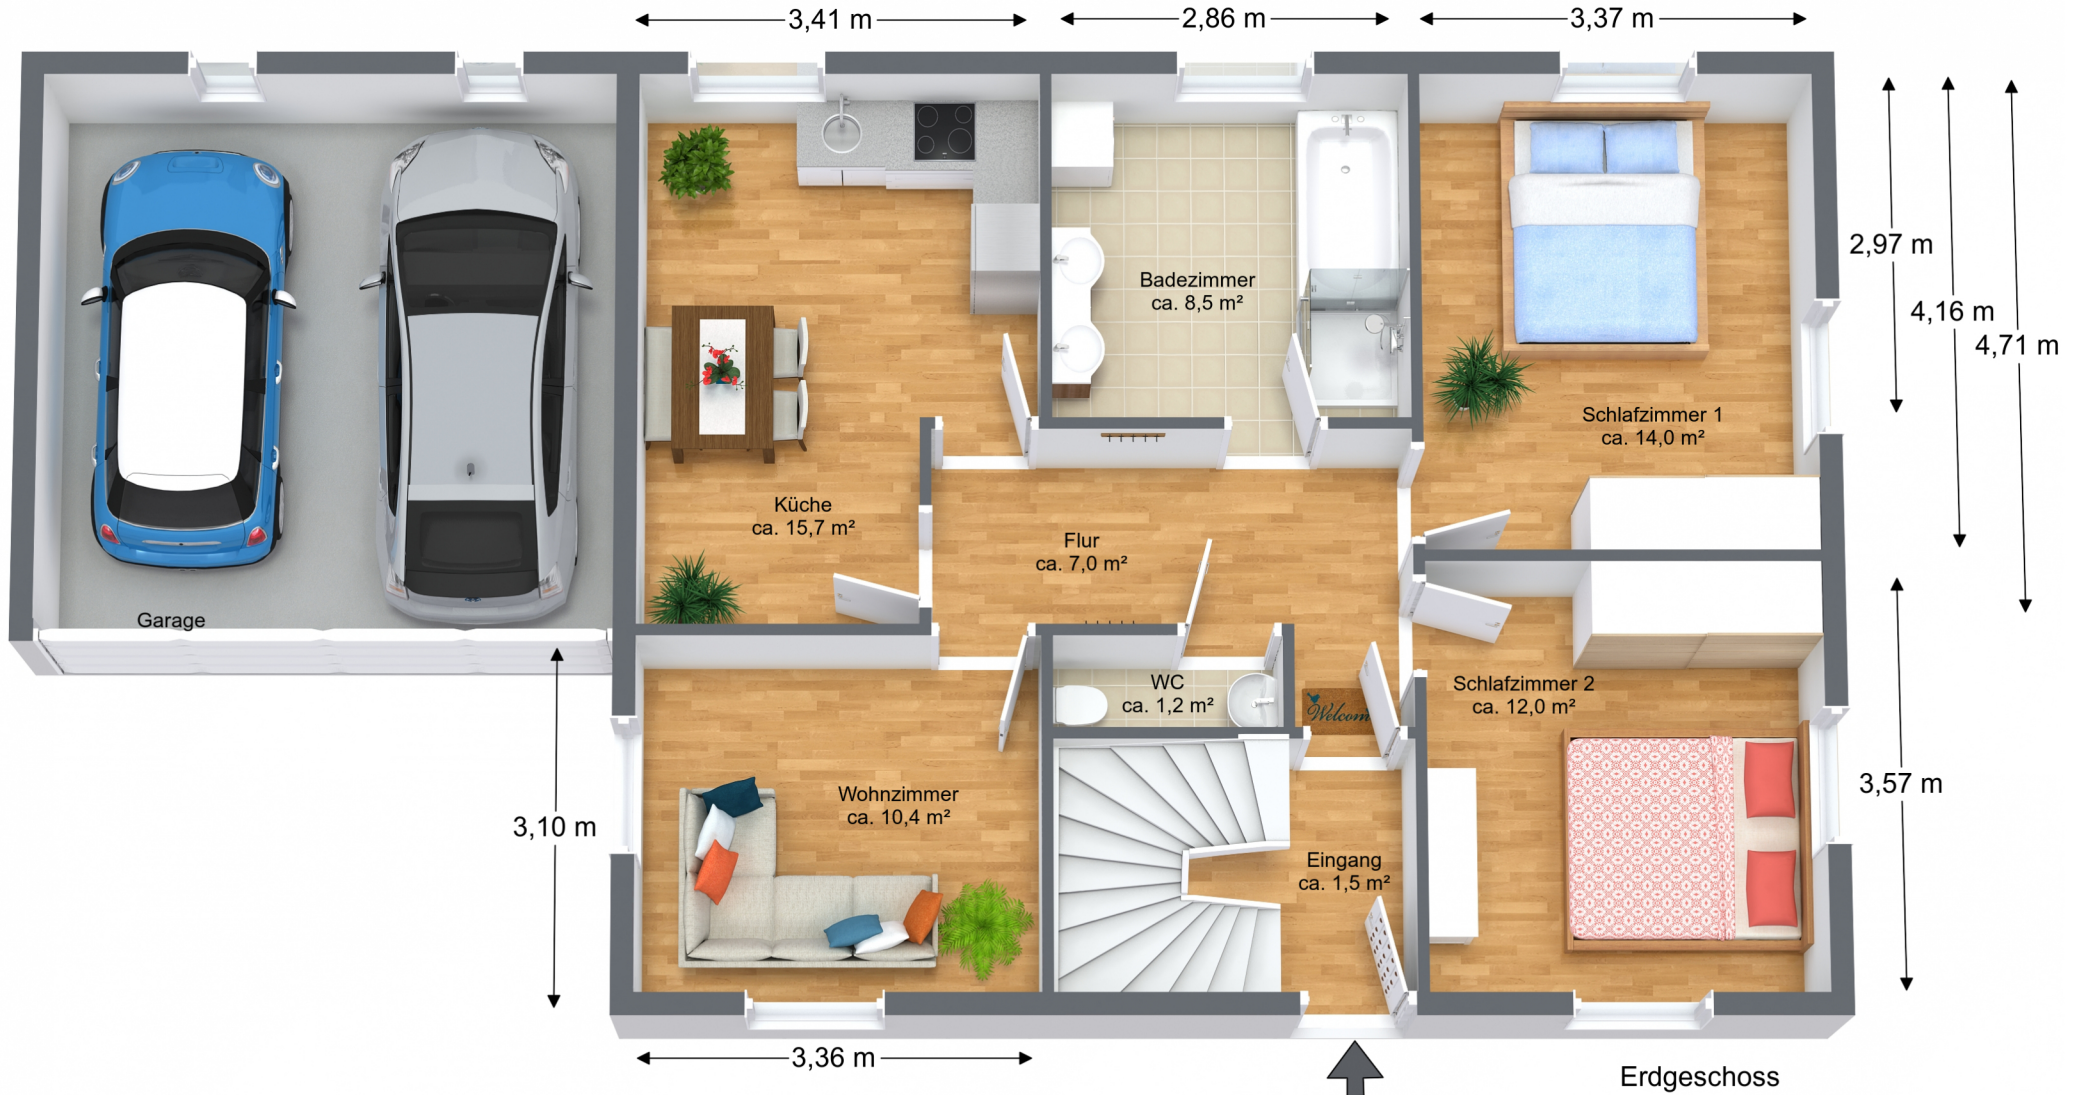

Erdgeschoss
 Angaben ohne Gewähr