


barrierefrei, schwellenloser Zugänge bei Terrassen, Balkonen und Hauseingängen gem. DIN 18040-2 u. Flachdachrichtlinien (mit Entwässerungsrinne) als Sonderlösung/Sonderkonstruktion mit besonderen Maßnahmen gegen Schlagregen, Eindringen von Wasser oder das Hinterlaufen der Abdichtung) Terrassenbelag mit 1-2% Gefälle vom Gebäude weg zur Freifläche

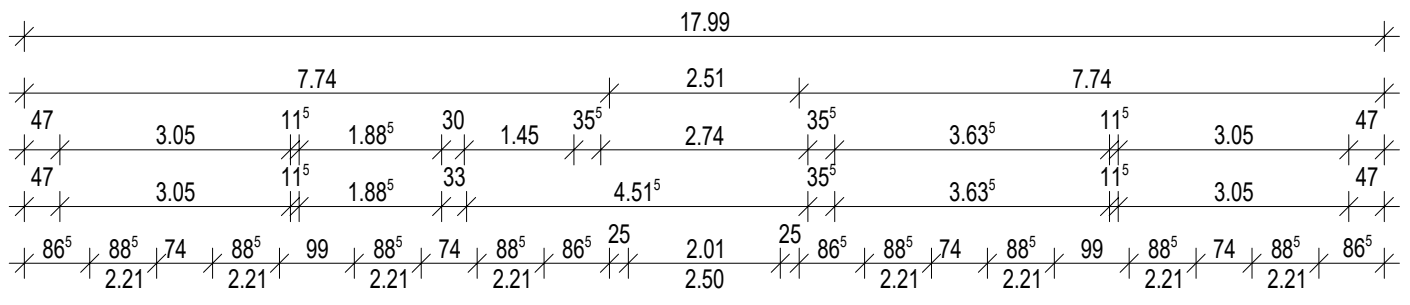

Wohnung 2
barrierefrei gem. NBauO
83.82 m²

Wohnung 1
barrierefrei gem. NBauO
80.81 m²

