

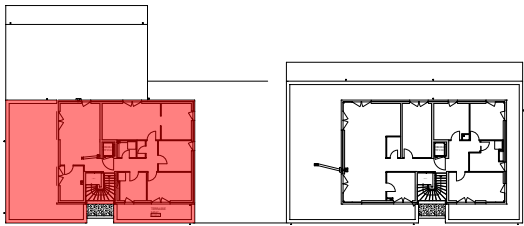


1. OBERGESCHOSS & DACHGESCHOSS


Wohnung 1a/06

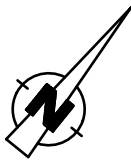

Geschossübersicht

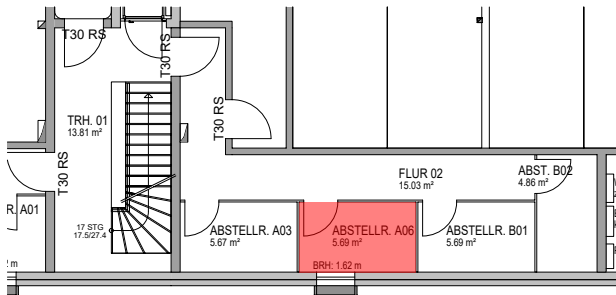

Übersicht Abstellraum

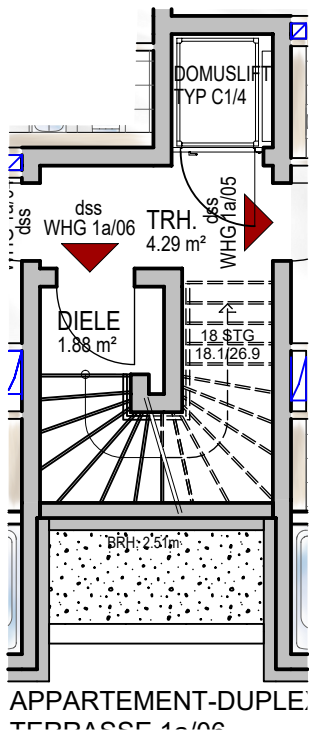

1. OBERGESCHOSS


Diele	1,88 m²
Gesamt 1.OG	1,88 m²

DACHGESCHOSS

Essen/Wohnen	28,28 m²
Kochen	8,76 m²
Abstellraum	1,50 m²
Schlafen	23,42 m²
Ankleide	12,00 m²
Zimmer 01	13,76 m²
Zimmer 02	11,10 m²
Bad	8,47 m²
WC	2,97 m²
Flur	10,72 m²
Terrasse 50% (66,52 m²)	33,26 m²
Terrasse 50% (12,90 m²)	6,45 m²
Gesamt DG	160,69 m²

GESAMT

1. Obergeschoss	1,88 m²
Dachgeschoss	160,69 m²
Gesamt	162,57 m²
zzgl. Abst. A06 in TG	5,69 m²
Gesamt	168,26 m²

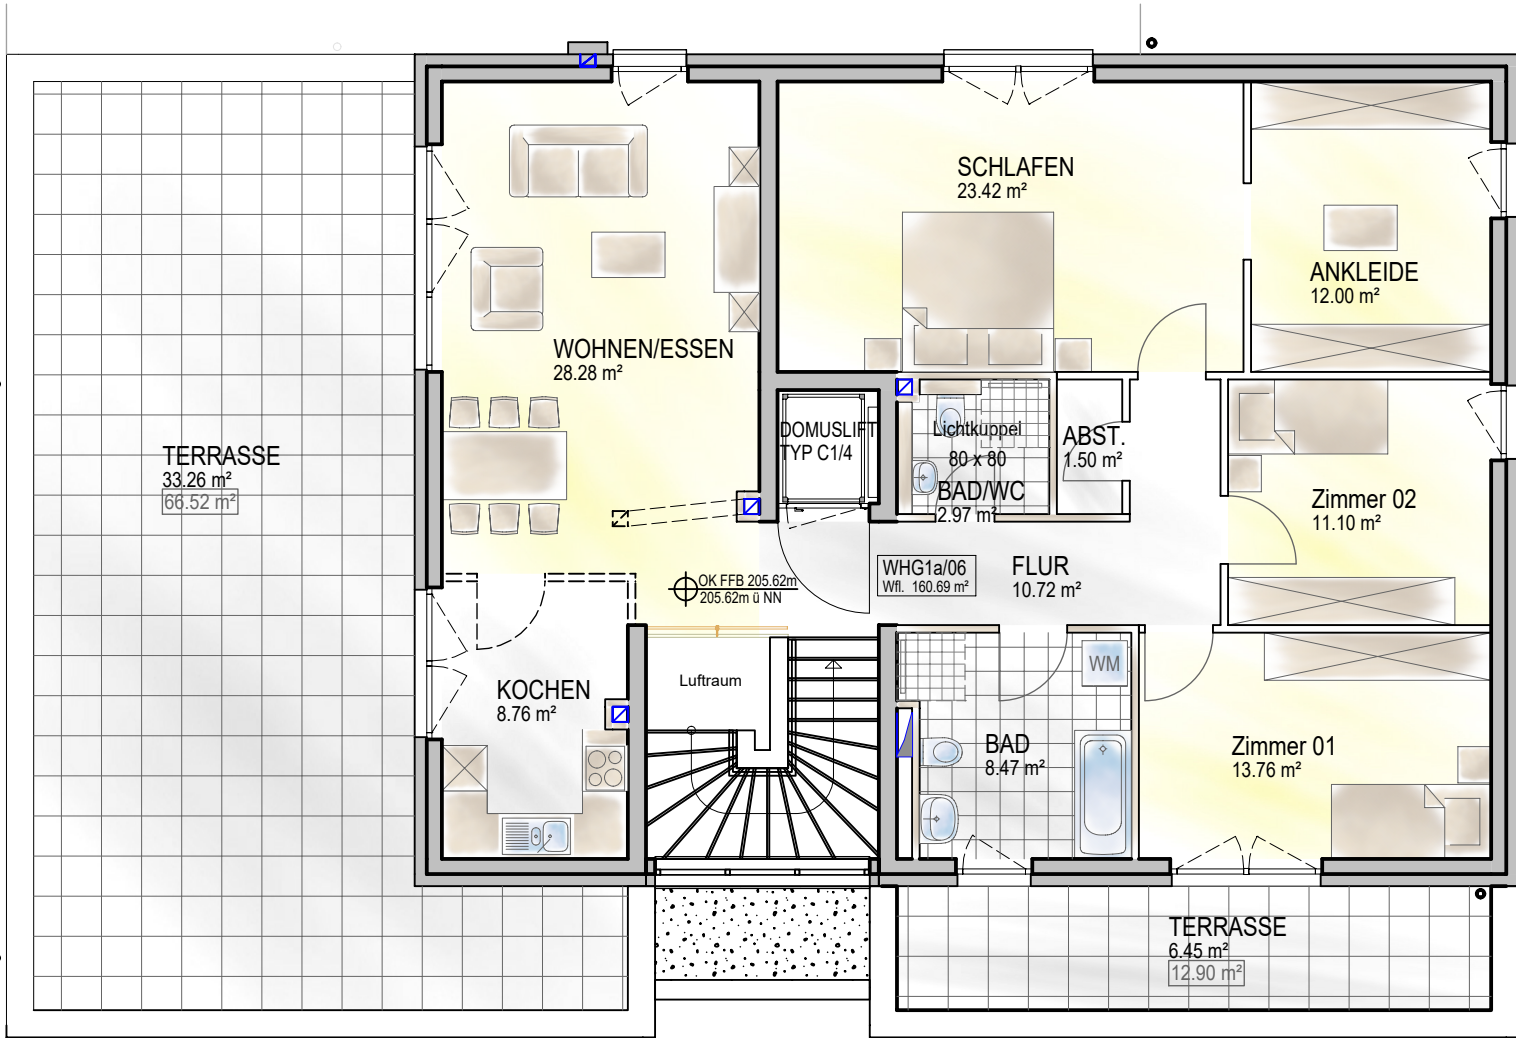

Gerne setzen wir Ihre Ideen und Änderungswünsche in einem Alternativgrundriss um. Die technische Machbarkeit vorausgesetzt.

