




ZUR ERGÄNZUNG VON  
 6479 RANSTADT 3  
 WOHNHANBAU  
 DER KRIEGS- UND  
 WIEDERAUFBAU-  
 VERORDNUNG

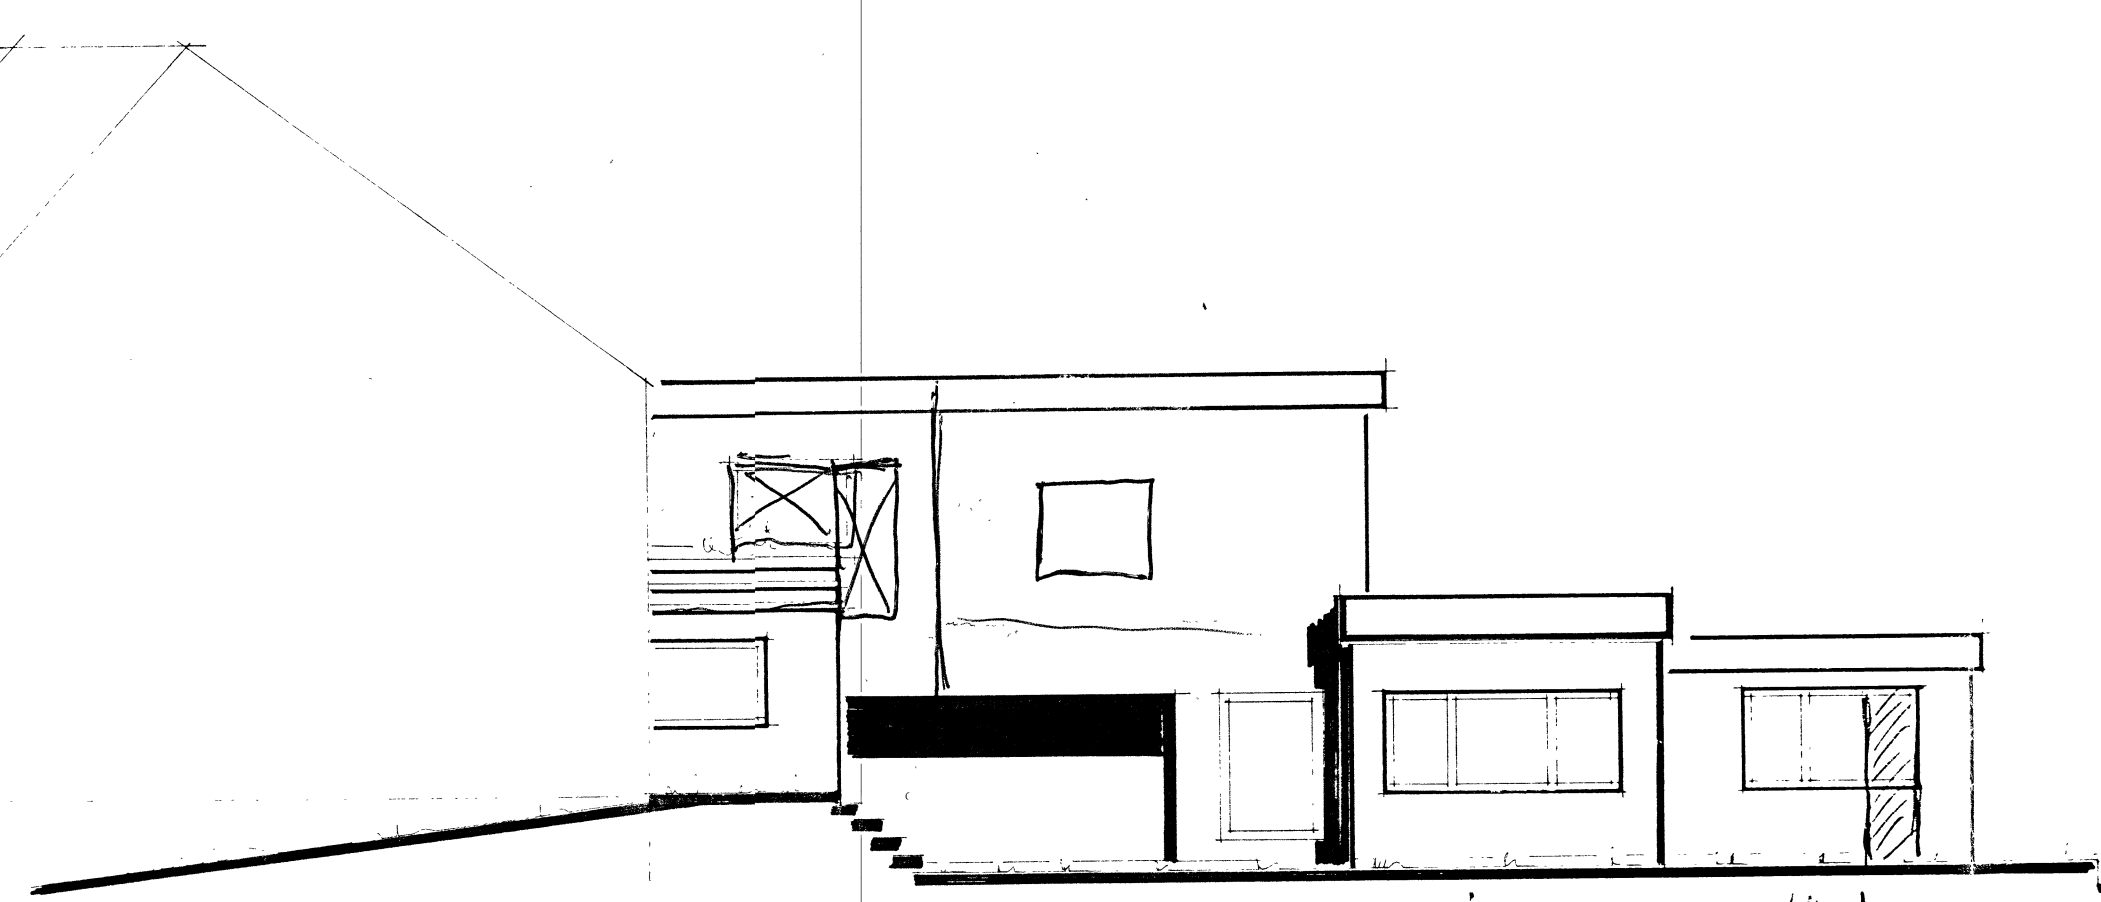


ansicht süd  
 schlafen wohnen küche  
 u. Anbau

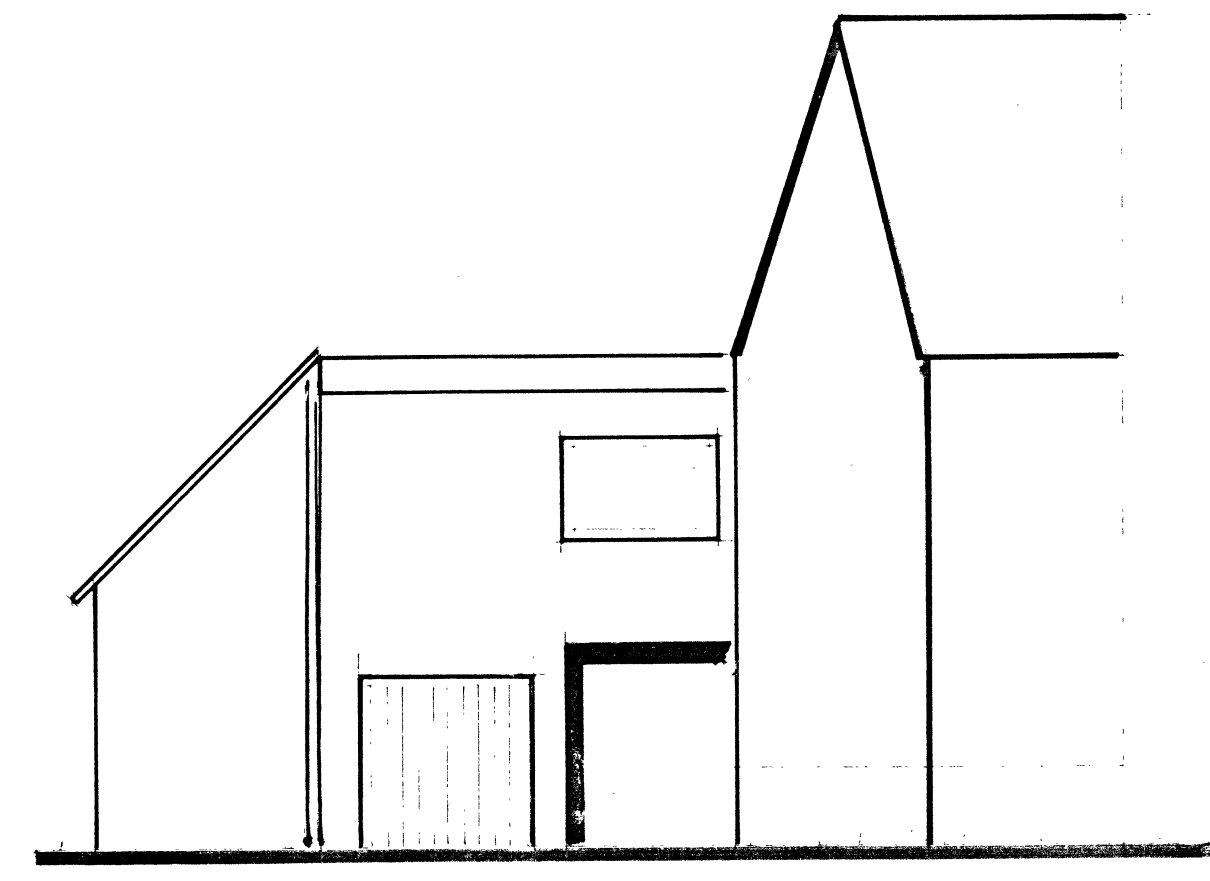


ansicht nord west

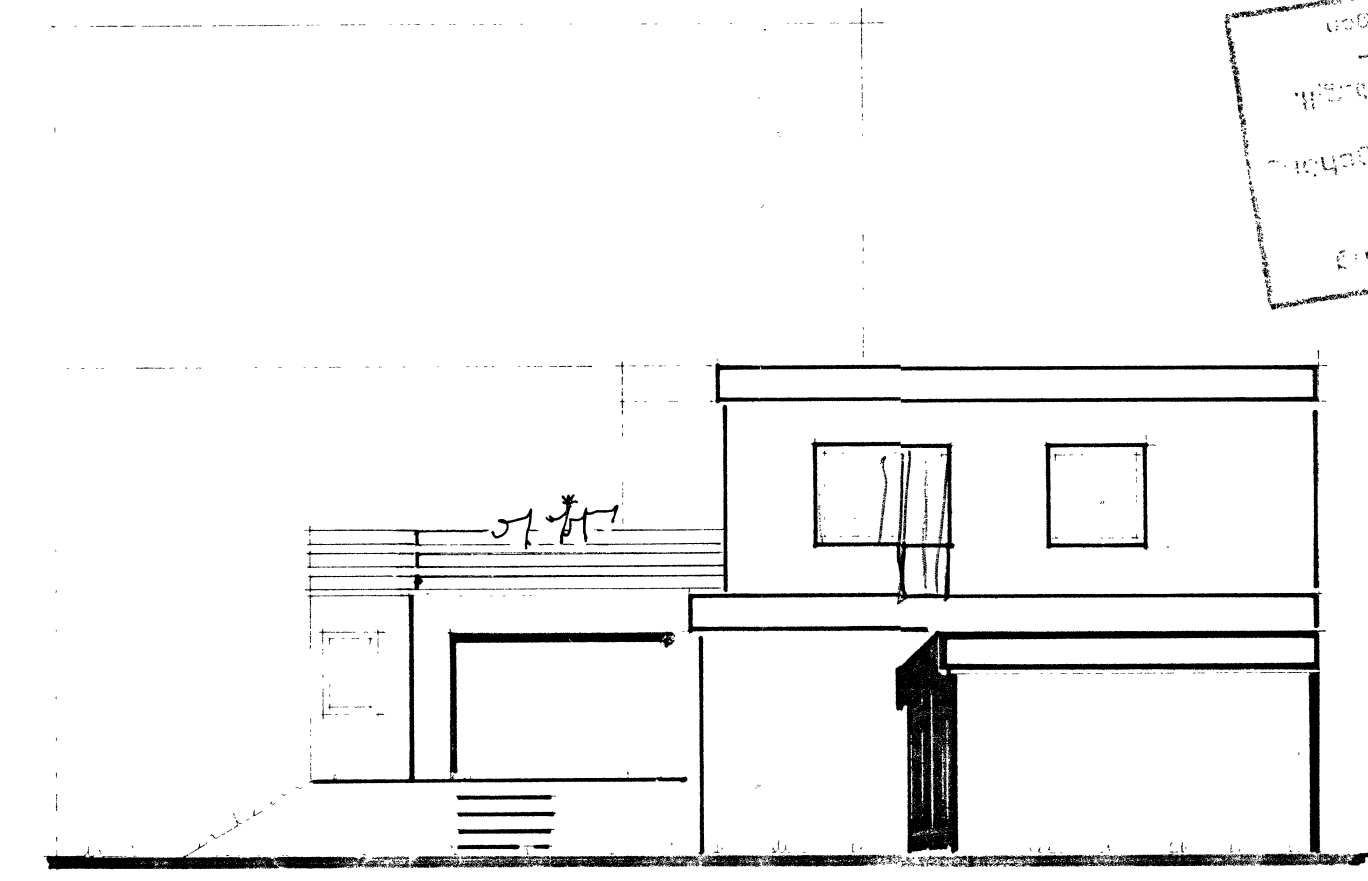


ansicht süd ost

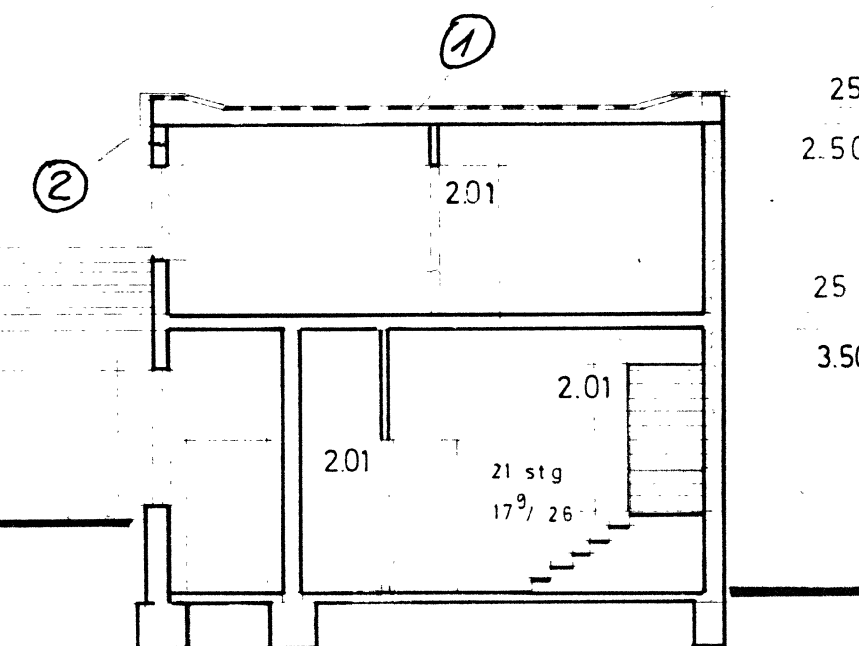

schnitt

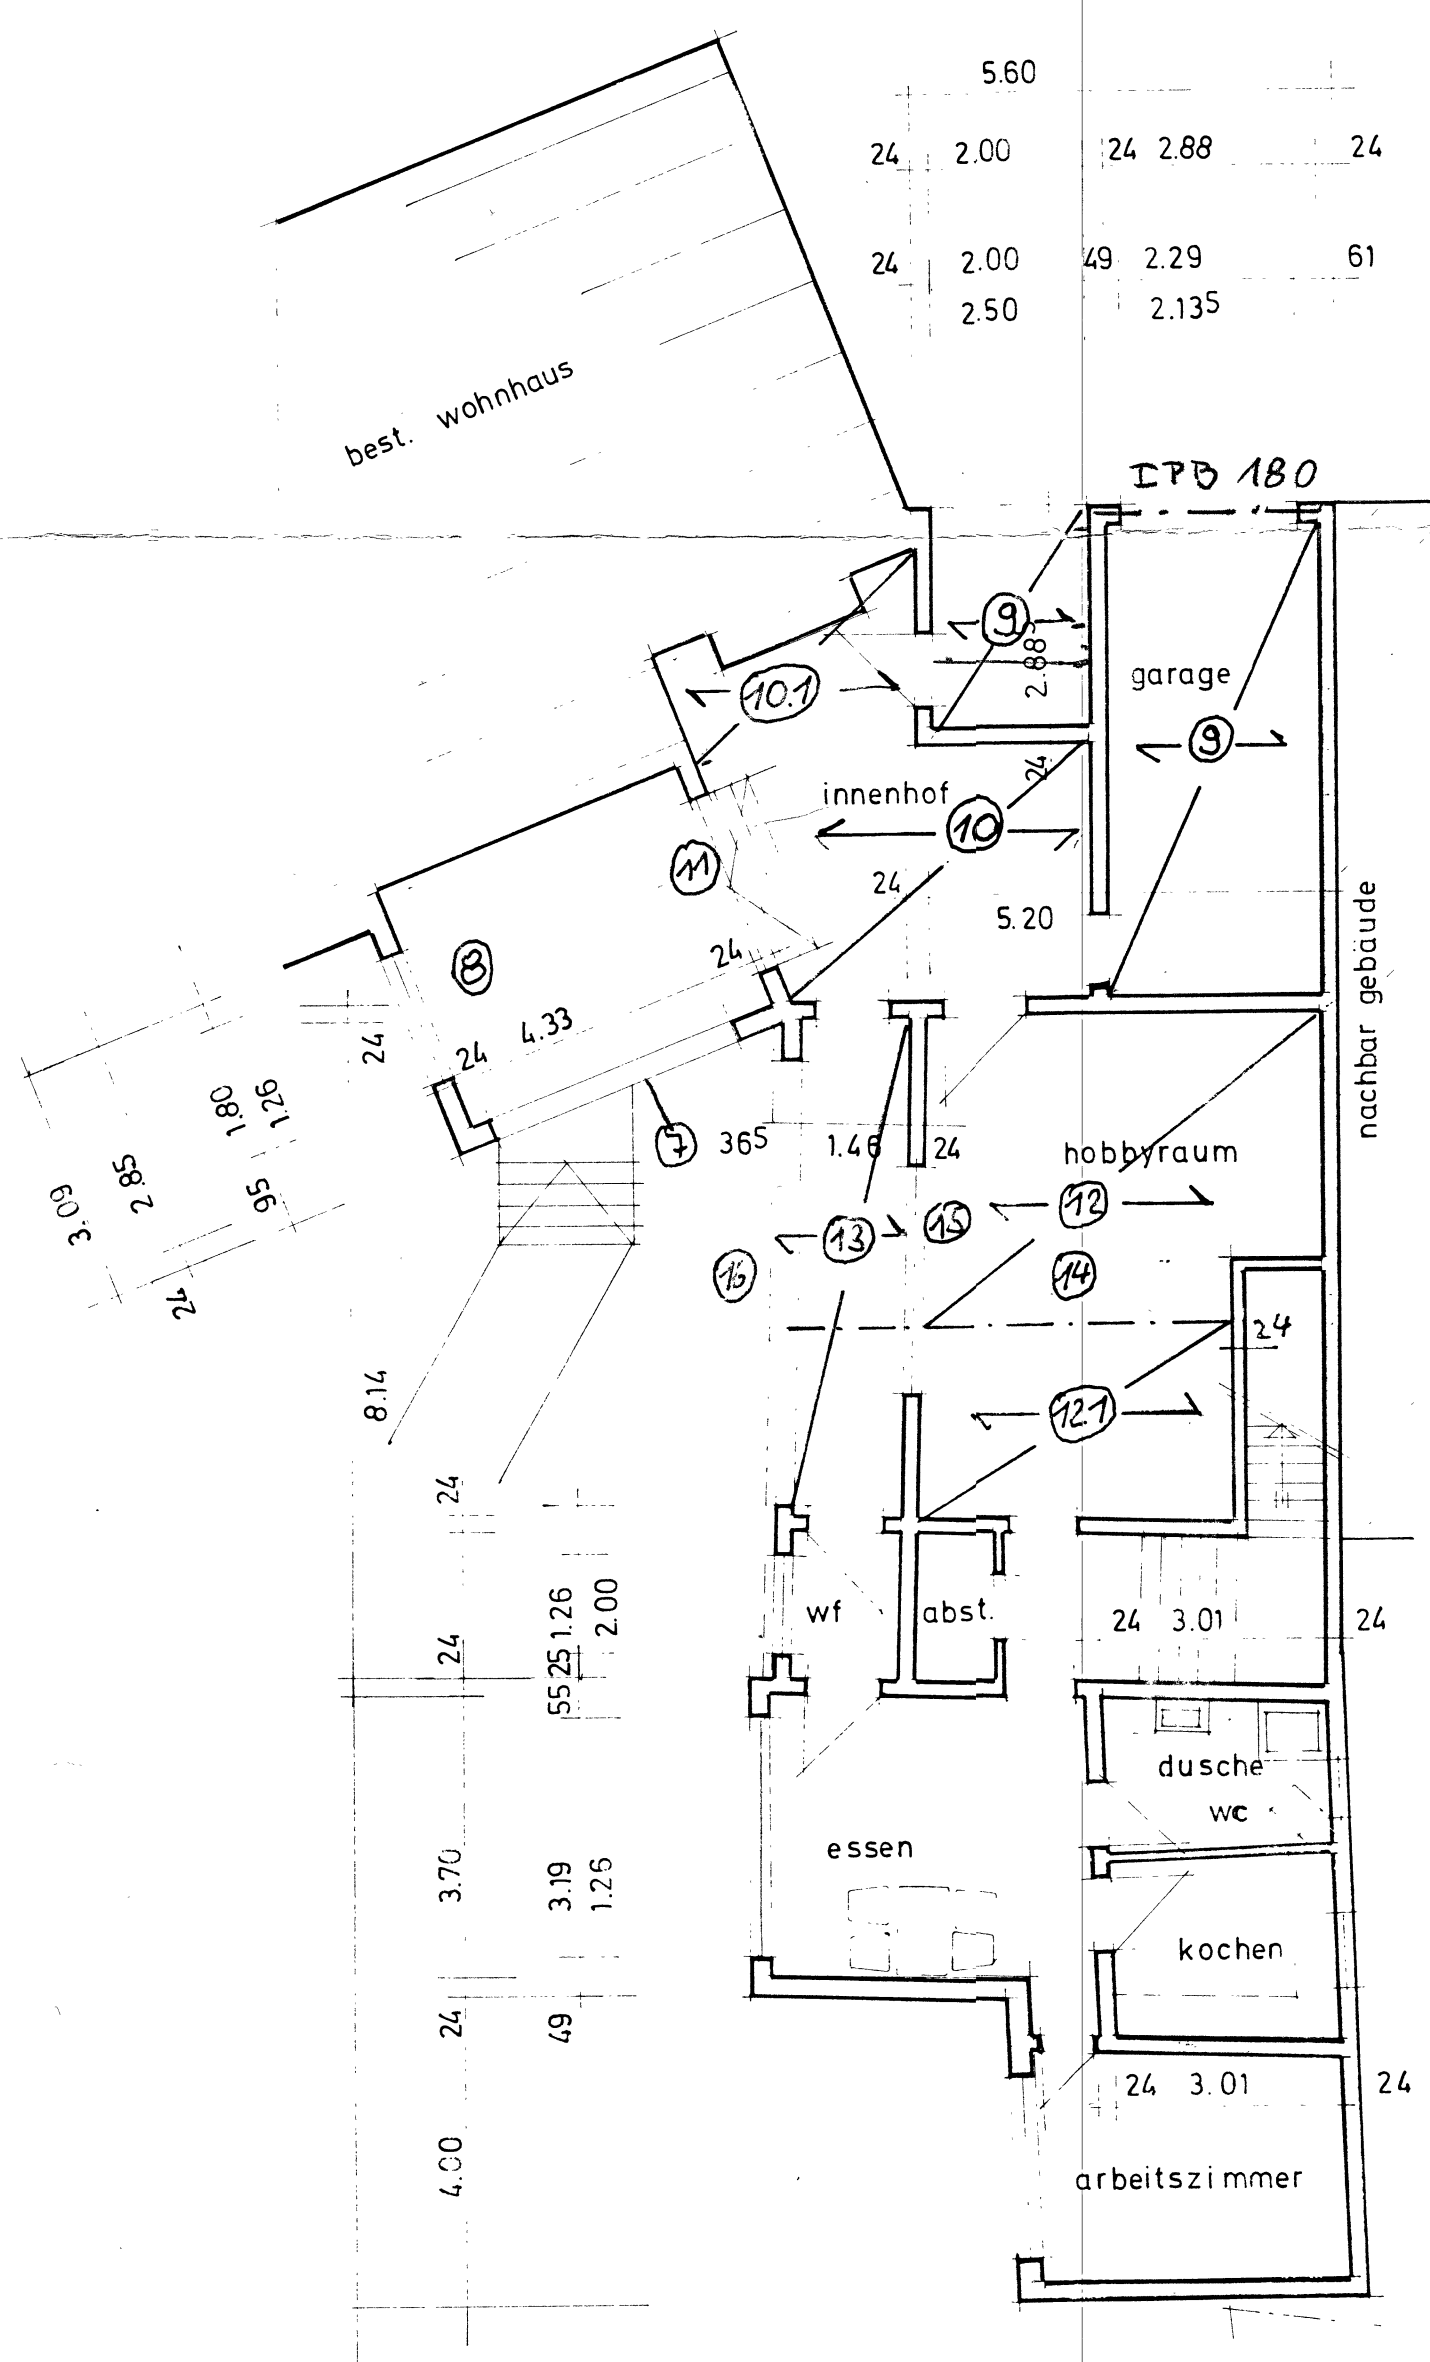

erdgeschoss

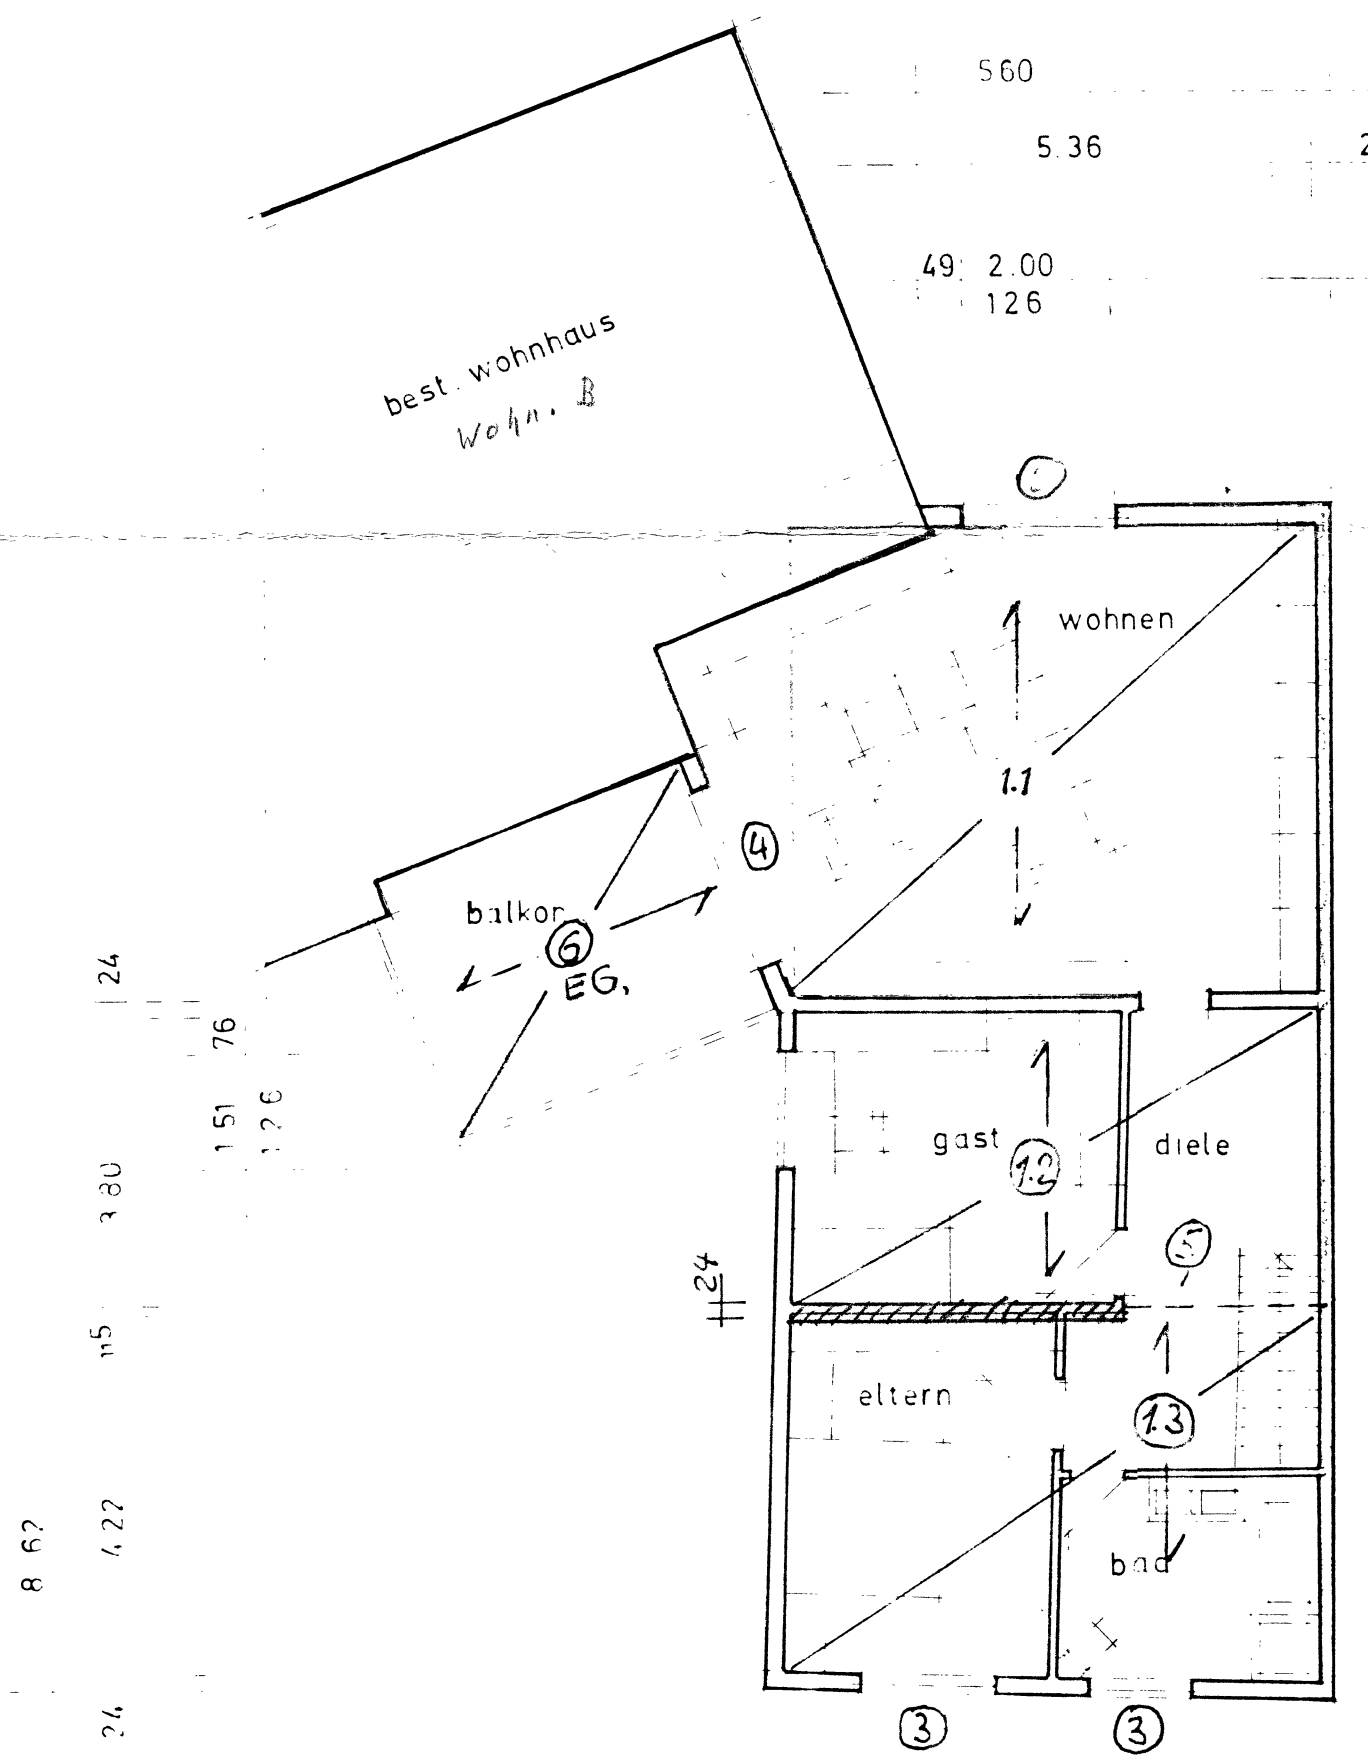

obergeschoss

POSITIONPLAN  
 günter kaiser  
 ing. (grad.) G. Kaiser  
 6479 ranstadt-2

wohnhauanbau in ranstadt 3 borngasse 18  
 bauherr: reinhard wolf  
 borngasse 18  
 6479 ranstadt 3

gegenstand:  
 grundrisse, ansichten, schnitt

maszstab m 1:100	datum im september 77	blatt
---------------------	--------------------------	-------

der bauherr u. planverfasser:

9/77

30.57