


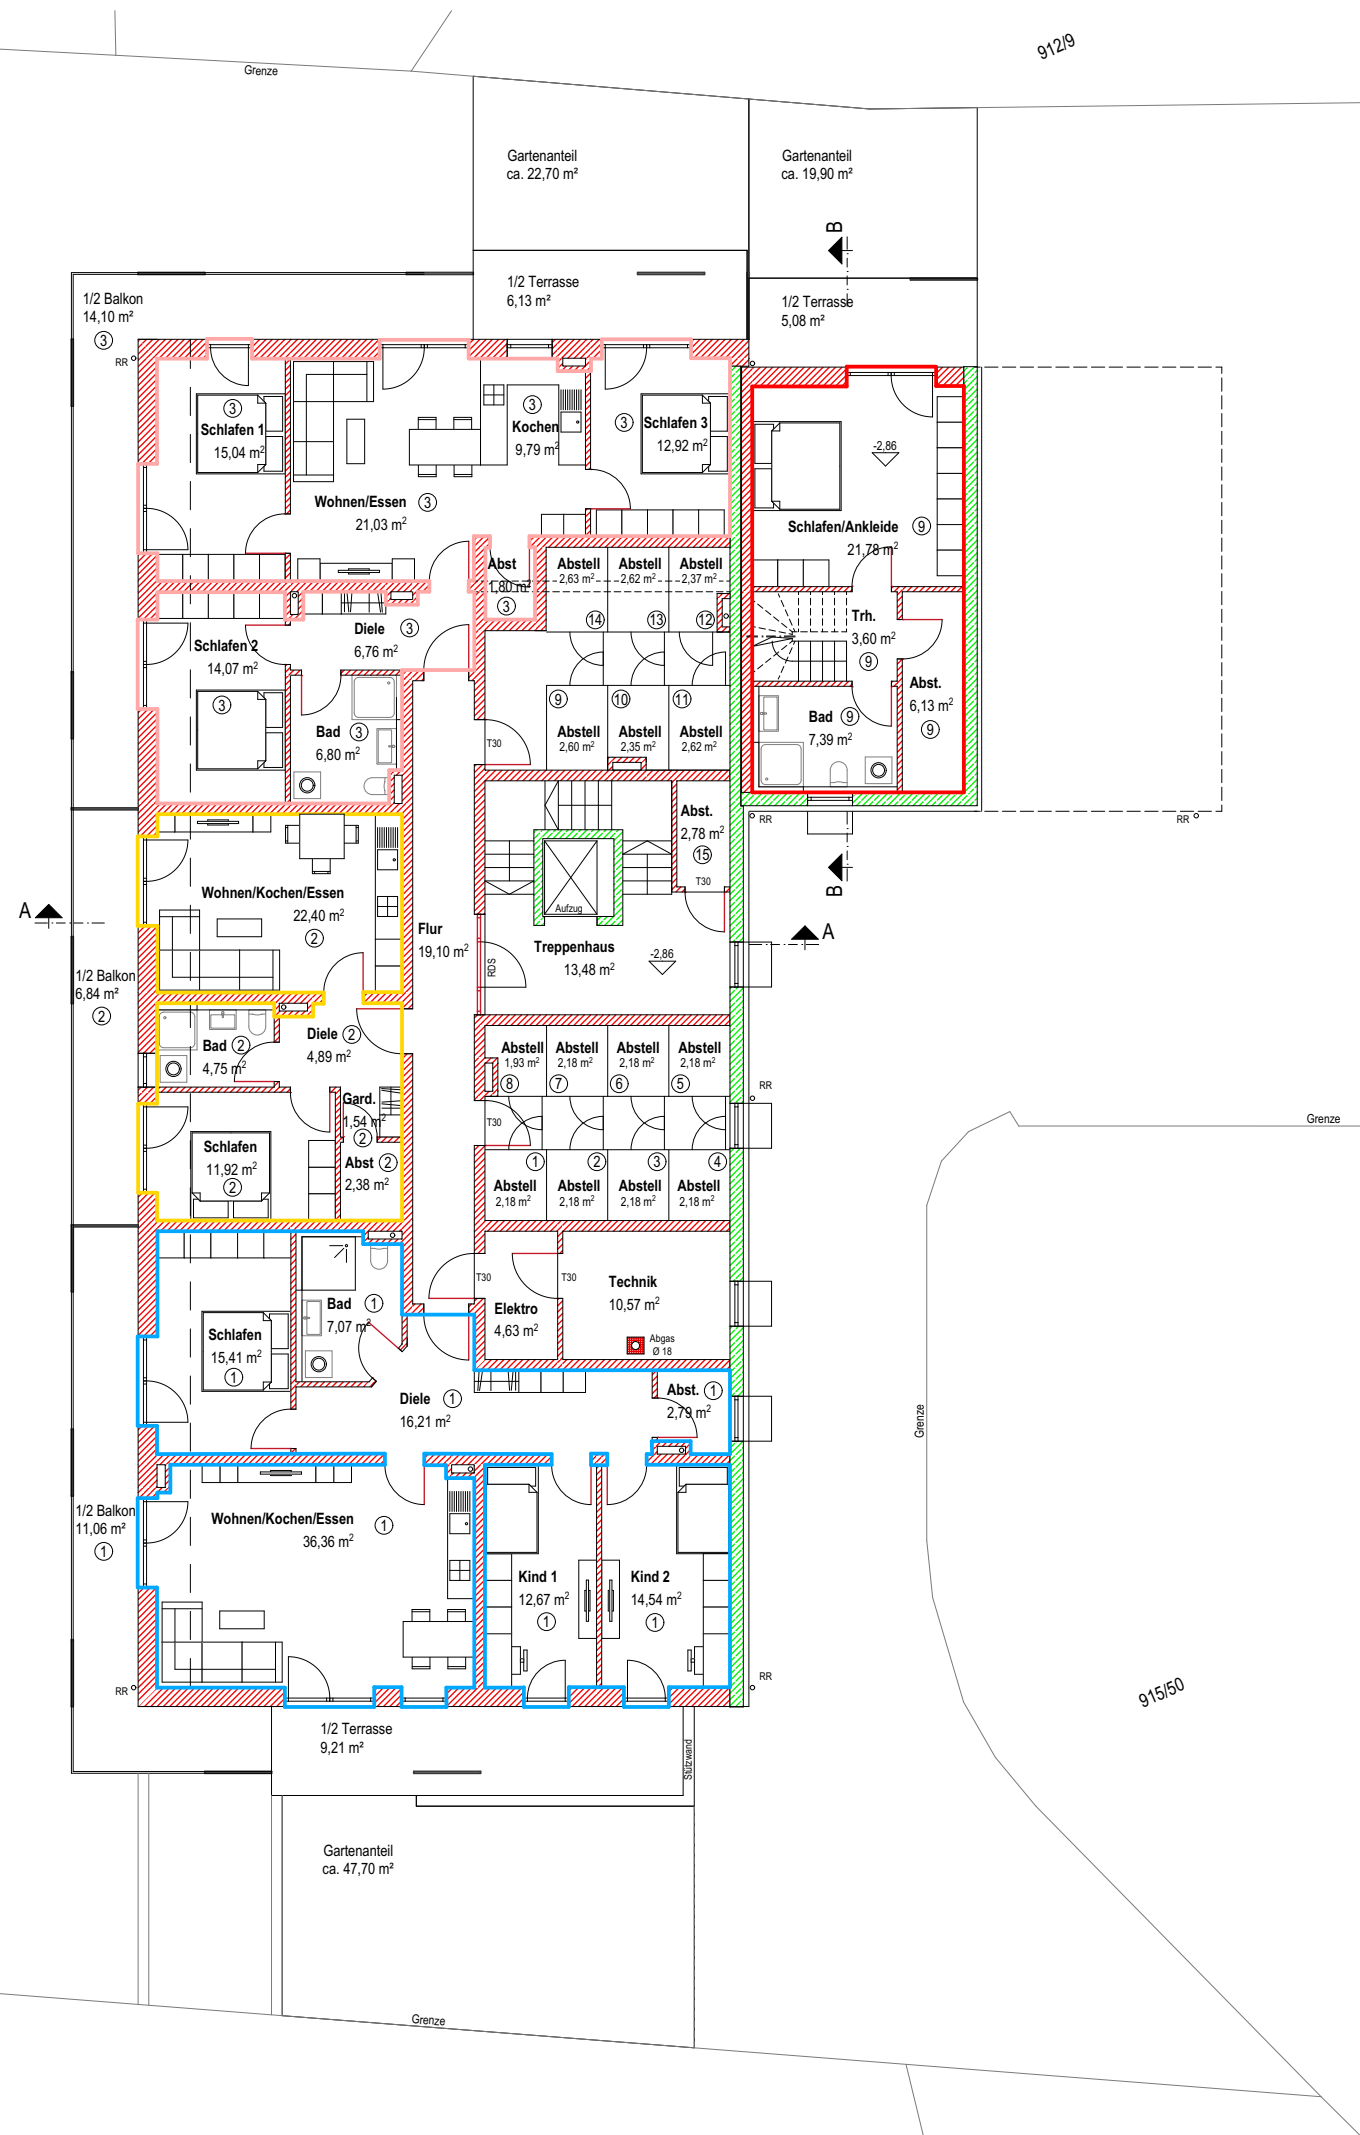

## Teilungsplan

## Mehrfamilienhaus mit Garagen

Bauort: 94065 Waldkirchen  
Lederinstraße 7  
Fl.Nr. 915/49 + 918/9  
Gemarkung Waldkirchen

Bauherr: AL Immobilien- und  
Vermögensverwaltungs GmbH  
Alte Straße 21a  
94136 Thyrnau

## Untergeschoss

ohne Maßstab

Planung:

**desch** architekten+ingenieure

Hochbau | Tiefbau | Stadtplanung | Energieberatung  
94148 Kirchham, Bad Füssinger Straße 8, T. 0 85 33-96 47 0, F. 0 85 33-96 47 25  
84364 Bad Birnbach, Neuer Marktplatz 6, T. 0 85 63-96 47 0, F. 0 85 63-96 47 25  
mail@desch-architekten.de    www.desch-architekten.de

Kirchham, 02.11.2021