
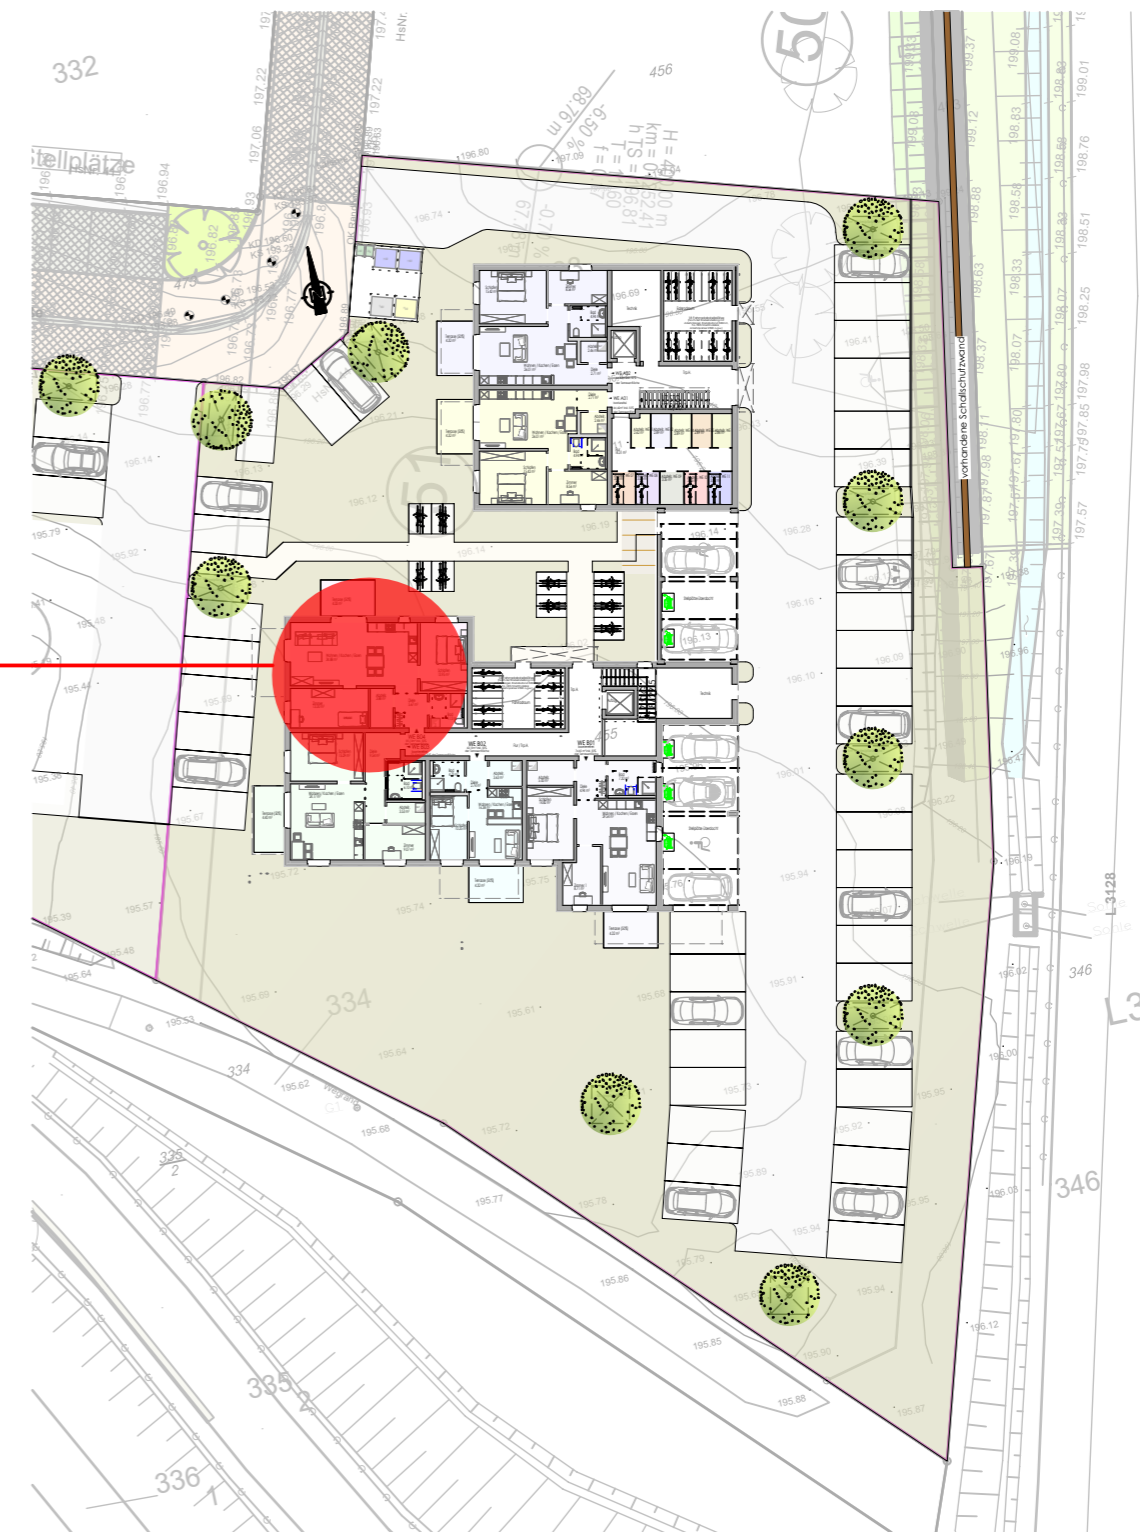


Übersicht Außenanlage

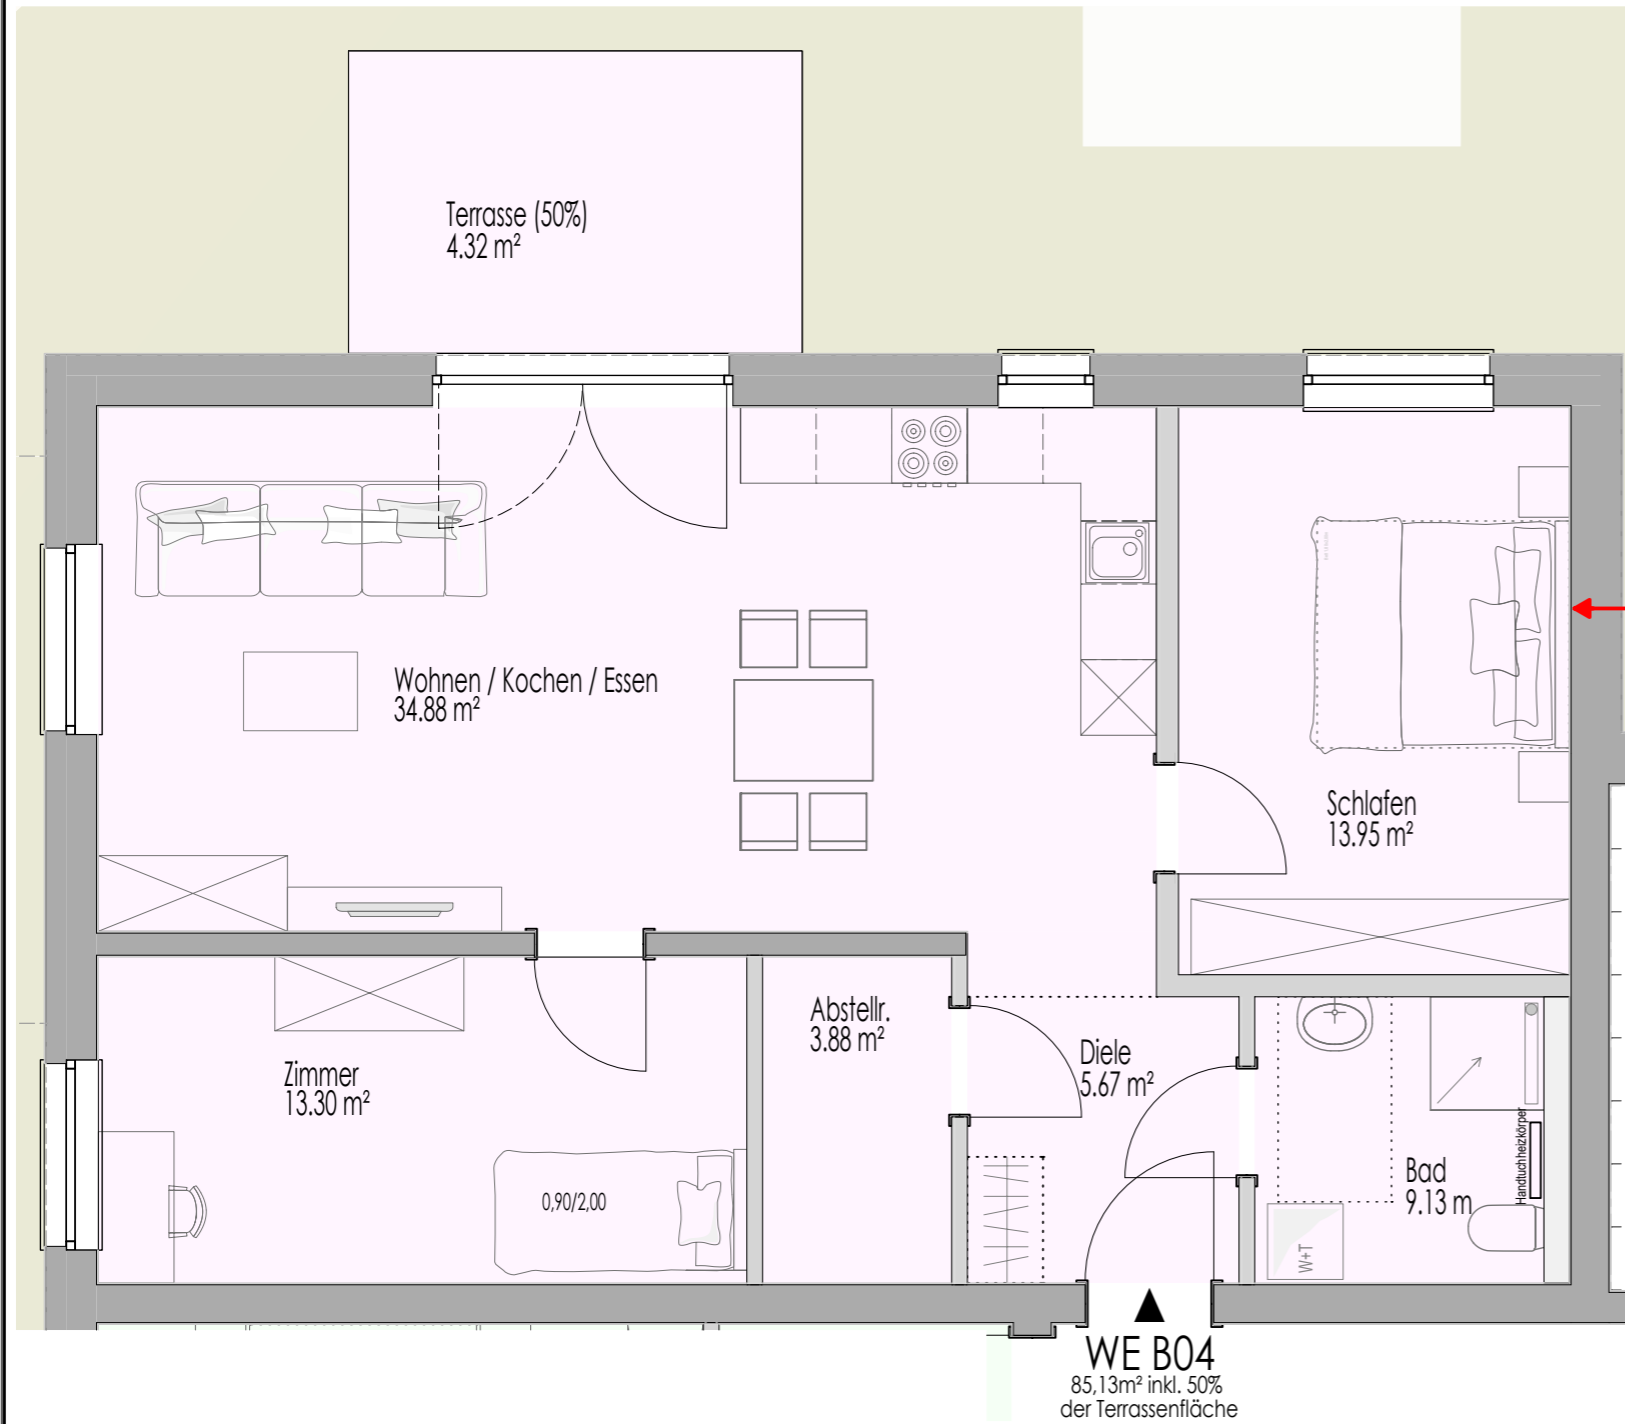

GEBÄUDE B - Erdgeschoss - Wohnung 04 (85,13m²)

Neubau von 2 Mehrfamilienhäusern mit dazugehöriger Stellplatzanlage, Bonhoefferstraße 44, 35418 Buseck

Planstand 03.11.2023