


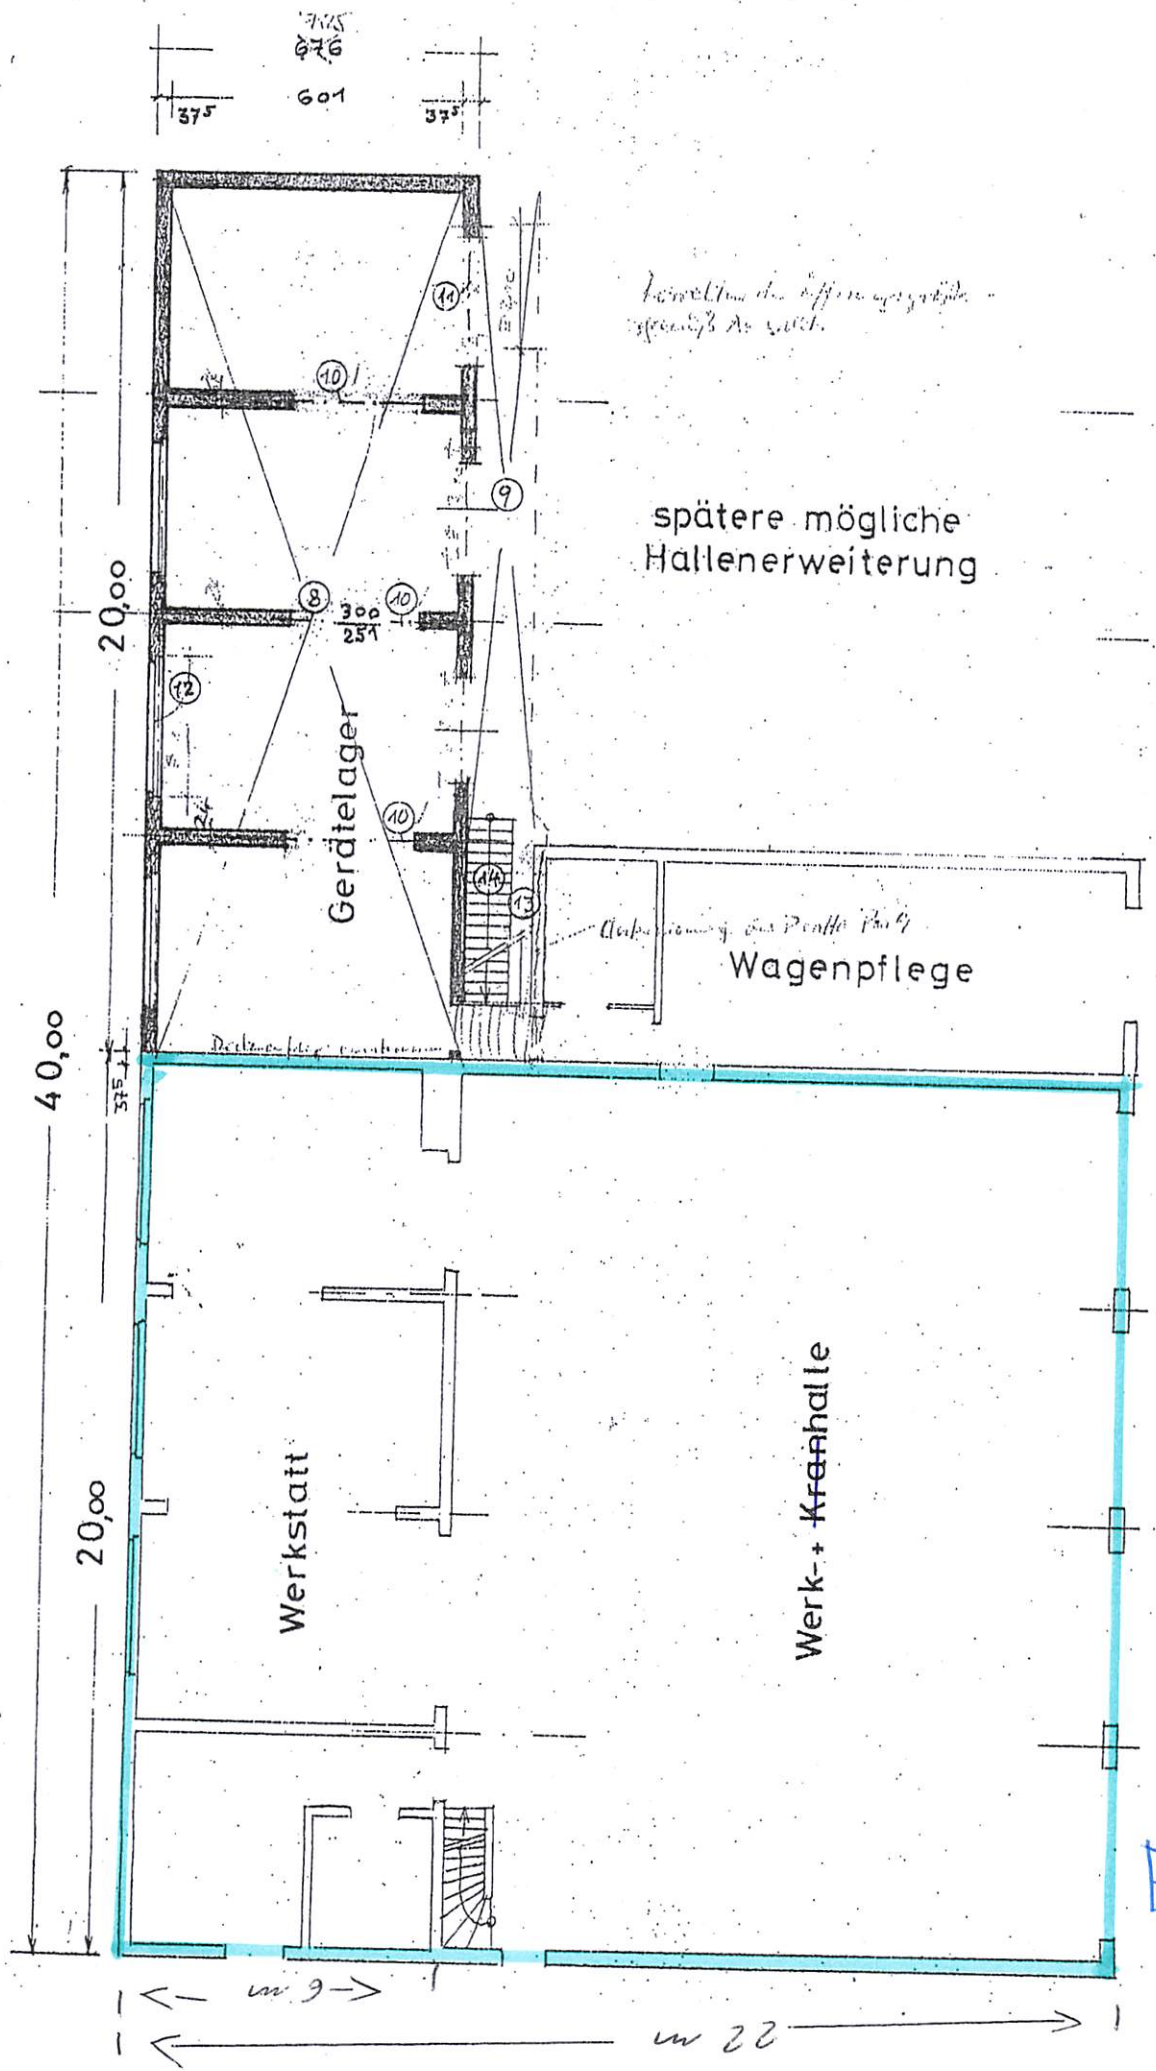

Verstellung der Öffnungsgroße
gemäß Anst.

spätere mögliche
Hallenerweiterung

Anpassung des Planes
Wagenpflege

Werkstatt

Werk- + Kranhalle

EG

1. OG

