

# Auszug aus dem Liegenschaftskataster

Liegenschaftskarte 1:1000

Erstellt am 22.04.2024


Flurstück: 137/46  
Flur: 19  
Gemarkung: Schleswig

Gemeinde: Schleswig  
Kreis: Schleswig-Flensburg

Landesamt für Vermessung und Geoinformation Schleswig-Holstein



Erteilende Stelle: Katasteramt  
Graf-Zeppelin-Straße 20  
24941 Flensburg  
Telefon: 0461 5046-0  
E-Mail: Poststelle-Flensburg@L.VermGeo.landsh.de

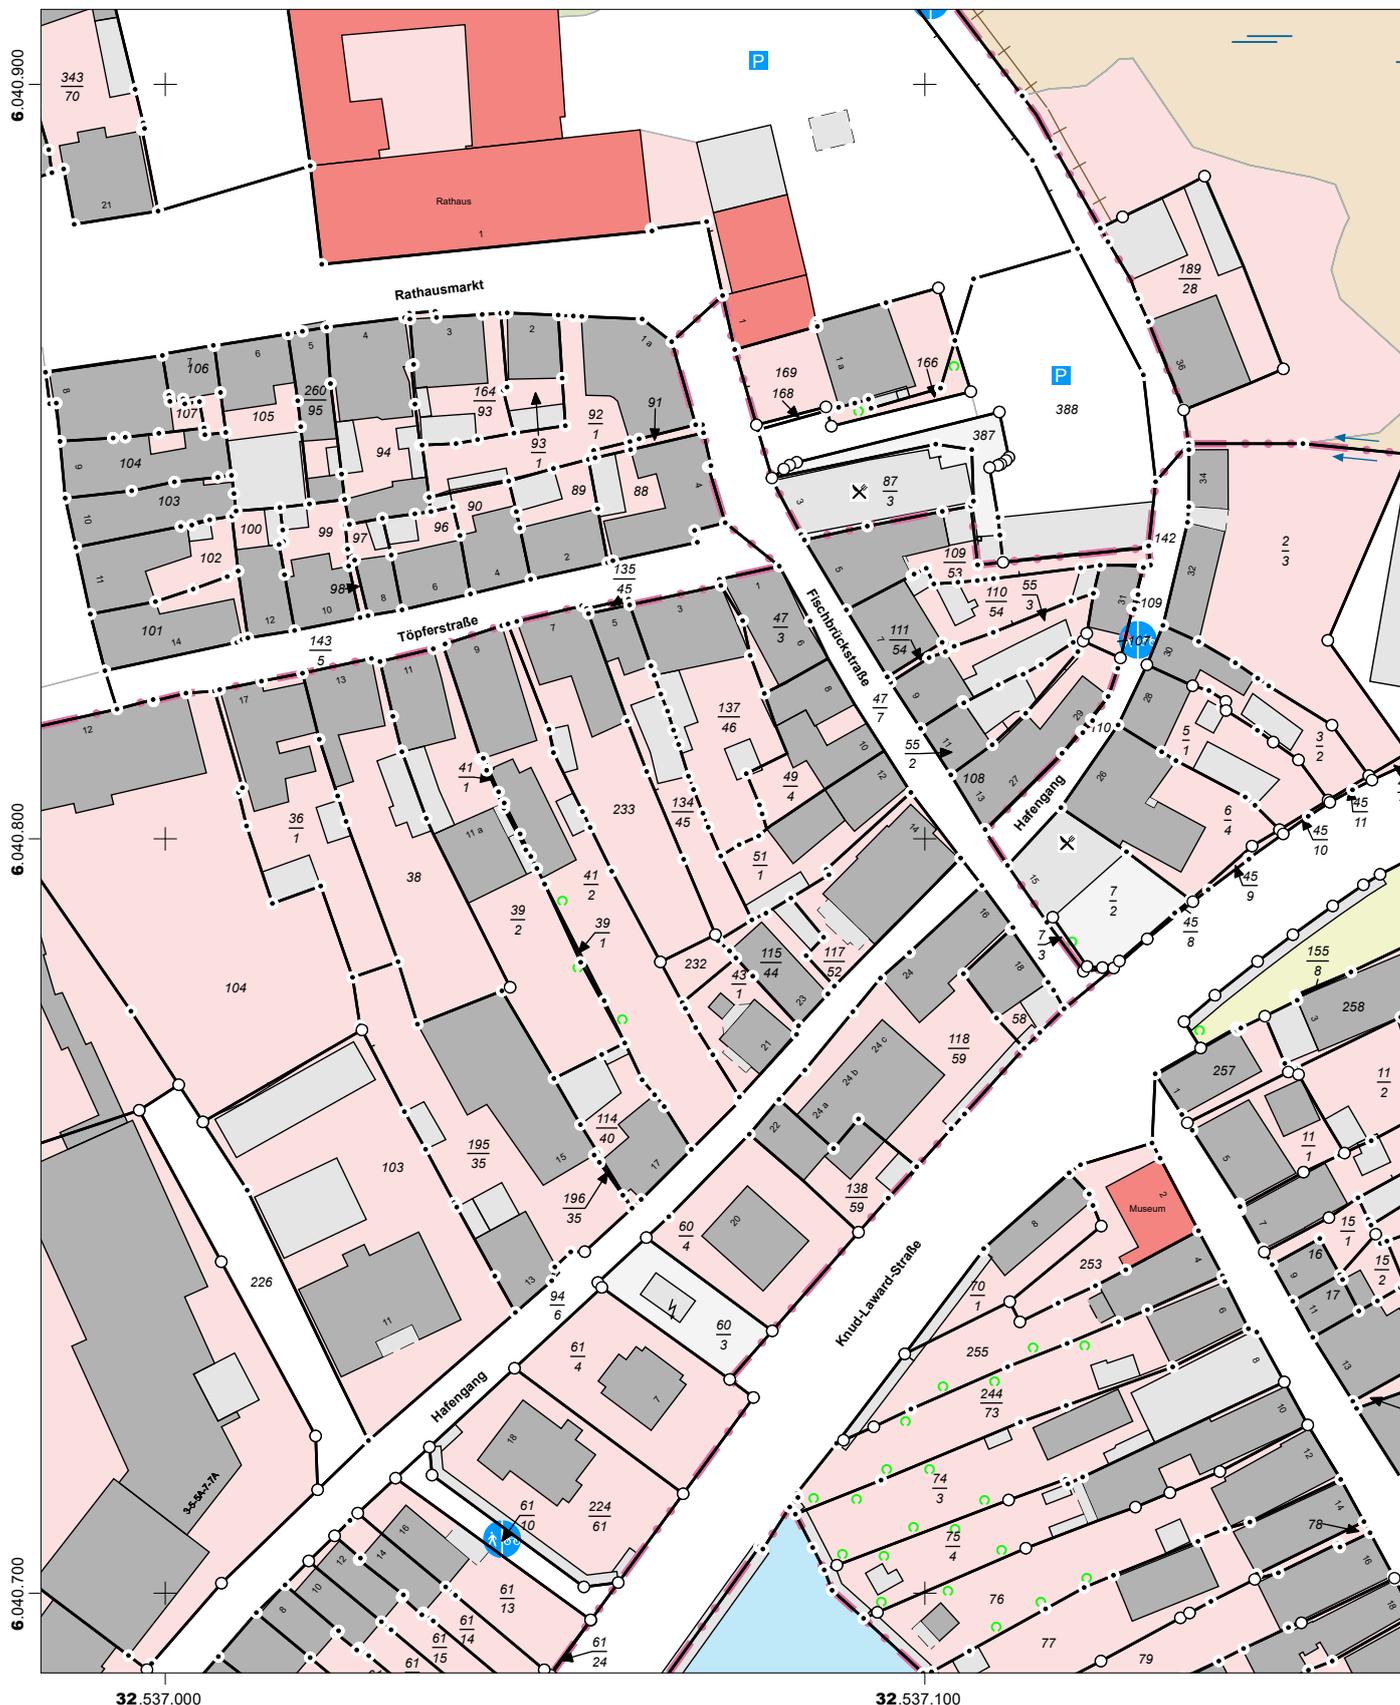

32.537.000

32.537.100

Maßstab: 1:1000 0 10 20 30 Meter

Für den Maßstab dieses Auszugs aus dem Liegenschaftskataster ist der ausgedruckte Maßstabsbalken maßgebend. Dieser Auszug ist maschinell erstellt und wird nicht unterschrieben. Vervielfältigung, Umarbeitung, Veröffentlichung und Weitergabe an Dritte nur mit Zustimmung des Landesamtes für Vermessung und Geoinformation Schleswig-Holstein oder zum eigenen Gebrauch (§9 Vermessungs- und Katastergesetz in der jeweils geltenden Fassung).

