



Vermessungs- und Katasterverwaltung Niedersachsen

Gemeinde: Hannover, Landeshauptstadt
Gemarkung: Bemerode
Flur: 4 Flurstück: 772/2


Liegenschaftskarte 1:1000

Standardpräsentation

Erstellt am 10.09.2024
Aktualität der Daten 07.09.2024

N = 5799313

E = 32556102

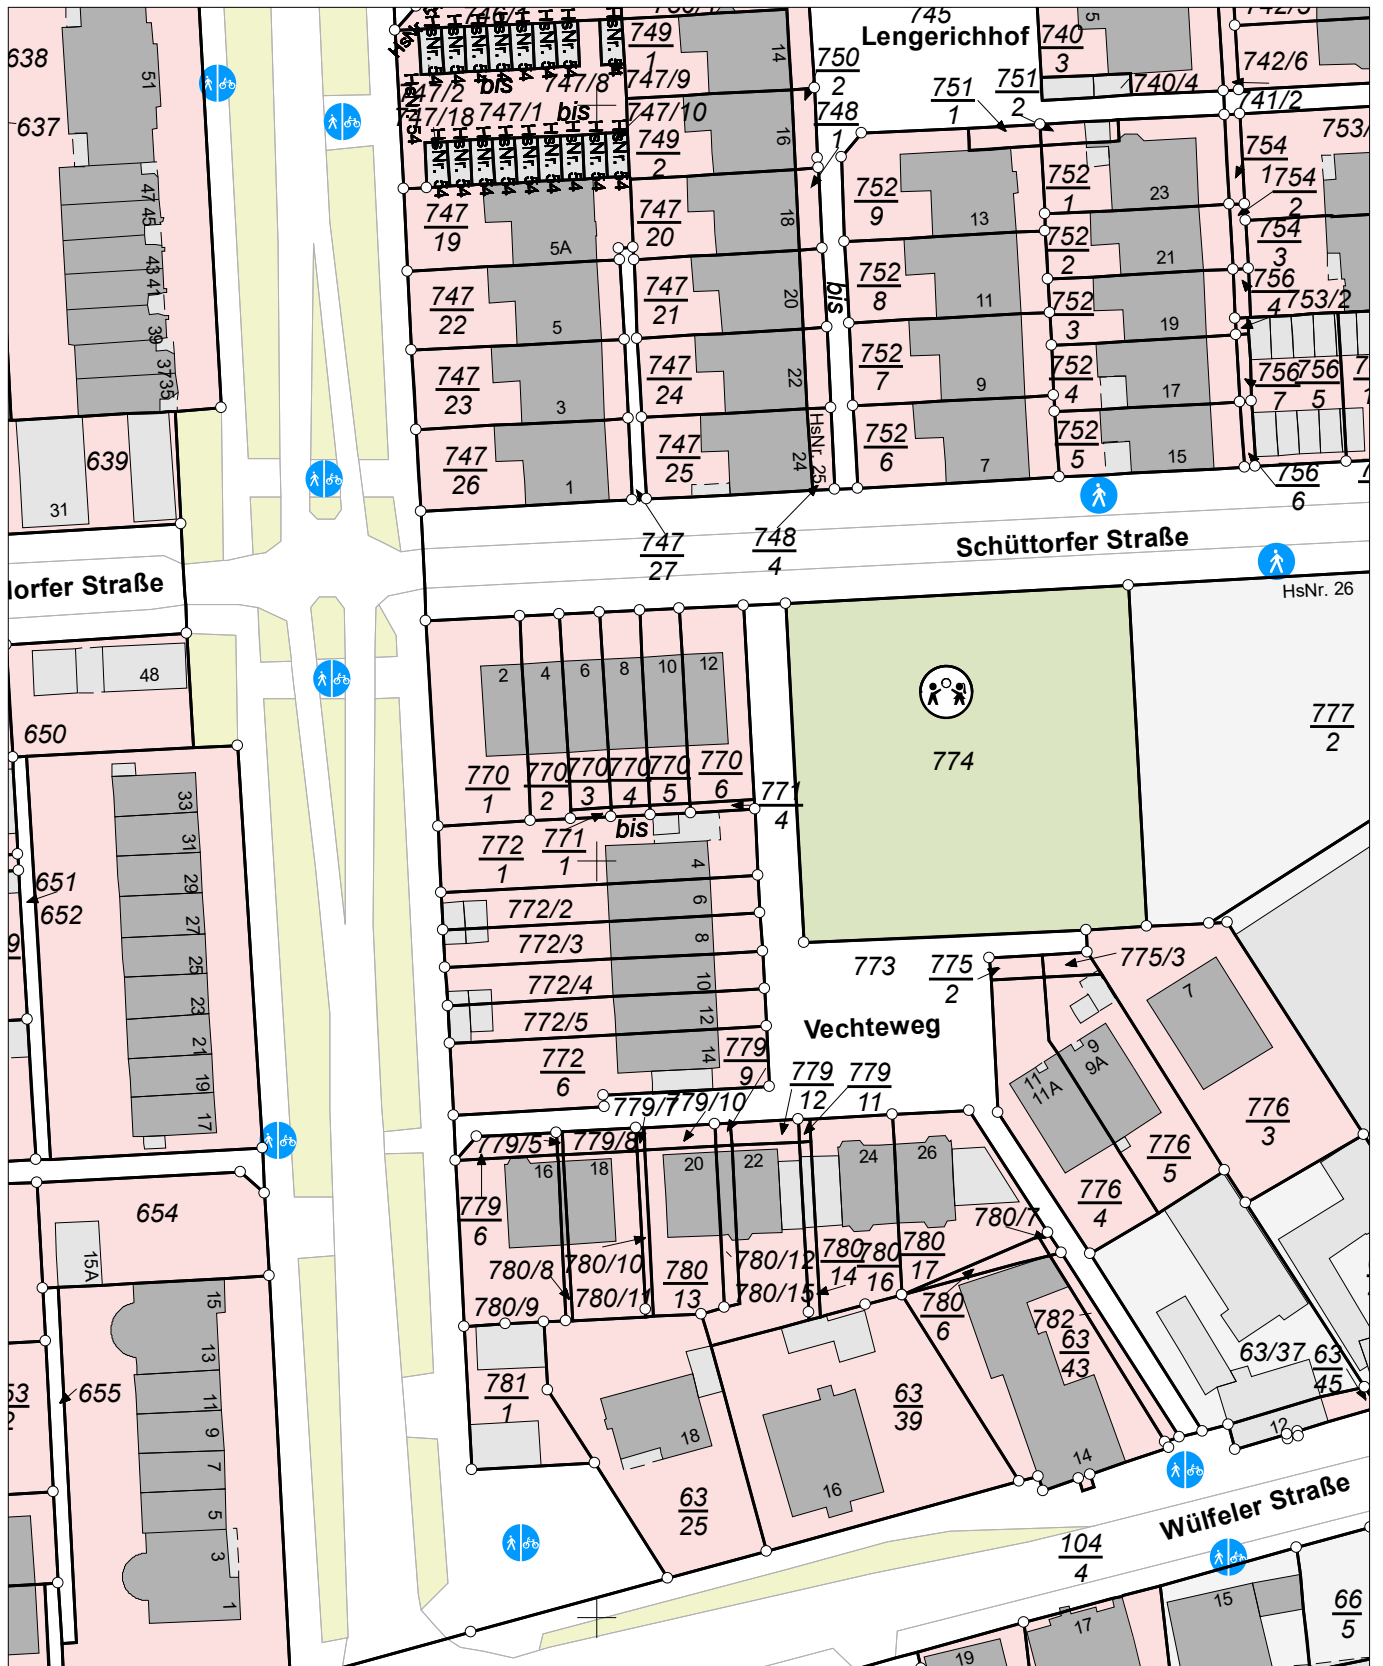

E = 32555922

N = 5799093

Maßstab 1:1000 0 10 20 30 Meter

Verantwortlich für den Inhalt:
Landesamt für Geoinformation und Landesvermessung Niedersachsen
Regionaldirektion Hameln-Hannover - Katasteramt Hannover -
Dorfstraße 19
30519 Hannover

Bereitgestellt durch:
ÖbVI Martin Balke
ÖbVI Franziska Westphal
Bahnhofstraße 30
31832 Springe

Zeichen:

Bei einer Verwertung für nichteigene oder wirtschaftliche Zwecke oder einer öffentlichen Wiedergabe sind die Allgemeinen Geschäfts- und Nutzungsbedingungen (AGNB) zu beachten; ggf. sind erforderliche Nutzungsrechte über einen zusätzlich mit der für den Inhalt verantwortlichen Behörde abzuschließenden Nutzungsvertrag zu erwerben.