
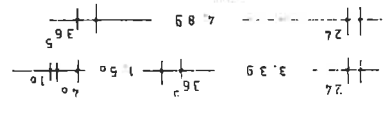
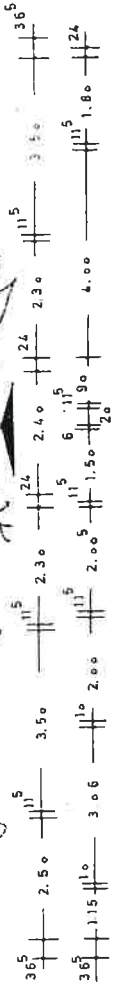


Dr. 2a  
 DANZIGER STR. 2, 2a,  
 40822 METTMANN  
 ERDGESCHOSS  
 M = 1:100  
 ABBEY


Az 83-904-99  
 Anlage zur Bescheinigung  
 (Wohnungsbesitzentum)  
 vom 08.09 für Bauvermaan  
 Melldung Danziger Str. 2+2a  
 Mettmann, den 09.99

Dr. Stadtdirektor  
 Bescheidungsamt  
 Hr. Aufträge

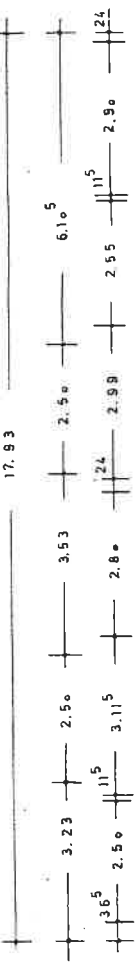

Dr. 2

P. Petersen

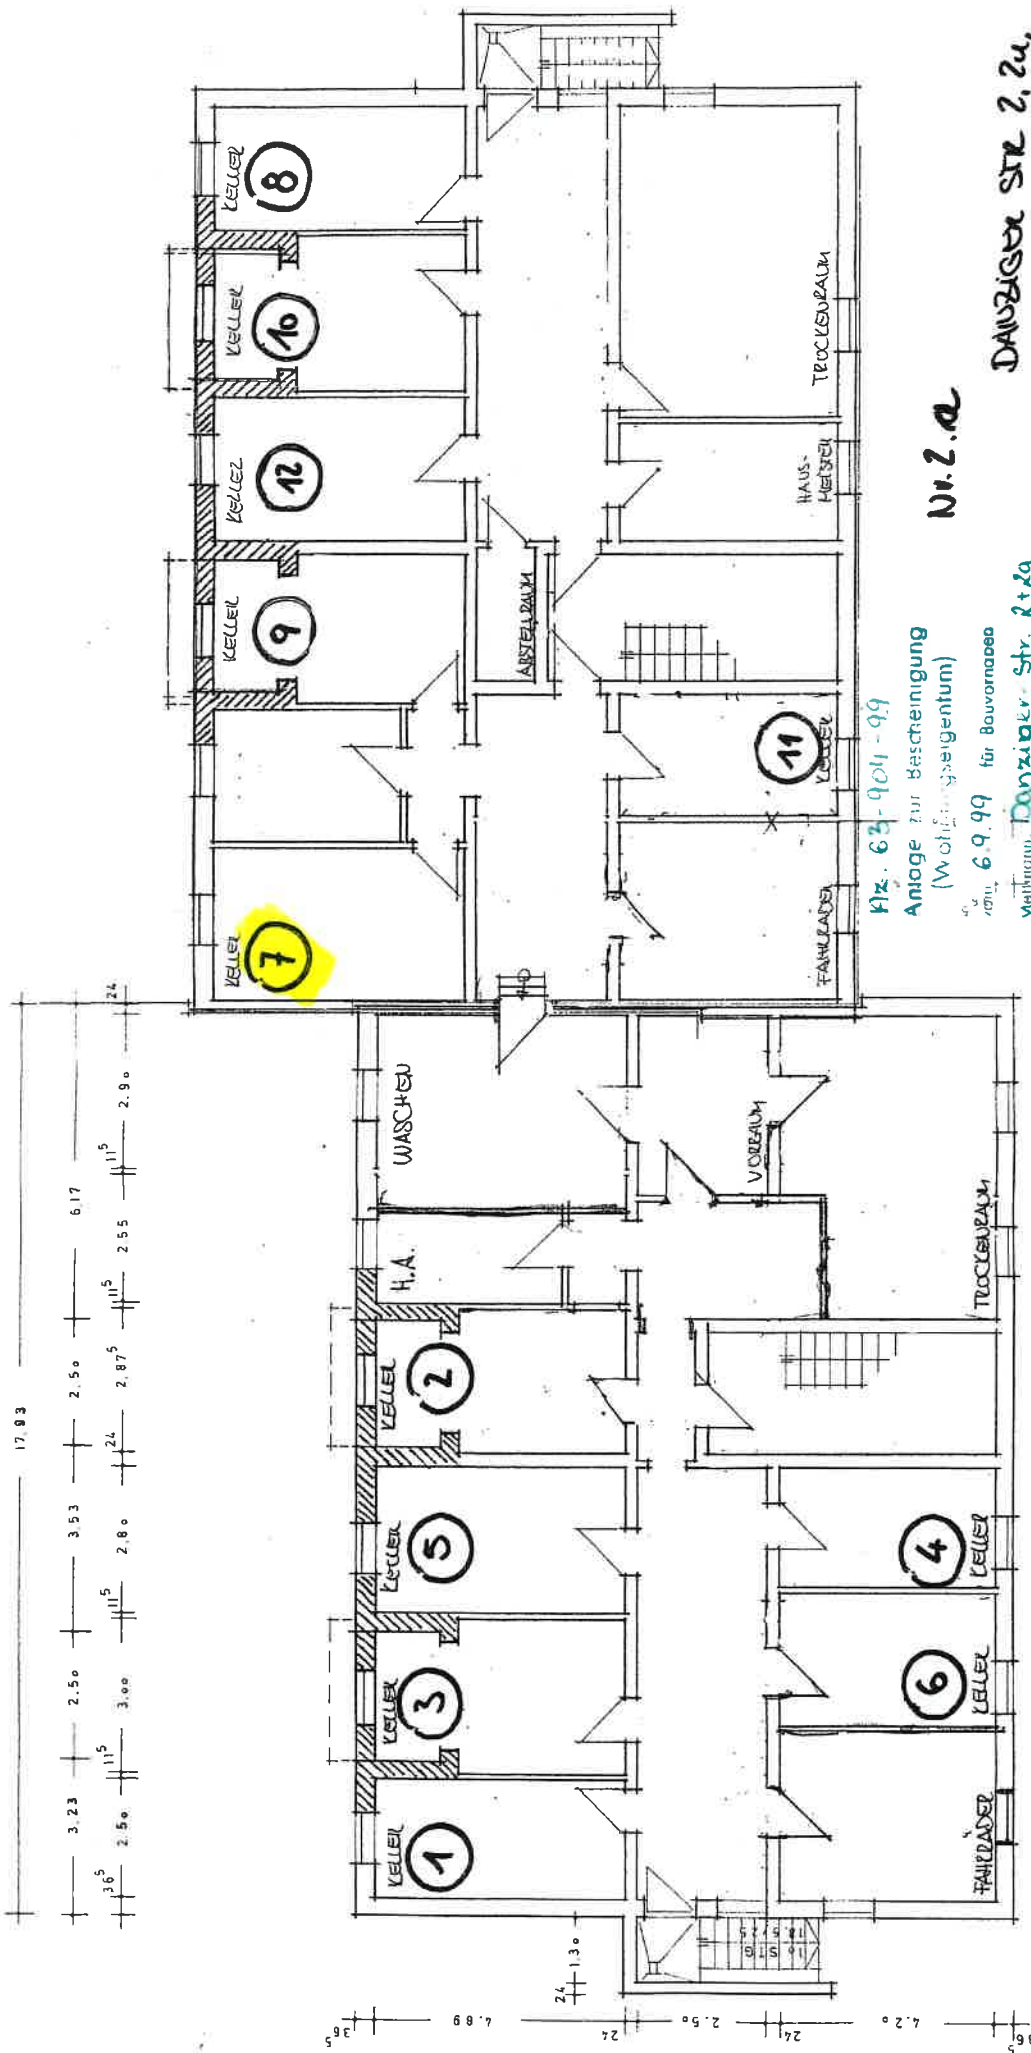

Nr. 2.a  
 Anlage zur Beschleunigung  
 (Wohnungsbeigebung)  
 Nr. 6.9.99 für Bauvergabe  
 Methmann, Danziger Str. 2+2a

DANZIGER STR 2, 2a,  
 40822 METTMANN  
 KELLERGESCHOSS  
 M=1:400  
 1/2011

Mettmann, den 6.9.99

Der Stadtdekanat  
 Bauaufsichtsamt 17.93  
 im Auftrage



*f. h. h.*