


- Die Darstellung der Aussenanlagen
ist eine unverbindliche Illustration -

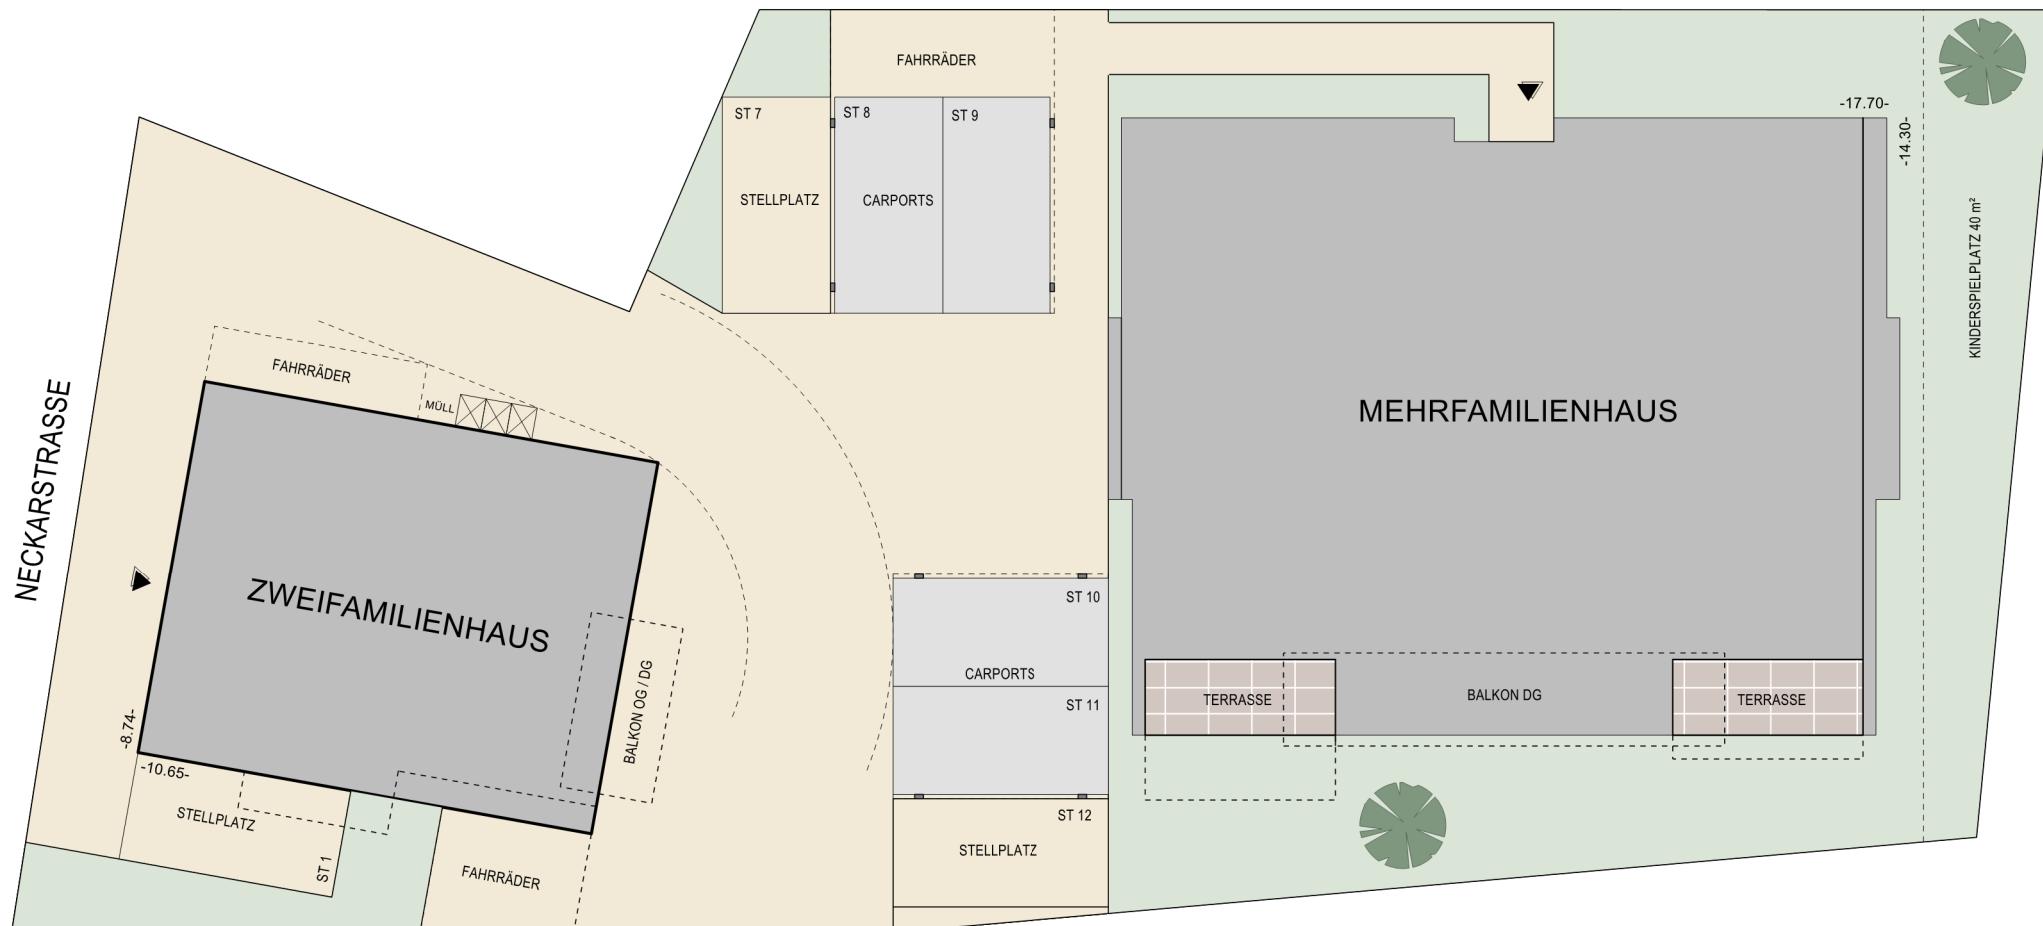

BEBAUUNG OBERBOIHINGEN 2 FH / 6FH, NECKARSTRASSE **ÜBERSICHT / LAGEPLAN**

13.05.2022

M 1:175



Bodenäckerstraße 19
73266 Bissingen / Teck
Tel. 07023 / 74 92 - 0