


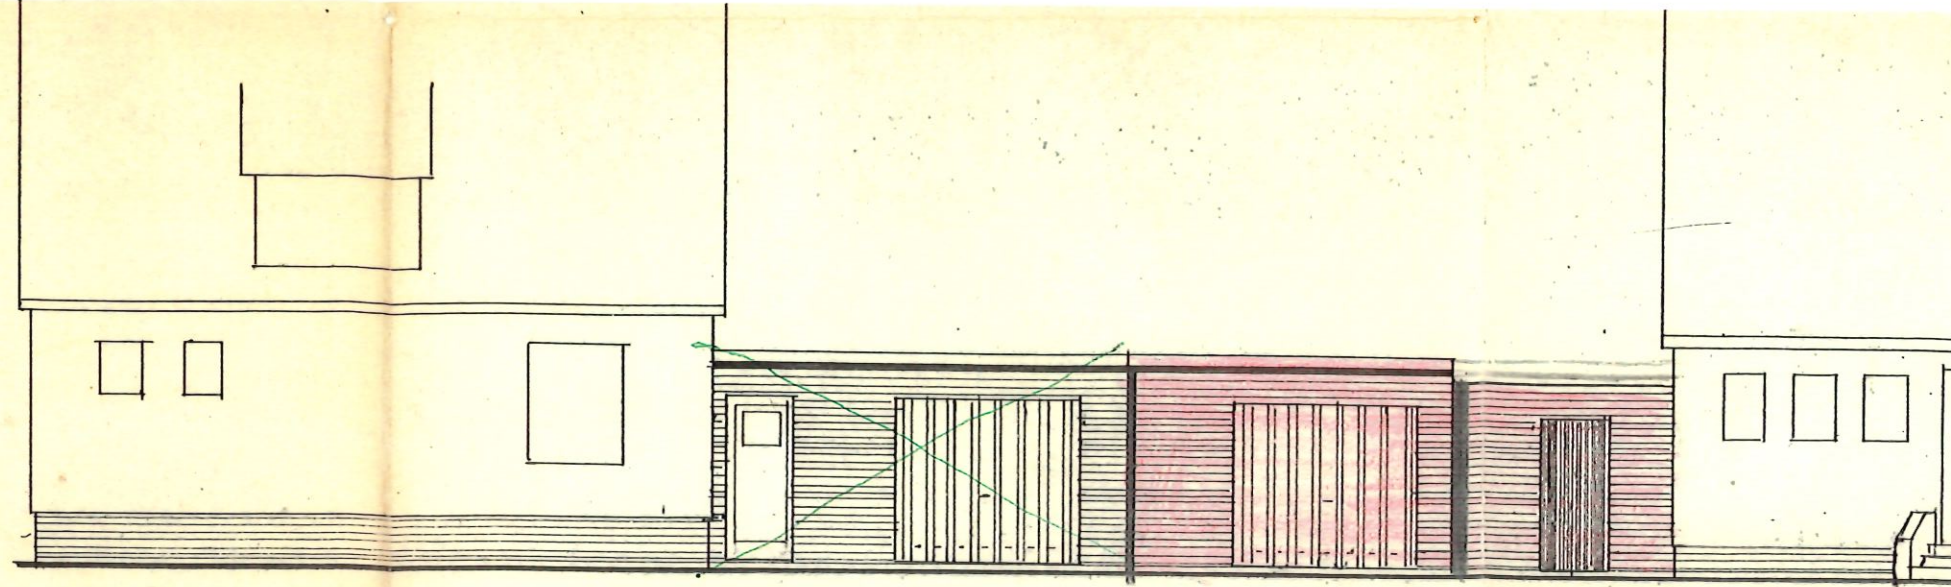


ANSICHT

In der Garage ist folgender dauerhafter Anschlag anzubringen: „Feuer und Rauchen polizeilich verboten“. „Vorsicht beim Lauflassen der Motoren! Vergiftungsgefahr!“ Als Feuerlöschgerät ist in der Garage ein Behälter mit mindestens 6 Liter trockenem Sand und eine Handschaufel bereitzuhalten.

Alle konstruktiven Teile sind miteinander druck-, zug- und schubfest zu verbinden.

Fundamente sind frostfrei und nach DIN 1054 herzustellen

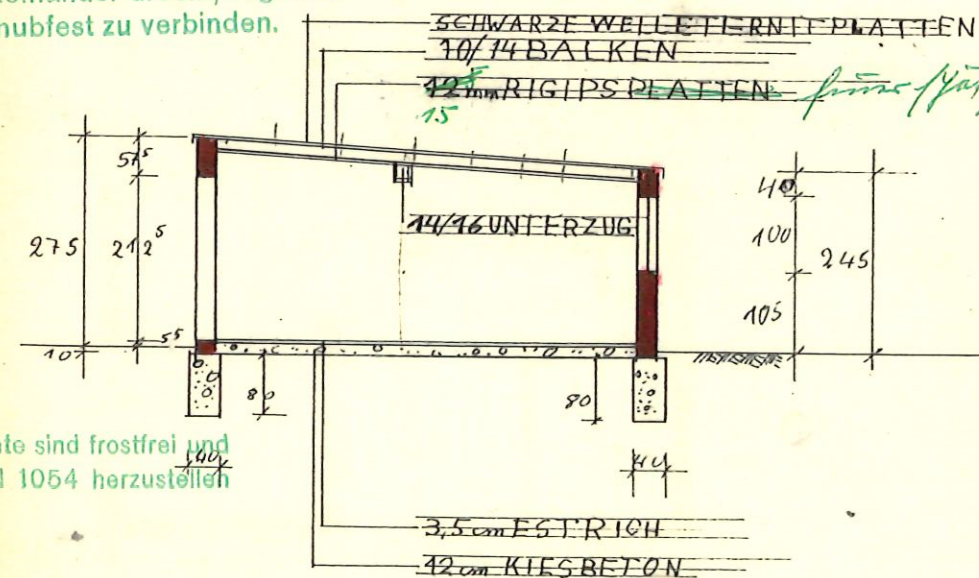







SCHNITT

ANBAU EINE
UND NEUBAU
BAUHERR: EE
BAUORTE: OTT
M: 1:100

BAUHERR

ARCHITEKT: WILH
ARCHI
2178 OTTE
2191 ALTE

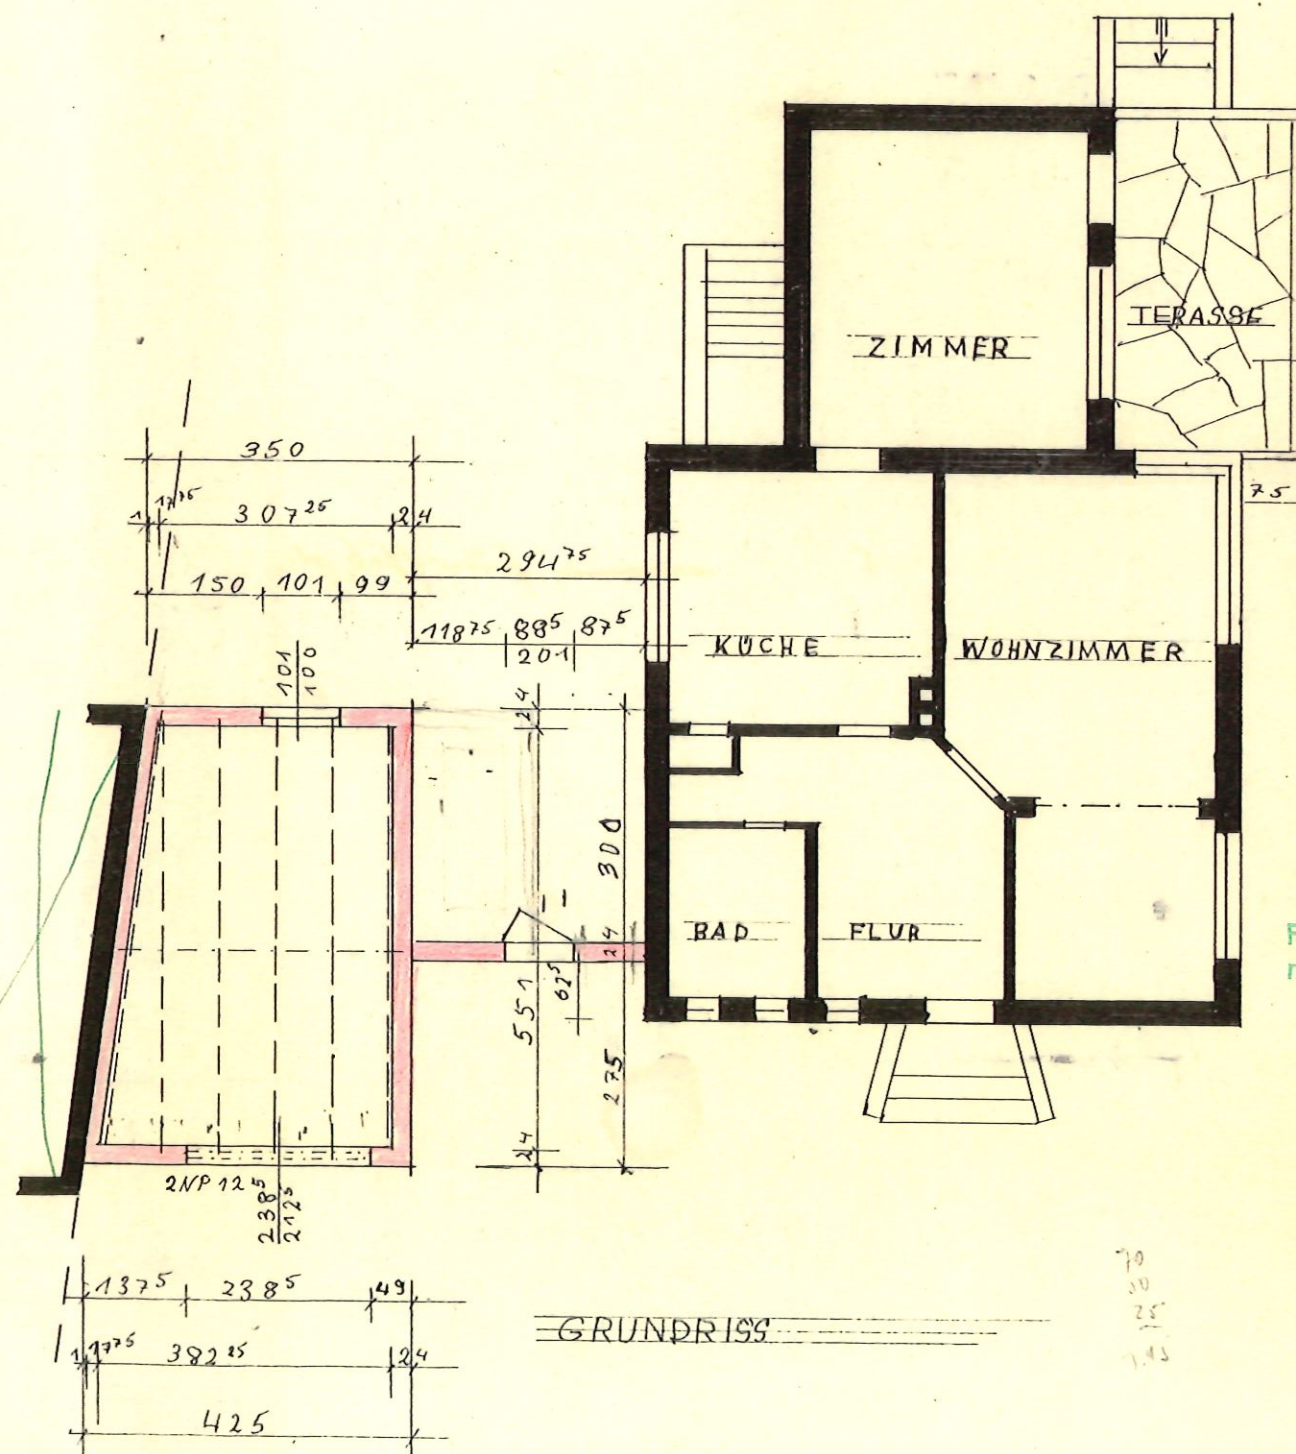

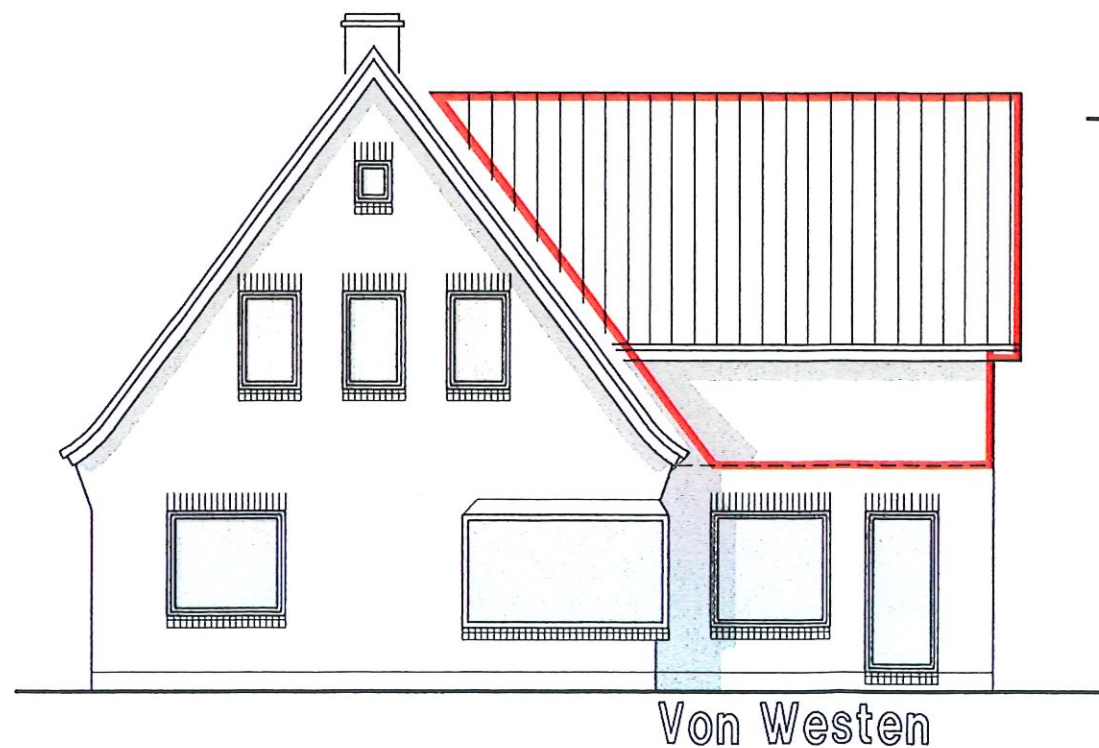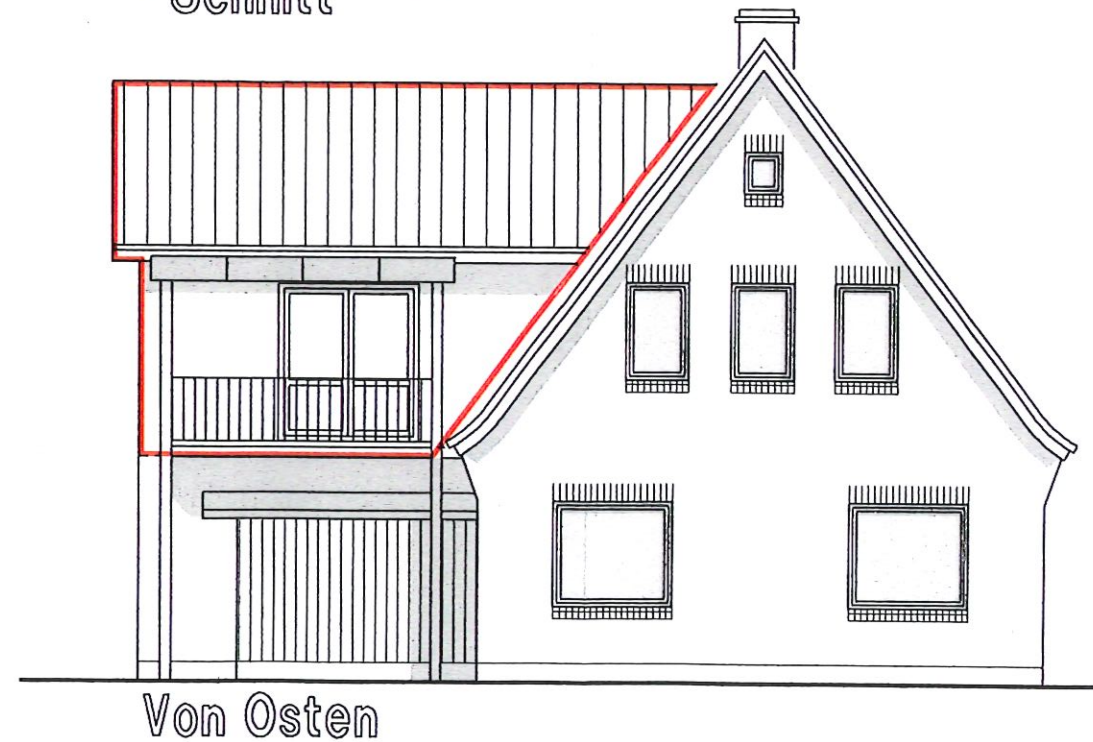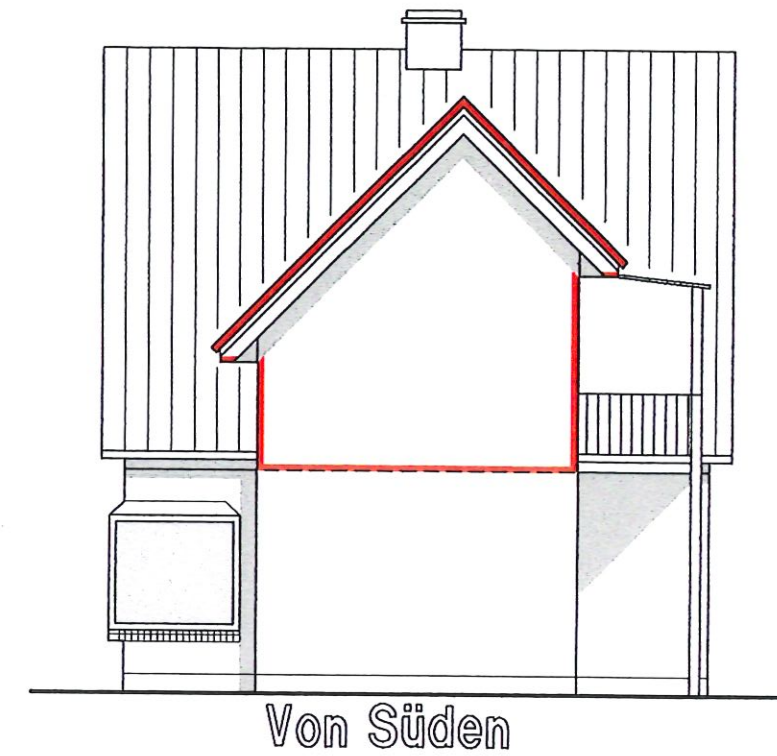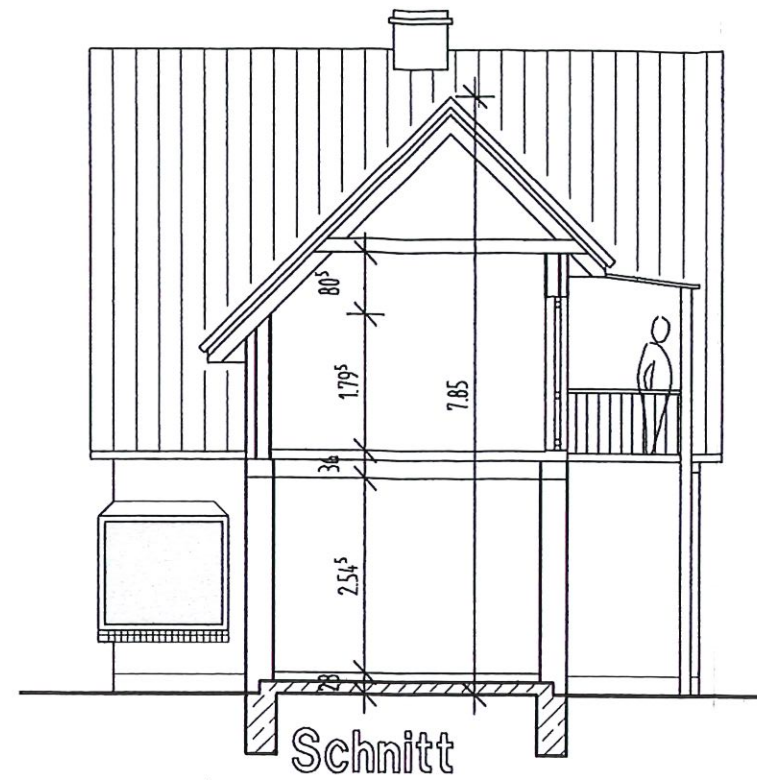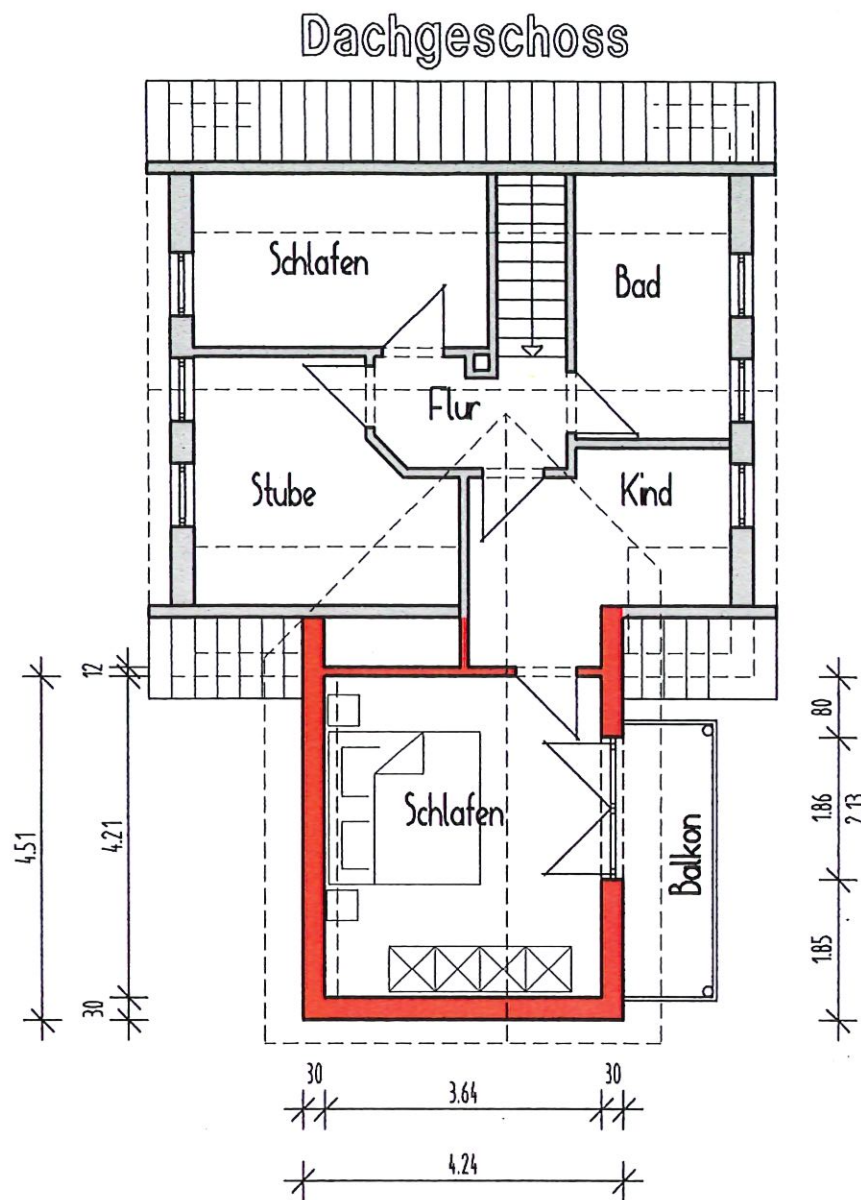

Baugenehmigung erteilt unter Hinweis auf die vorgeheftete Baugenehmigung

Geschäfts-
zeichen:

B 222/05

Bedingungen, Auflagen und Hinweise siehe Baugenehmigung und / oder Anlage zur Baugenehmigung. Diese Prüf-
bemerkungen sind bei der Durchführung der Baumaßnahmen zu beachten.

BauDienstLeistung & ArchitekturService Schröder

Kranichwiesen 3, 21776 Wanna-Ahlenfalkenberg Telefon: 04757-818787, Fax: 818788

BAUHERR:

Schumannstrasse 2, 21762 Otterndorf

BAUVORHABEN:

Aufstockung, Dachsanierung

MASSTAB:

1:100

BLATT NR:

1

DER BAUHERR:

A. Schröder

geändert:

BauDienstLeistung & ArchitekturService
Kranichwiesen 3, 21776 Wanna
Tel: 04757-818787 Fax: 818788