

Legende

| Änderungen | Beschreibung | Index | Datum |
|------------|--------------|-------|-------|
|            |              |       |       |
|            |              |       |       |
**Entwurfsverfasser**  
Dipl.-Ing. Hans-Joachim Preukschat  
Freier Architekt  
Am Winkel 40  
19061 Schwerin

**Bauvorhaben**  
Umbau und Sanierung der Villa  
Weinbergstraße 1  
Teilobjekt Remise


**Leistungsphase**  
Bauantrag

**Bauherr:**  
Alexandrinen  
Projektentwicklungs GmbH  
Alexandrinenstr. 29  
19055 Schwerin


Proj.-Nr. 21.010  
gez.  
Dat. 09.05.2022

**Zeichnung**  
Ansichten Ost und West

Maßstab M 1 : 100  
Bl.-Nr. 03.02

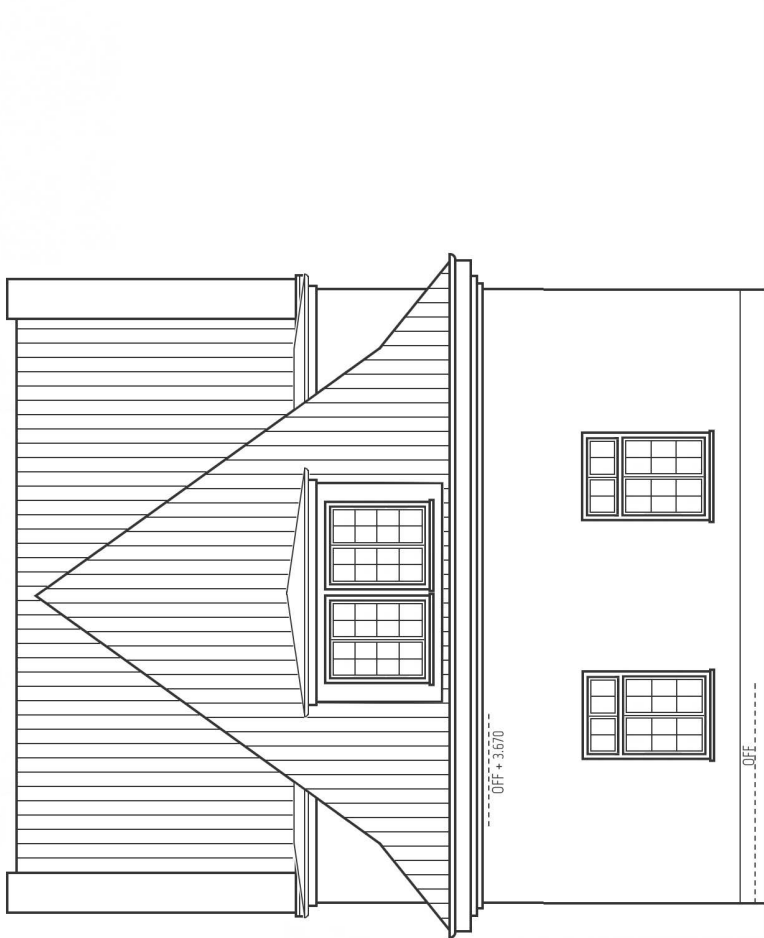

Ansicht West

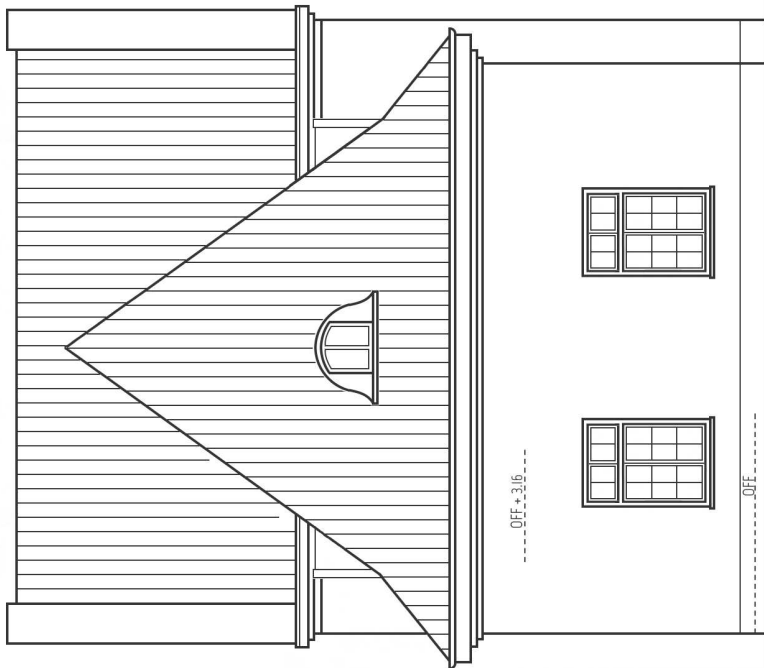

Ansicht Ost

