


ARCHITEK
BAUHER

Wohnung 52
Stellplatz 16
Ludwig-Ganghofer-
Straße 4
1769 $\frac{2}{2}$

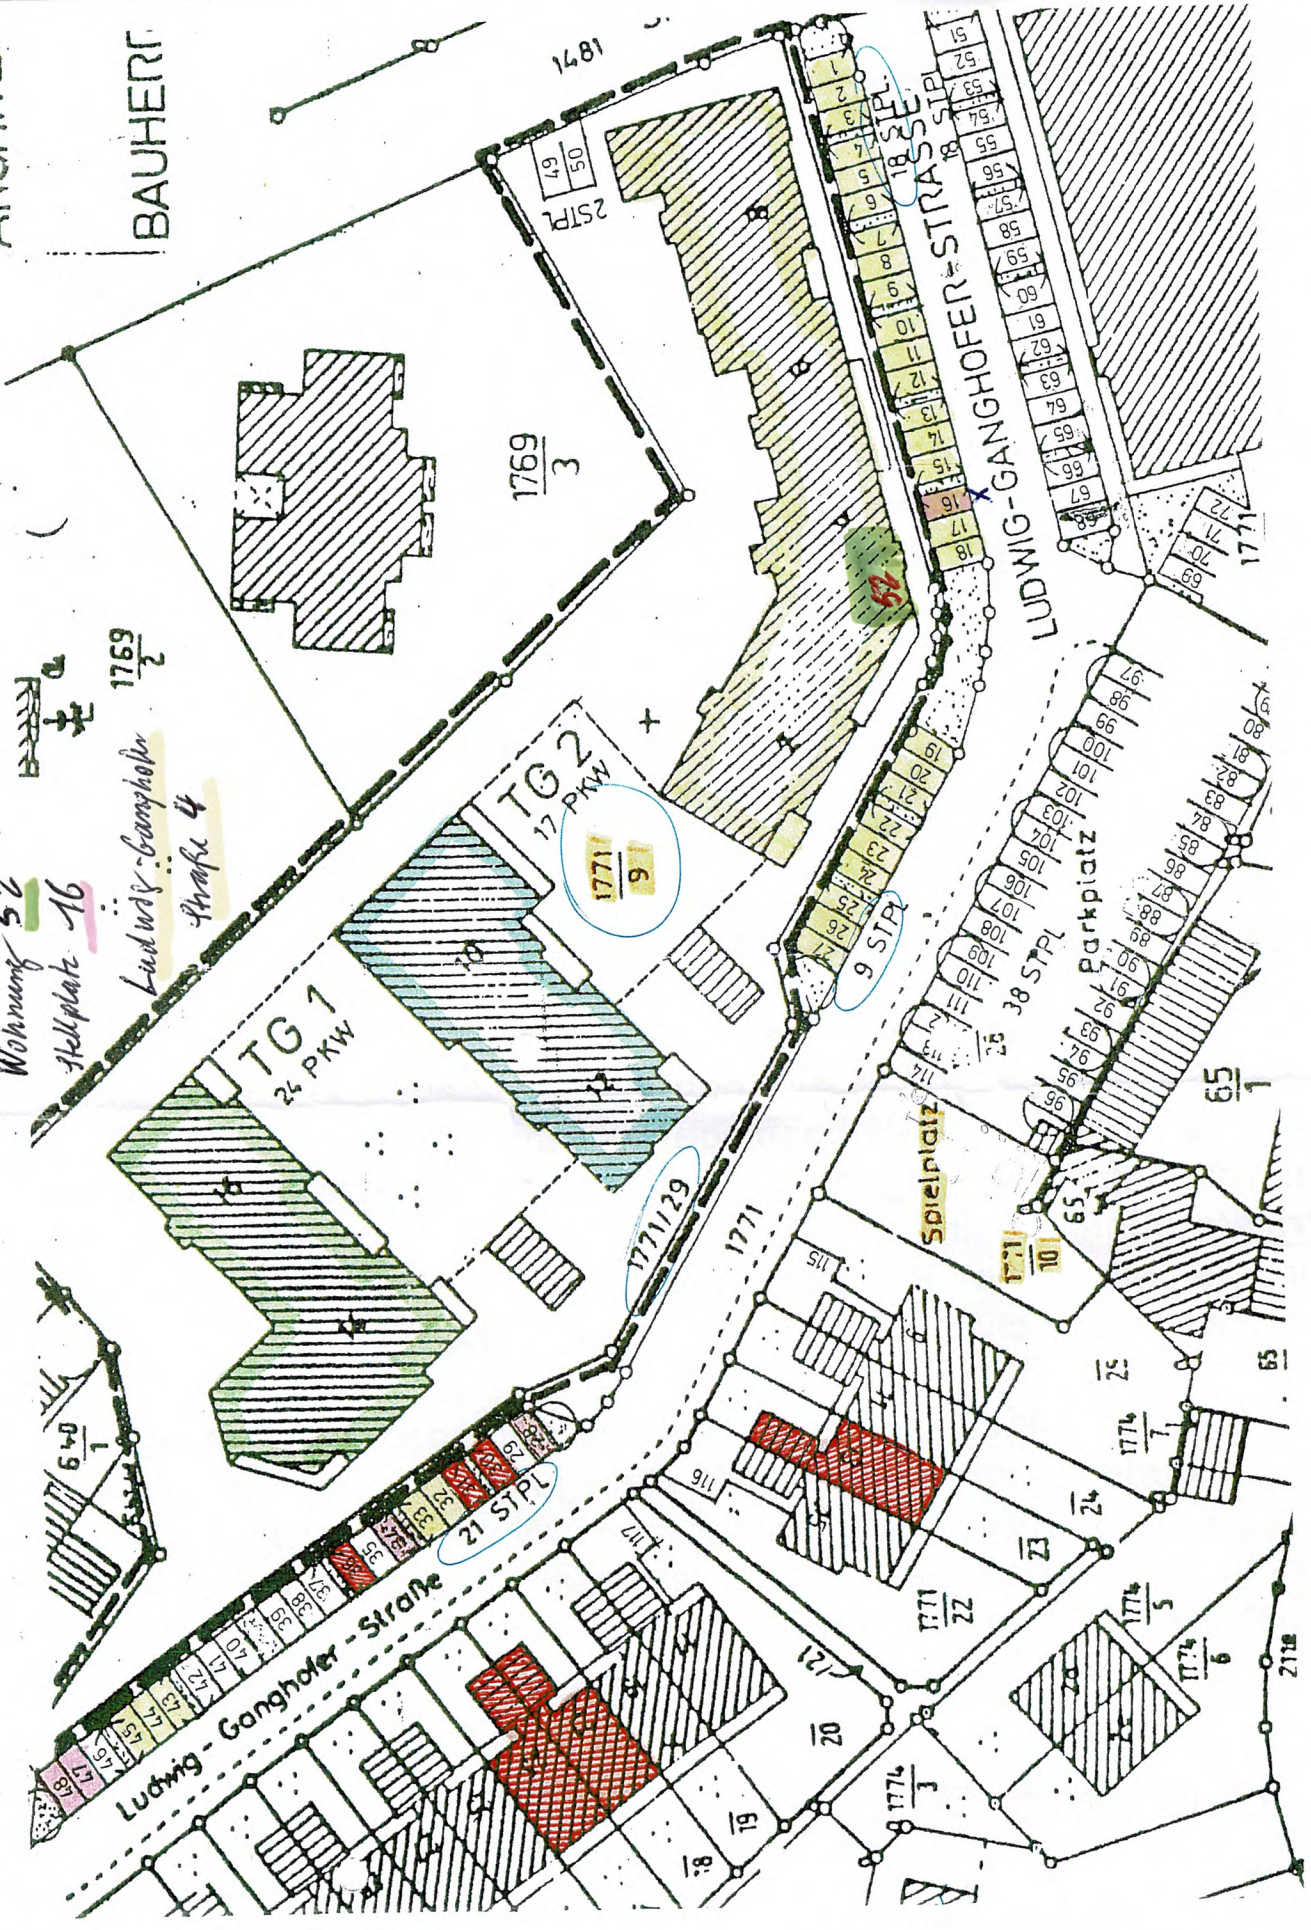

H. Riedl
09.10.2013