

TW 050 a BA-NT GR UG 100 2022-07-22

UDO KÖHLER FREIER ARCHITEKT

REIER ARCHITEKT

CHÖNDORFERSTR.64 54292 TRIER O2 0179-6929780

TEL:0651-991978-32 FAX:-36 MAIL@KOEHLER-ARCHITEKT.DE

UTZUNGSÄNDERUNG / ERWEIT. WINTERGARTEN

HOTEL-RESTAURANT SCHÜTZ - LARS HOPP

DOSTRASSE 72-74 54294 TRIER


GRUNDRISS UNTERGESCHOSS

ASSTAB 1 : 100 ZEICHNUNG STW 050

ATLIM 2022-07-22 GEÄNDERT N N

EILBILDER 150 (50)

EILBILDER 150 (50)

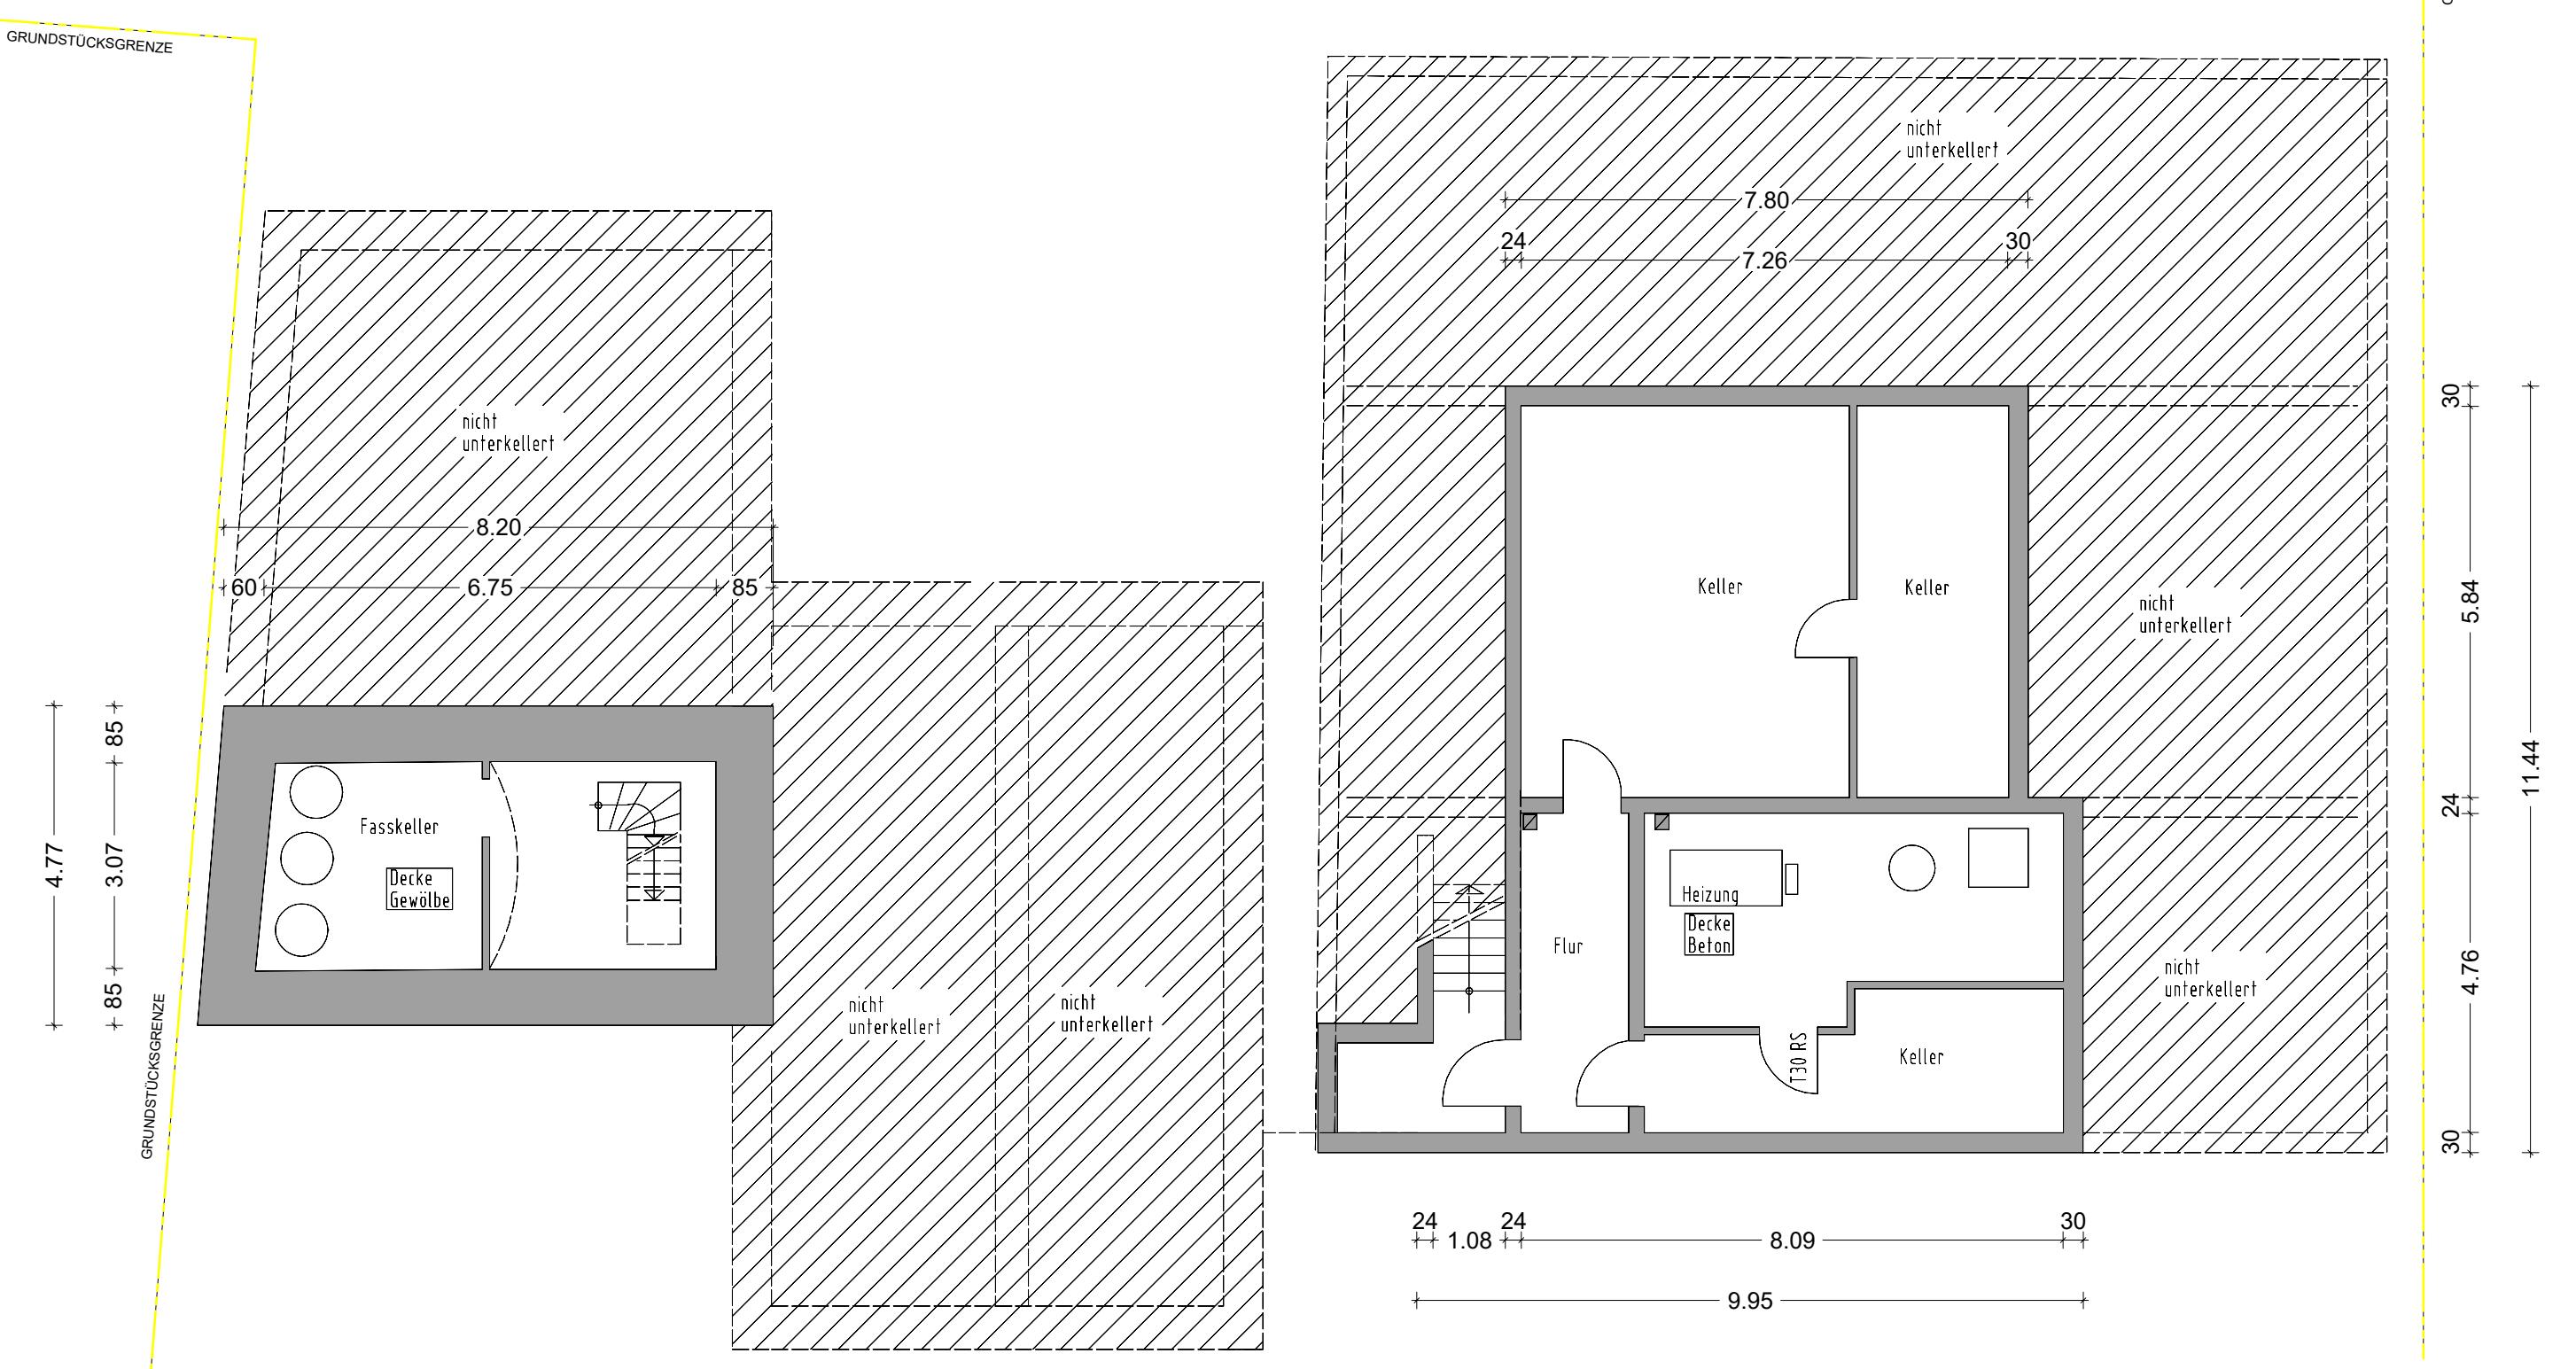

UNTERGESCHOSS

ZEICHNUNG AUF BASIS BESTANDSPLAN
HANS A. WEBER VOM 08.01.2018