



ERDGESCHOSS

# Haus C

Mühlhäuser Straße 14/2

**Pflugfelder**

UNVERBINDLICHE DARSTELLUNG

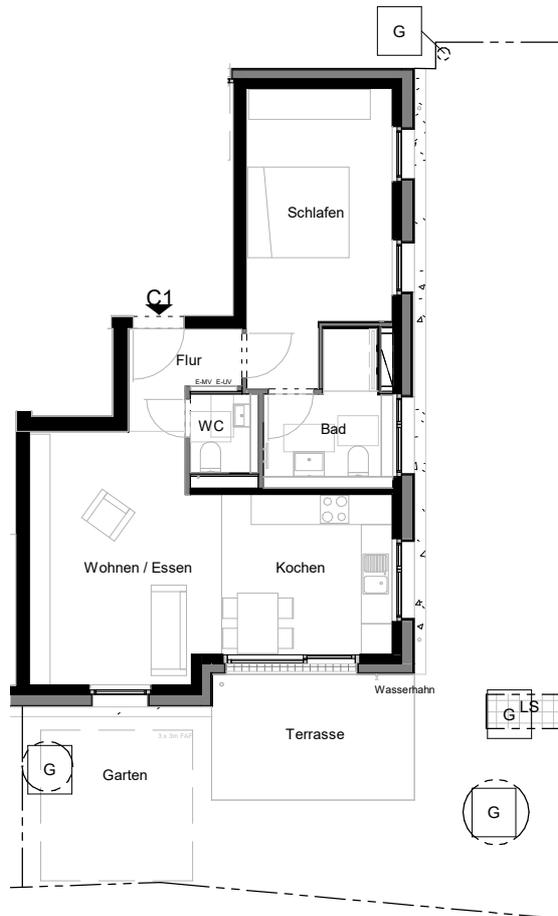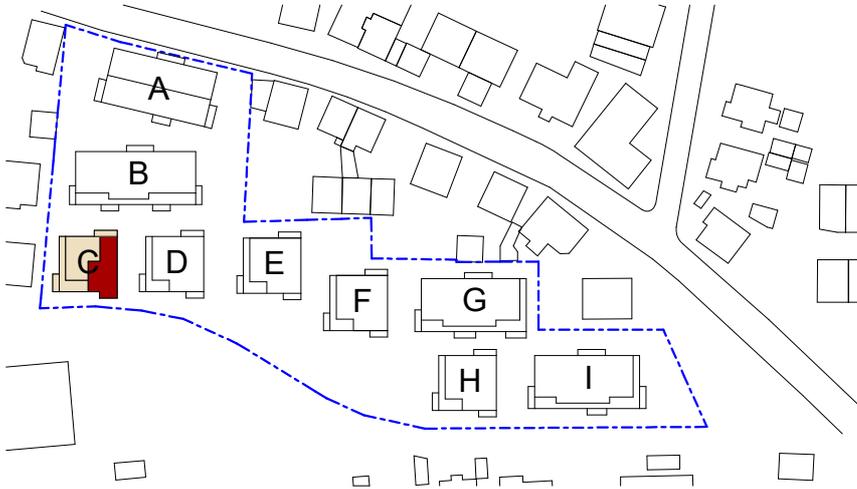

**Planungsstand ist mit Rohbaumaßen.**  
Putzstärken, Fliesen, Dachschrägen, toleranzen, etc. sind nicht berücksichtigt. Die angegebenen Maße sind keine Fertigmaße, somit als Bestellmaße ungeeignet und müssen am Bau überprüft werden. Die Position von Ausstattungselementen und technischen Einbauten kann abweichen. Der Plan gilt nur in Verbindung mit der vorrangigen Baubeschreibung. Änderungen vorbehalten.



Maßstab 1:150

