


Norden

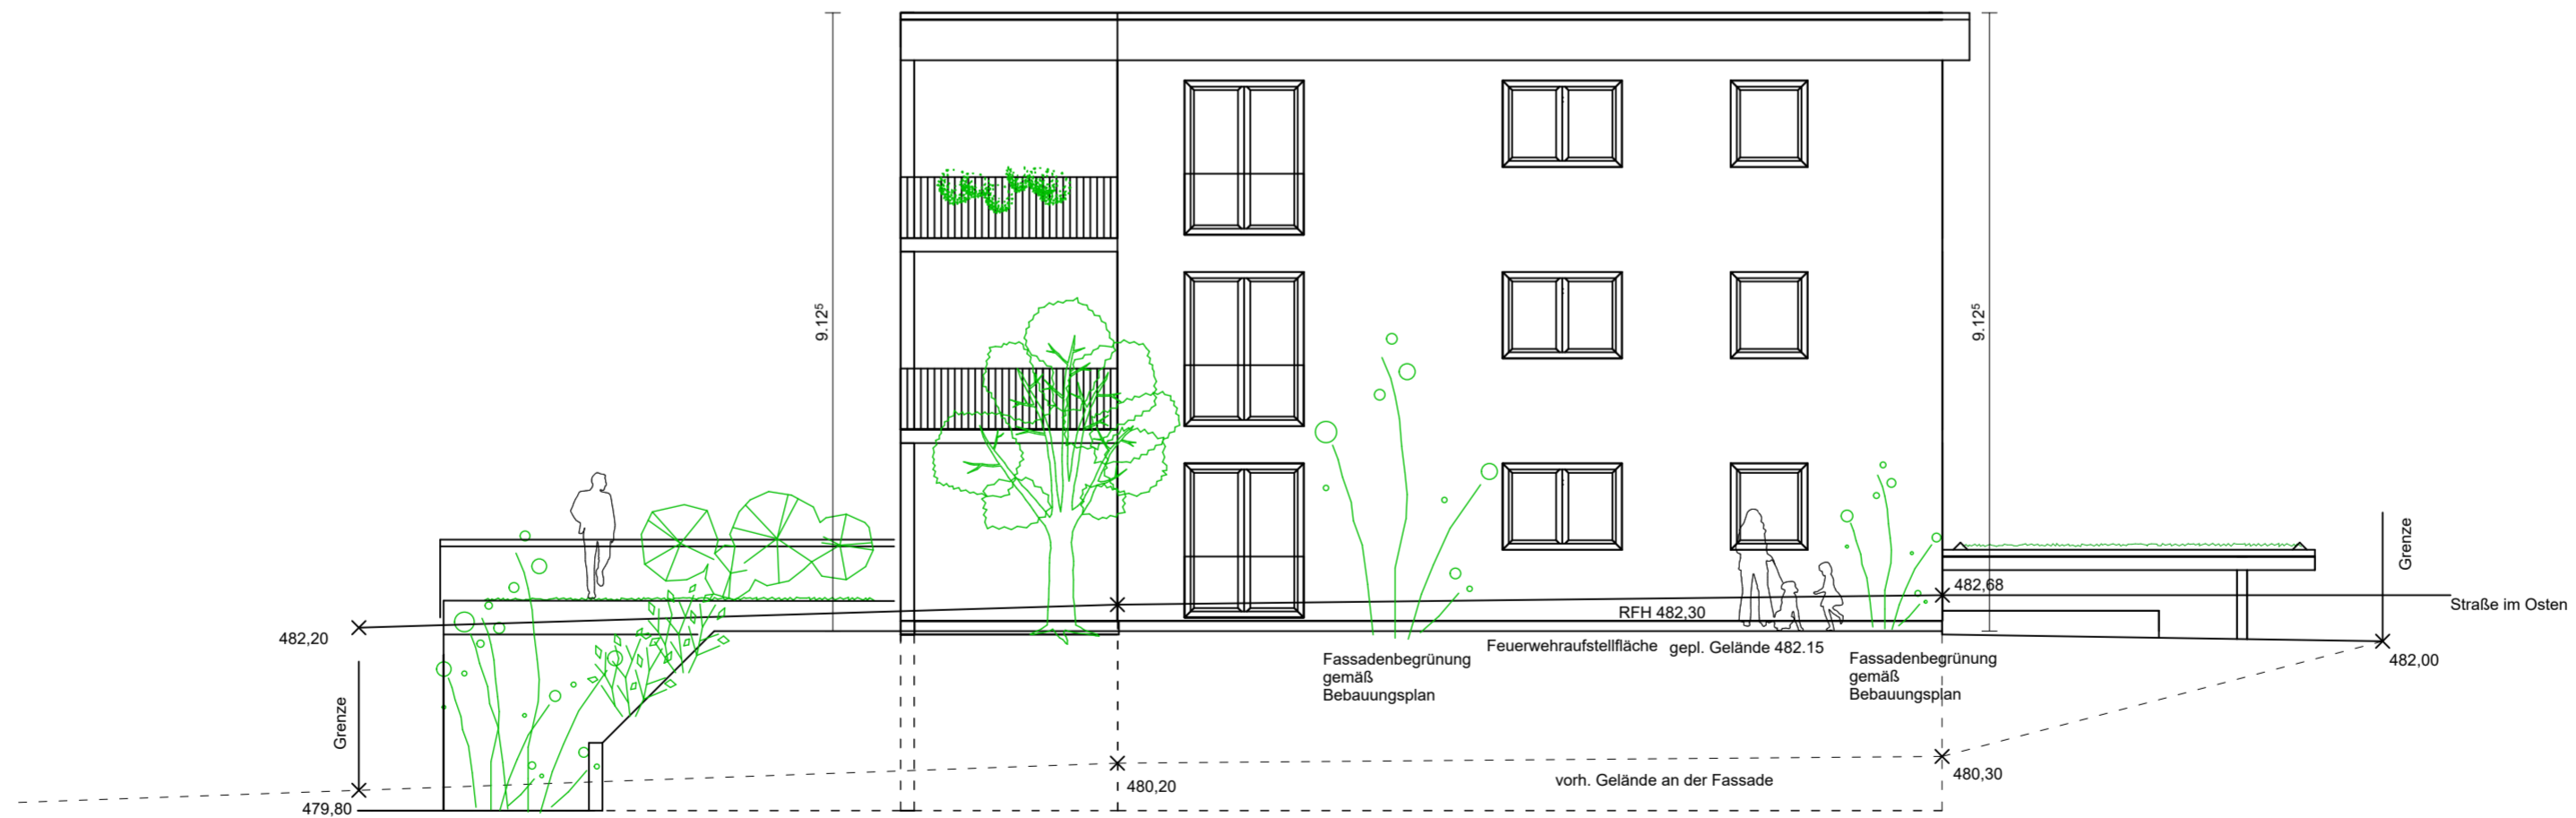

Osten

BAUVORHABEN
Neubau Mehrfamilienhaus

Ort: 78333 Stockach, Flst., Straße:

Entwurfsverfasser
Damian Laub

Am Graben 7
78359 Orsingen-Nenzingen

Bauherr/in
Kiewel Bau GmbH vetr. durch Markus Kiewel
Im Grund 12, 78359 Orsingen-Nenzingen

BAUTEIL
Norden Osten

BETON:	BETONSTÄBE:	
HOLZ:	MAUERWERK:	
Version: 261	DATUM: 23.03.2026	MAßSTAB: 1 : 100