

## MFH mit Garage

Ostheimer Straße 18  
89555 Steinheim  
136/1

Bauherr:

Steinheimer Projektbau GmbH  
Tannenweg 14  
89555 Steinheim  
info@steinheimer-projektbau.de

## ERDGESCHOSS

M.- 1:100

Wohnung 02


Diele	3,75	m <sup>2</sup>
WC	3,00	m <sup>2</sup>
Abst.	2,93	m <sup>2</sup>
Schlafen	15,08	m <sup>2</sup>
Bad	7,35	m <sup>2</sup>
Küche/Essen/ Wohnen	34,71	m <sup>2</sup>
Balkon	3,99	m <sup>2</sup>
<b>Gesamt</b>	<b>70,81</b>	<b>m<sup>2</sup></b>

kai  
niederberger

| architekt + energieberater

**Kai Niederberger**  
Dipl.-Ing. (FH)Architekt /  
Energieberater vor Ort

Untere Kirchstr. 19  
89547 Gerstetten  
Fon 07323.952923  
Fax 07323.952924  
info@kai-niederberger.de

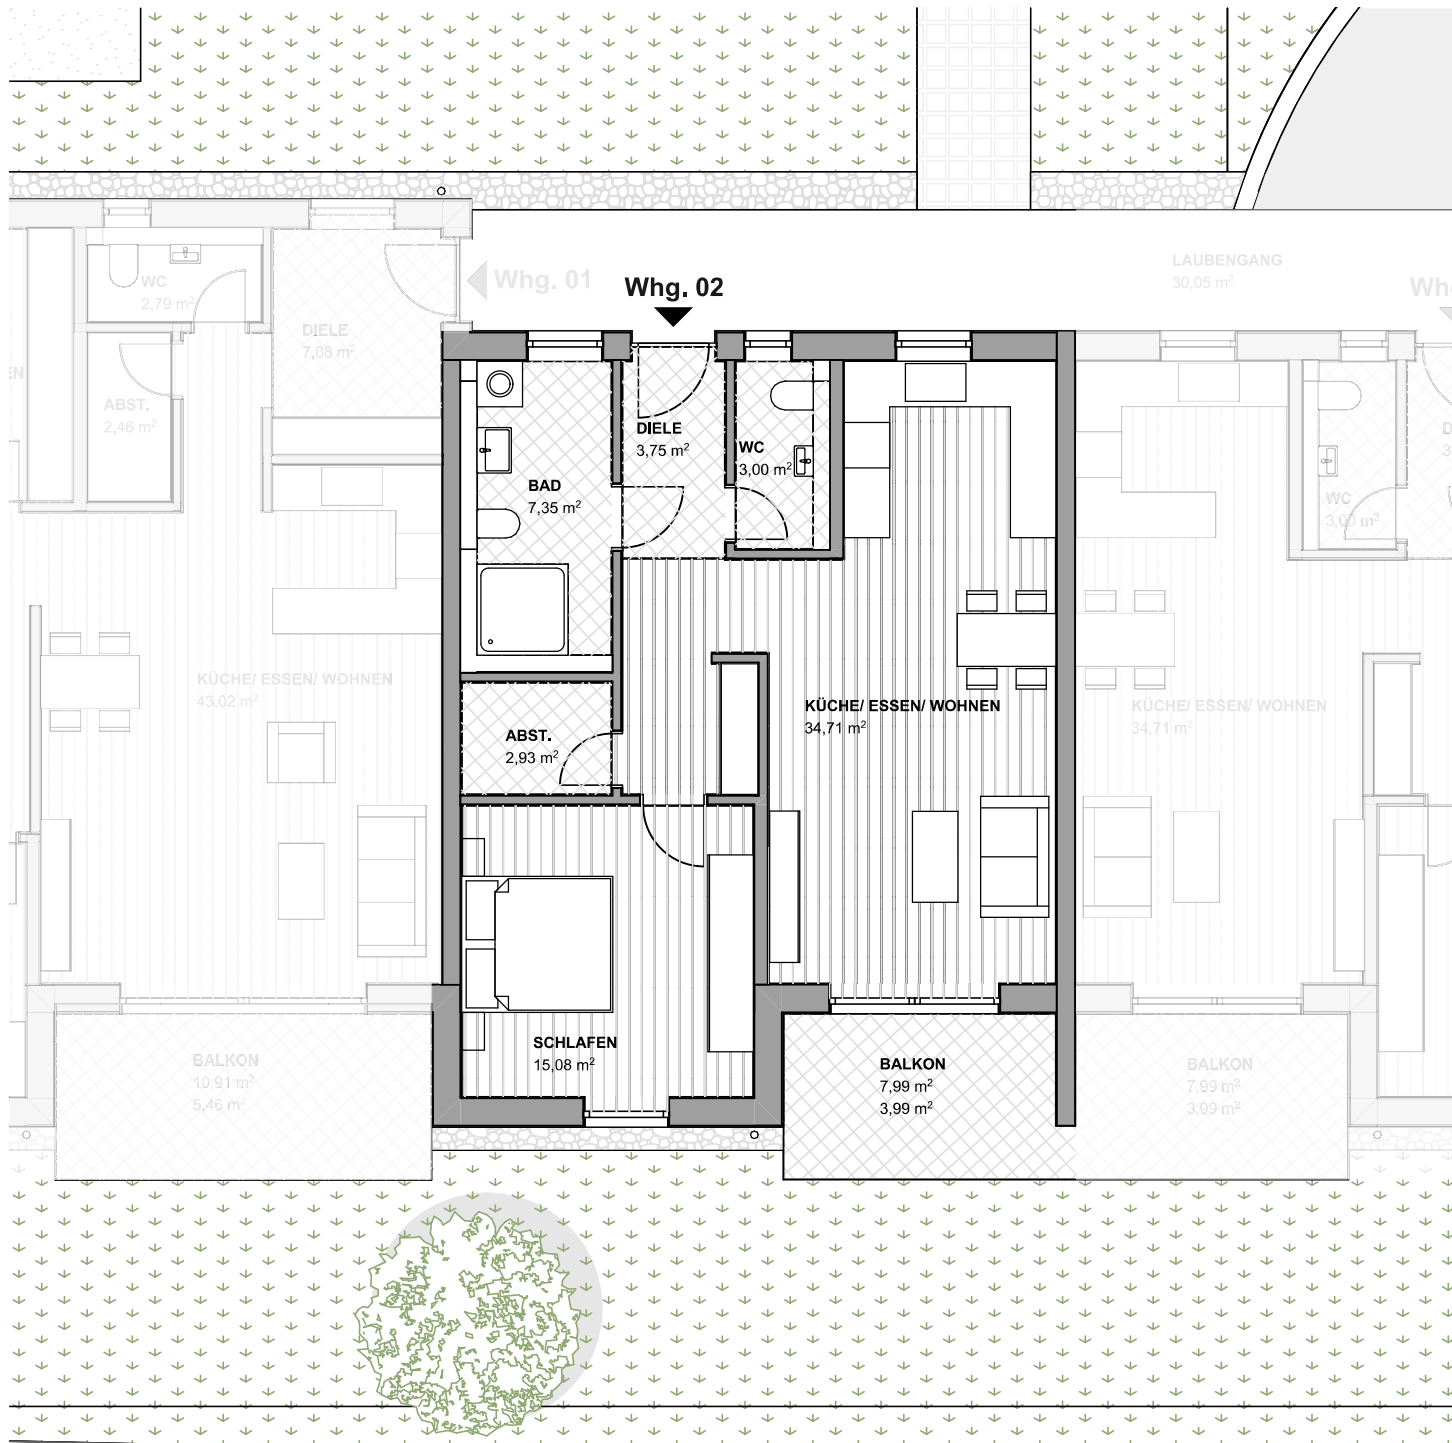

## MFH mit Garage

Ostheimer Straße 18  
89555 Steinheim  
136/1

Bauherr:

Steinheimer Projektbau GmbH  
Tannenweg 14  
89555 Steinheim  
info@steinheimer-projektbau.de

## ERDGESCHOSS

M.-

Wohnung 02

Diele	3,75	m <sup>2</sup>
WC	3,00	m <sup>2</sup>
Abst.	2,93	m <sup>2</sup>
Schlafen	15,08	m <sup>2</sup>
Bad	7,35	m <sup>2</sup>
Küche/Essen/ Wohnen	34,71	m <sup>2</sup>
Balkon	3,99	m <sup>2</sup>
Gesamt	70,81	m <sup>2</sup>

kai  
niederberger

| architekt + energieberater

**Kai Niederberger**  
Dipl.-Ing. (FH)Architekt /  
Energieberater vor Ort

Untere Kirchstr. 19  
89547 Gerstetten  
Fon 07323.952923  
Fax 07323.952924  
info@kai-niederberger.de

