






LANDSBERGS NEUE SEITE

# AM PAPIERBACH

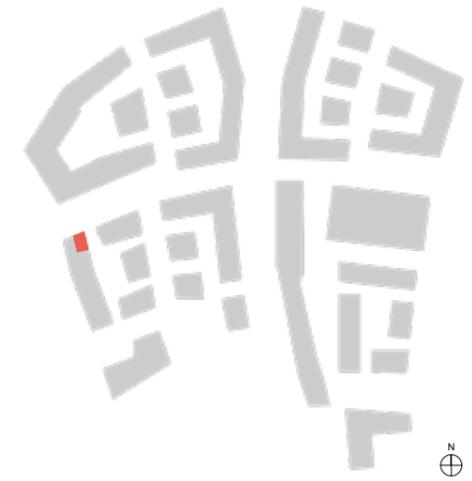

## Baufeld A2 - Wohnung 36 2 Zimmer – 3. Obergeschoss

Bezeichnung	Wohnfläche
Wohnen/ Kochen/ Essen	35,64 m <sup>2</sup>
Garderobe / Flur	9,64 m <sup>2</sup>
Bad	10,75 m <sup>2</sup>
Schlafen	13,27 m <sup>2</sup>
Balkon, 5,93 m <sup>2</sup> (1/2)	2,97 m <sup>2</sup>
Atrium 7,28 m <sup>2</sup> (1/2)	3,64 m <sup>2</sup>
Dachterrasse 40 m <sup>2</sup> (1/2)	20,00 m <sup>2</sup>
<b>Wohnfläche</b>	<b>95,91 m<sup>2</sup></b>

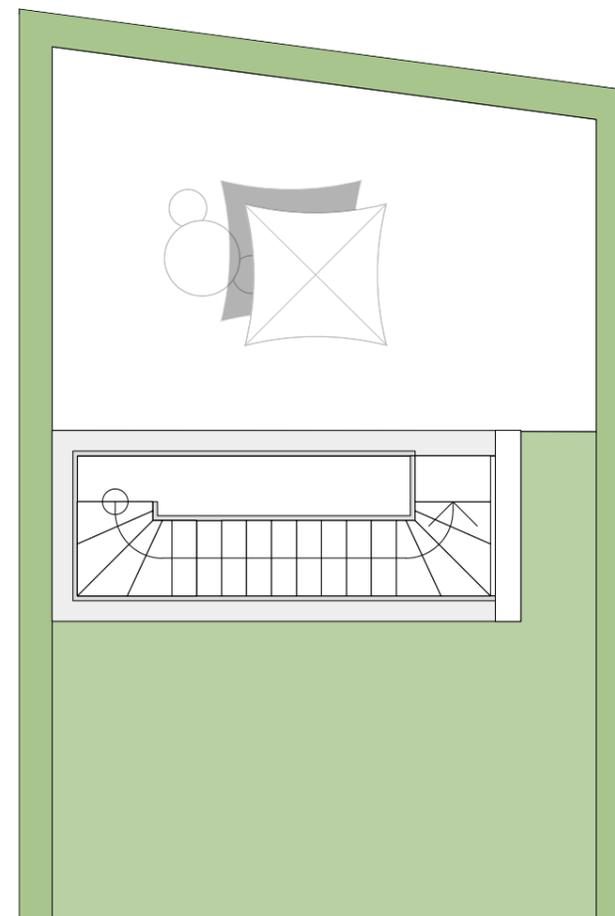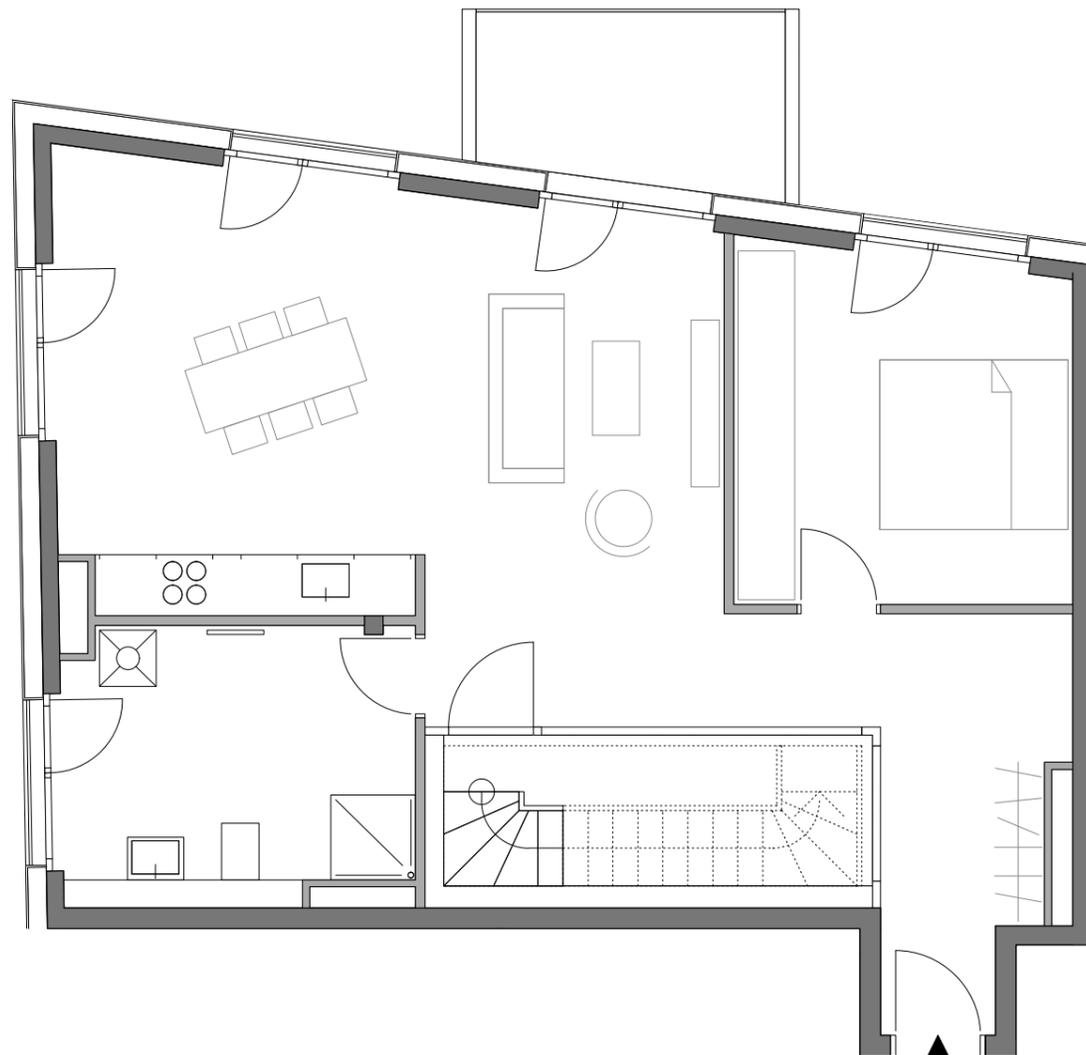

### Maßstab 1:75

Alle Maße sind ca.-Maße (Fertigmaße). Die Pläne zur Maßentnahme nicht geeignet!  
Die m<sup>2</sup>-Angaben beziehen sich auf die Wohnfläche. In den Plänen dargestellte Einrichtungsgegenstände sind als Möblierungsvorschläge gedacht und gehören — mit Ausnahme der Sanitärgegenstände — nicht zum Leistungsumfang.

