


Dürriweg

Bestehende Zufahrt

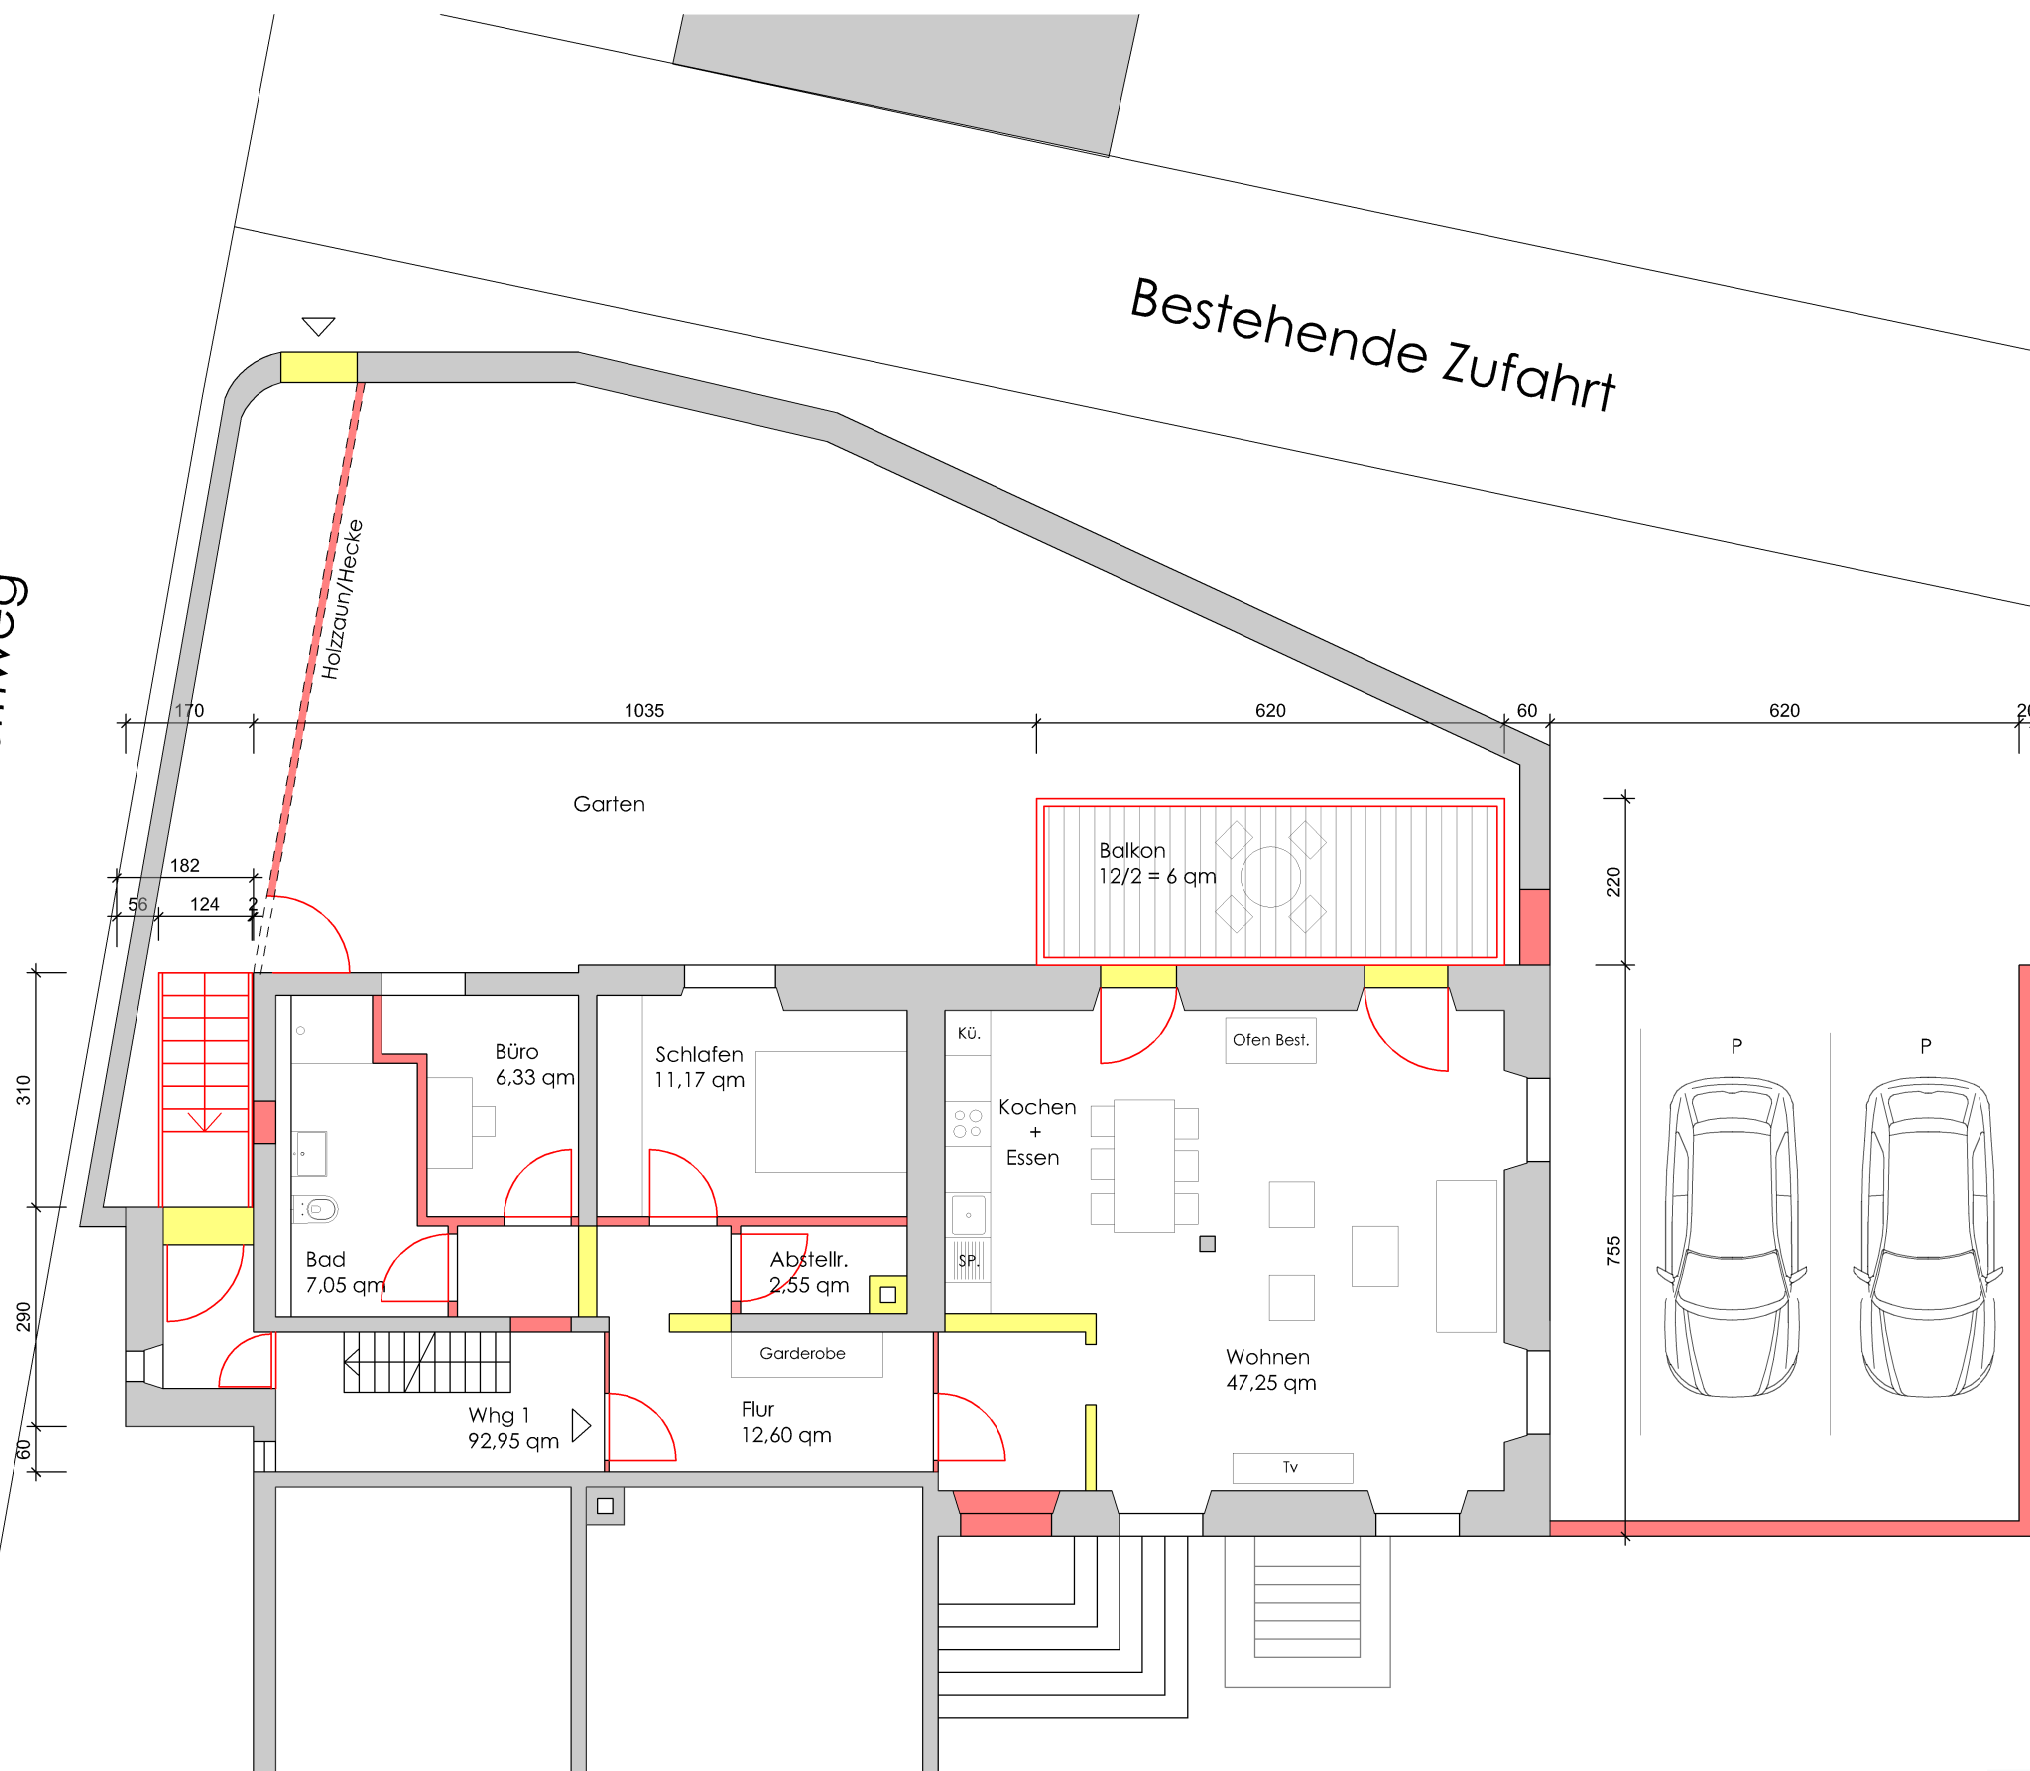

Bestandteil der Baugenehmigung  
**Vereinfachtes Verfahren,**

Aktenzeichen

**492/2023**



Landratsamt Lörrach  
Fachbereich Baurecht  
Lörrach, den - siehe Datum Bescheid -

Grundriss Erdgeschoss M. 1:100

Alle Maße sind am Bau zu prüfen.

- Alle Decken- und Wanddurchbrüche sind den jeweiligen Zeichnungen der Fachplaner zu entnehmen.
- Alle Höhenangaben beziehen sich auf OK Fertigfußboden.