


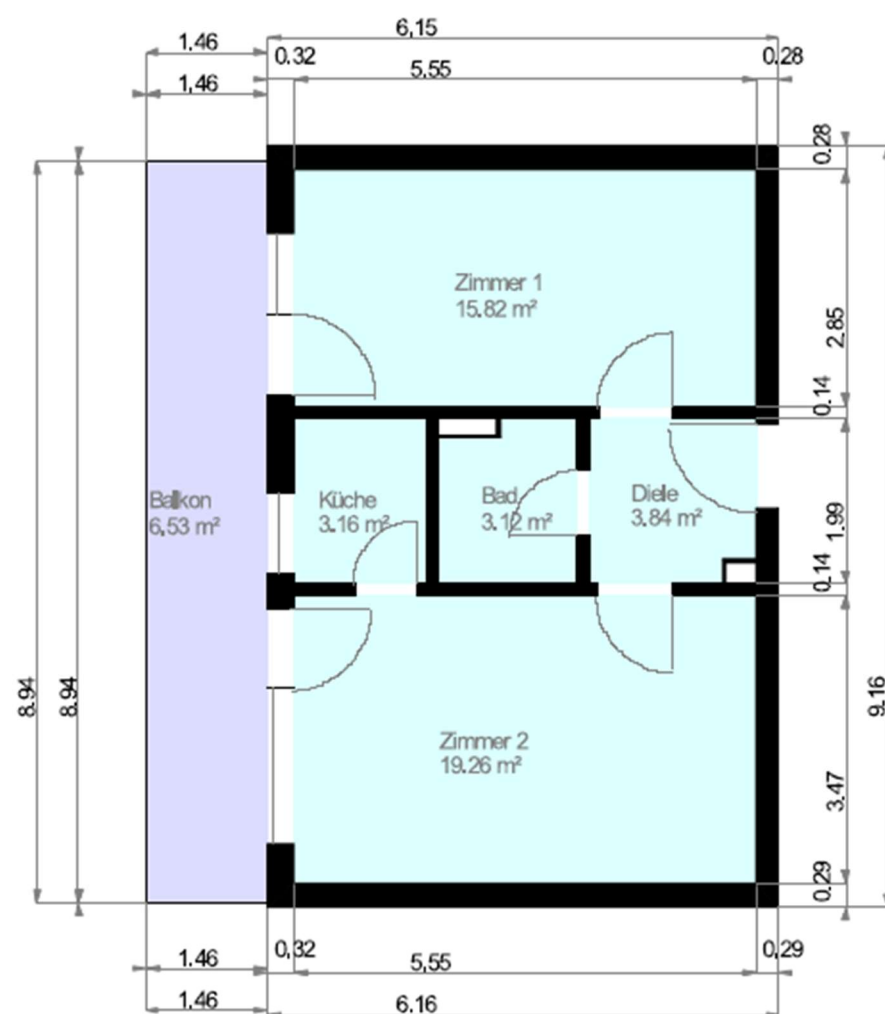

Maßstab 1 : 100
 0,0 0,5 1,0 1,5 2,0m

Wohnfläche 100%

Wohnfläche 50%

Wohnfläche 25%