


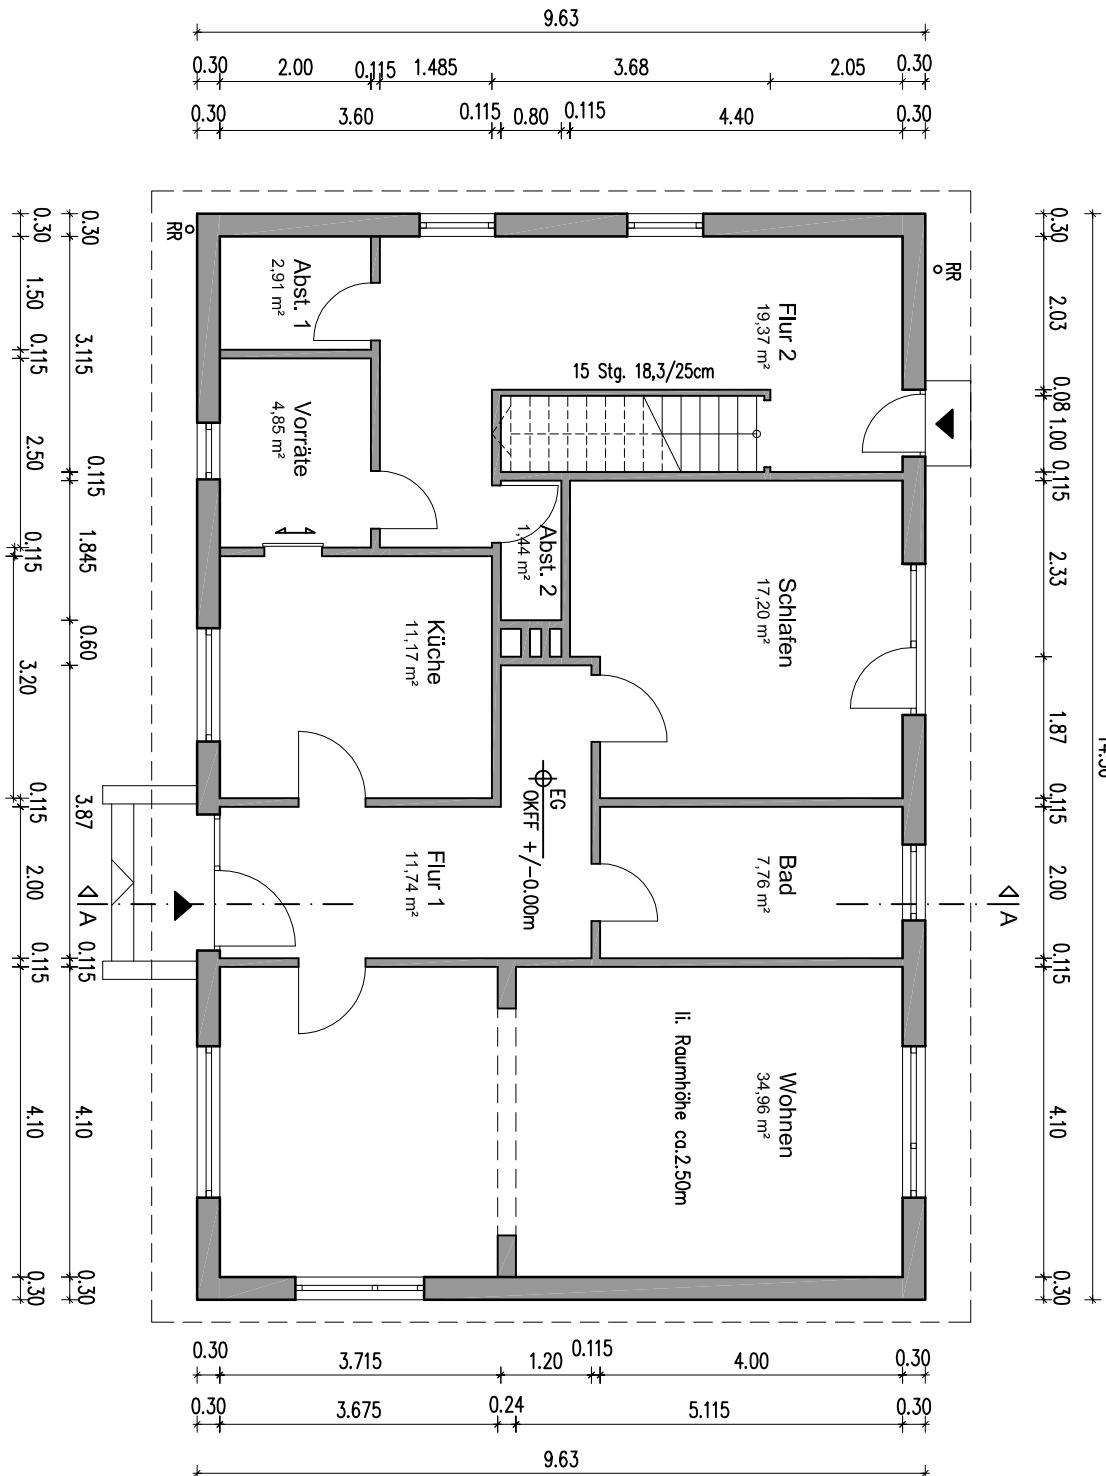

Grundriss Erdgeschoss



BAUVORHABER:
Bestandsaufnahme
Wohnhaus Dorfstraße 120
25499 Tangermünde

ZEICHNUNG:
Grundriss Erdgeschoss

MASTAB: 1:100 **PLANUNGSSTAND:** Bestandsplanung
DATUM: 26.05.2025 **NR.:**

VERFASSER:

Jens Schultze
freischaffender Architekt

Waterloost. 3
22769 Hamburg
Tel.: 0176 / 8214 13 81
schultze_jens@web.de

Alle Maße sind am Bau zu prüfen!

Hinweise:
- Alle Maße sind Rohbaumaße
- Raumflächen sind mit
3% Putzabzug berechnet

Aufstellung Wohnfläche:
EG: 111,40 m²
DG: 60,72 m²
gesamt: 172,12 m²