


WOHNHAUS BECK + IN HÜRZEN + M. 1/100
FERALOWITSCH

ERDGESCHOSS

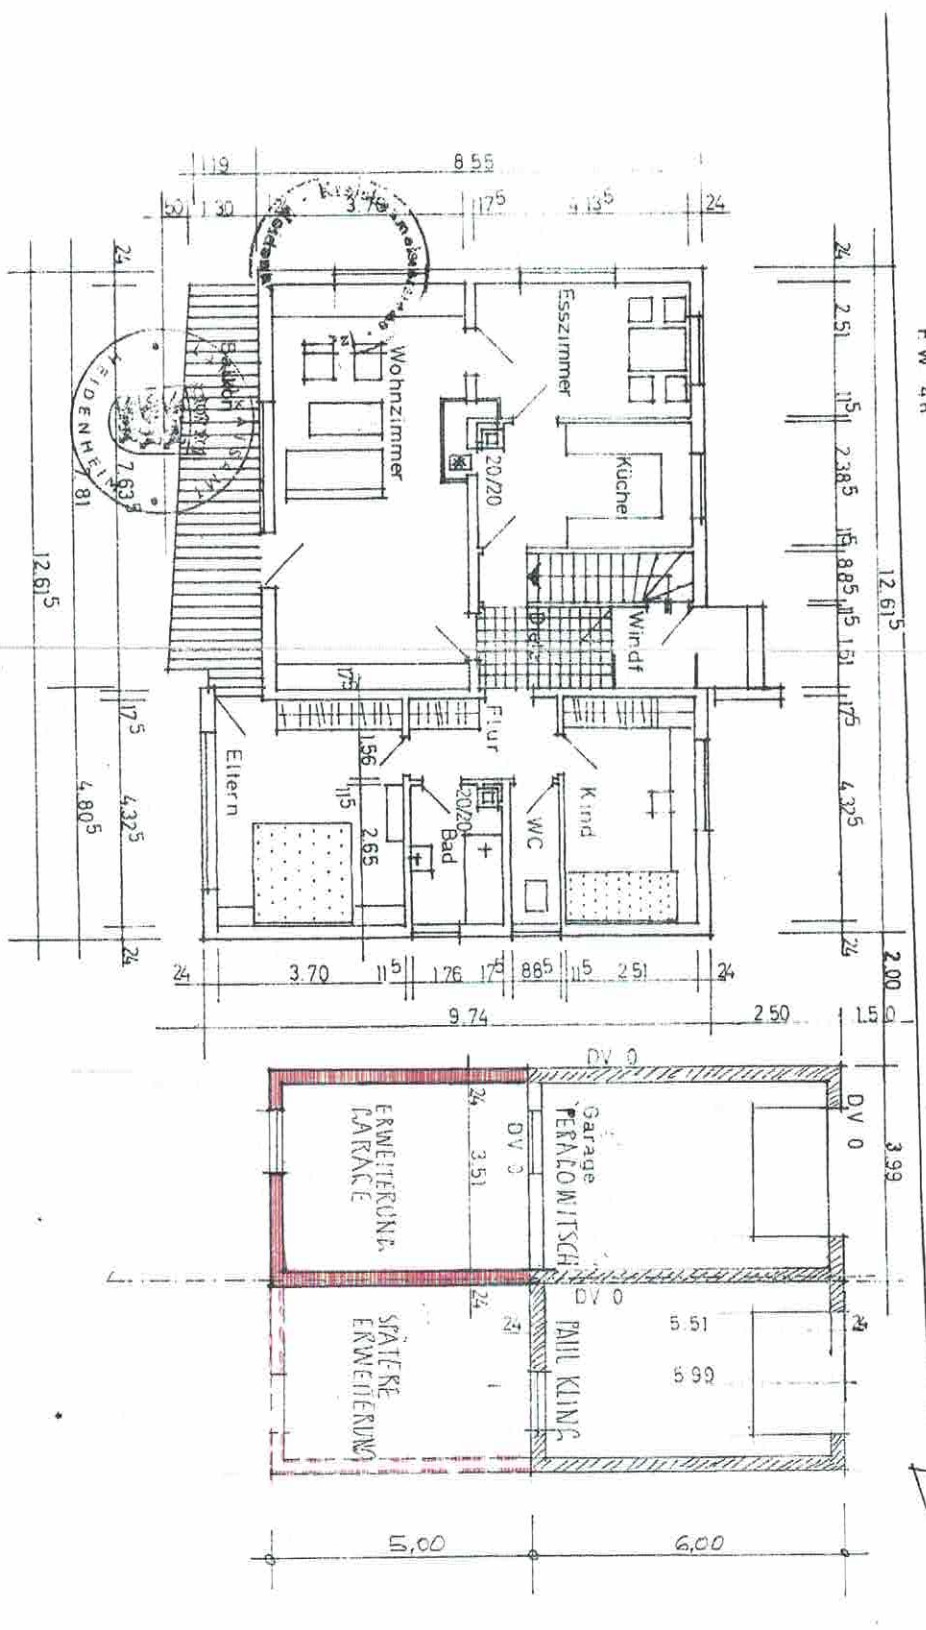


ANERKANNT: HÜRZEN, DEN 15 / 8 / 62
 DER BAUHERR: *W. Beck*

GEFERTIGT: HÜRZEN IM AUG. 62
 WERKSTÄTTE
 BAUWERKSTÄTTE
 HÜRZEN KAS. WEIDENHOF

WOHNHAUS BECK + IN HÜRBBEN + M. 1/100

ERDGESCHOSS

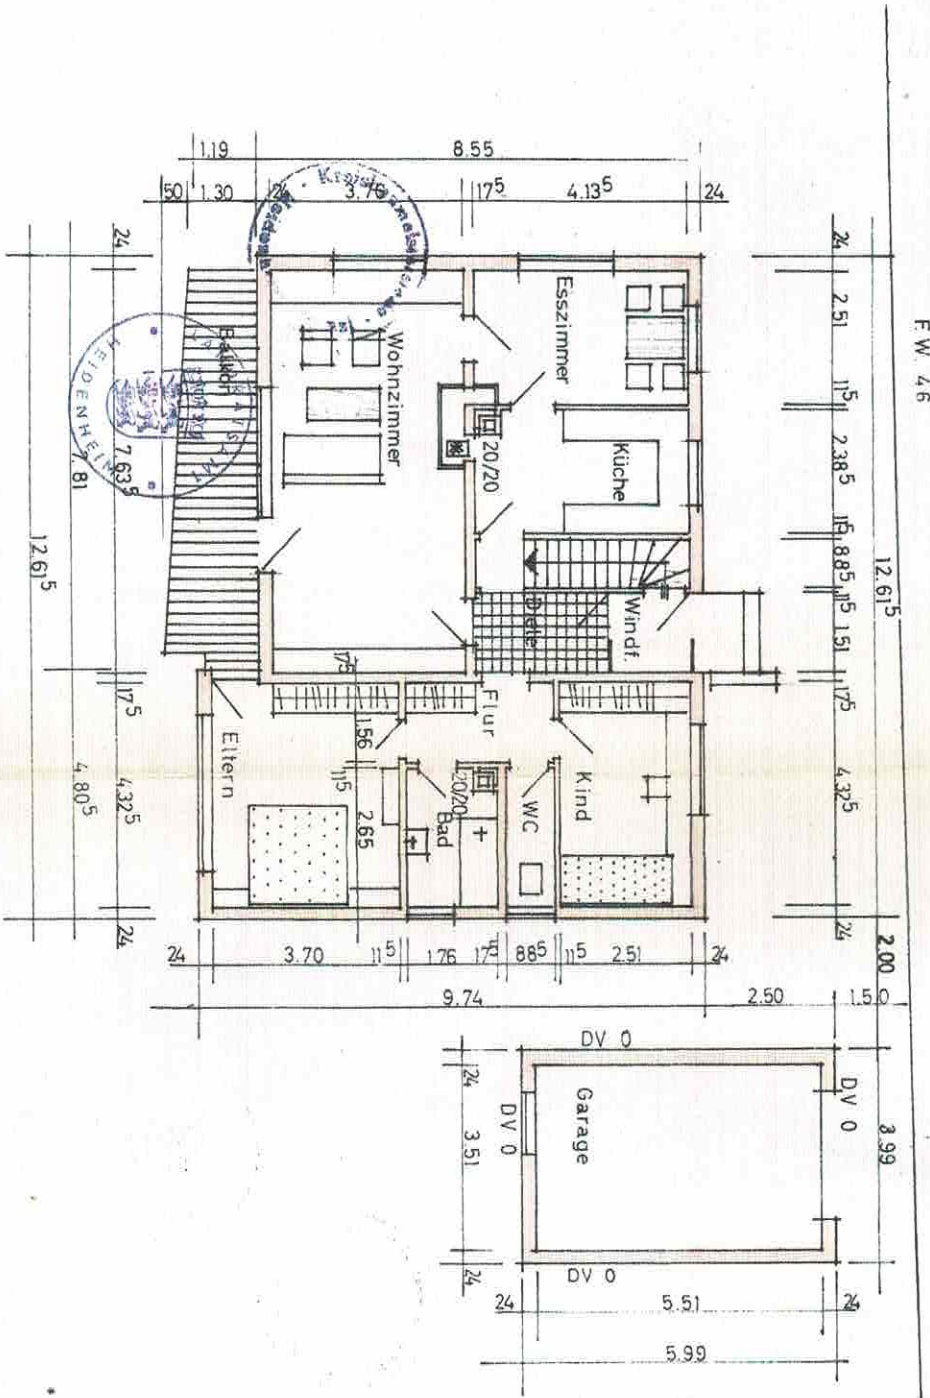


F.W. 4,6

12,615

2,00

3,99

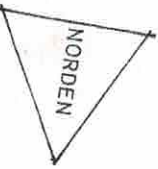

ANERKANNT: HÜRBBEN DEN 15/8/62
 DER BAUHERR: *Frz Beck*

GEFERTIGT: HÜRBBEN IM AUG. 62
WERMERHELD
 BAUINGENIEUR
 HÜRBBEN KRS. HEIDENHEIM