


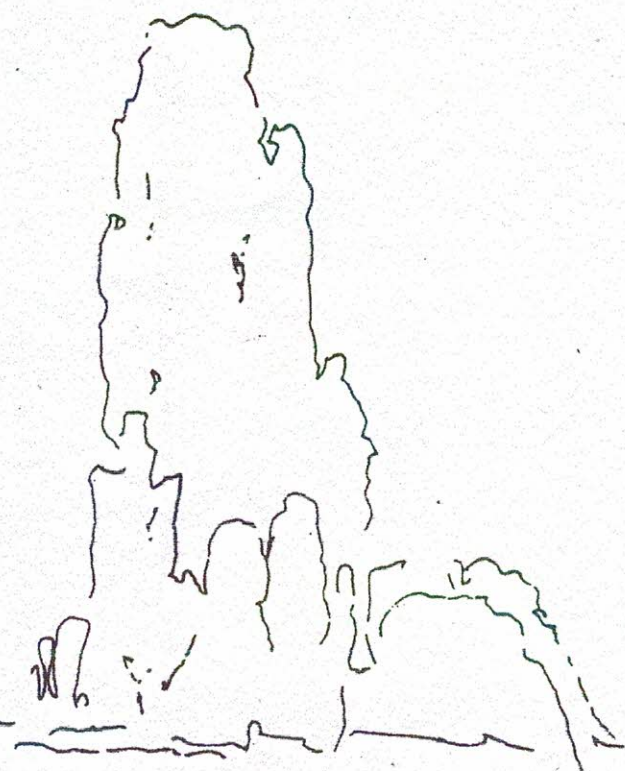


X

GARTENANSICHT



SEITENANSICHT

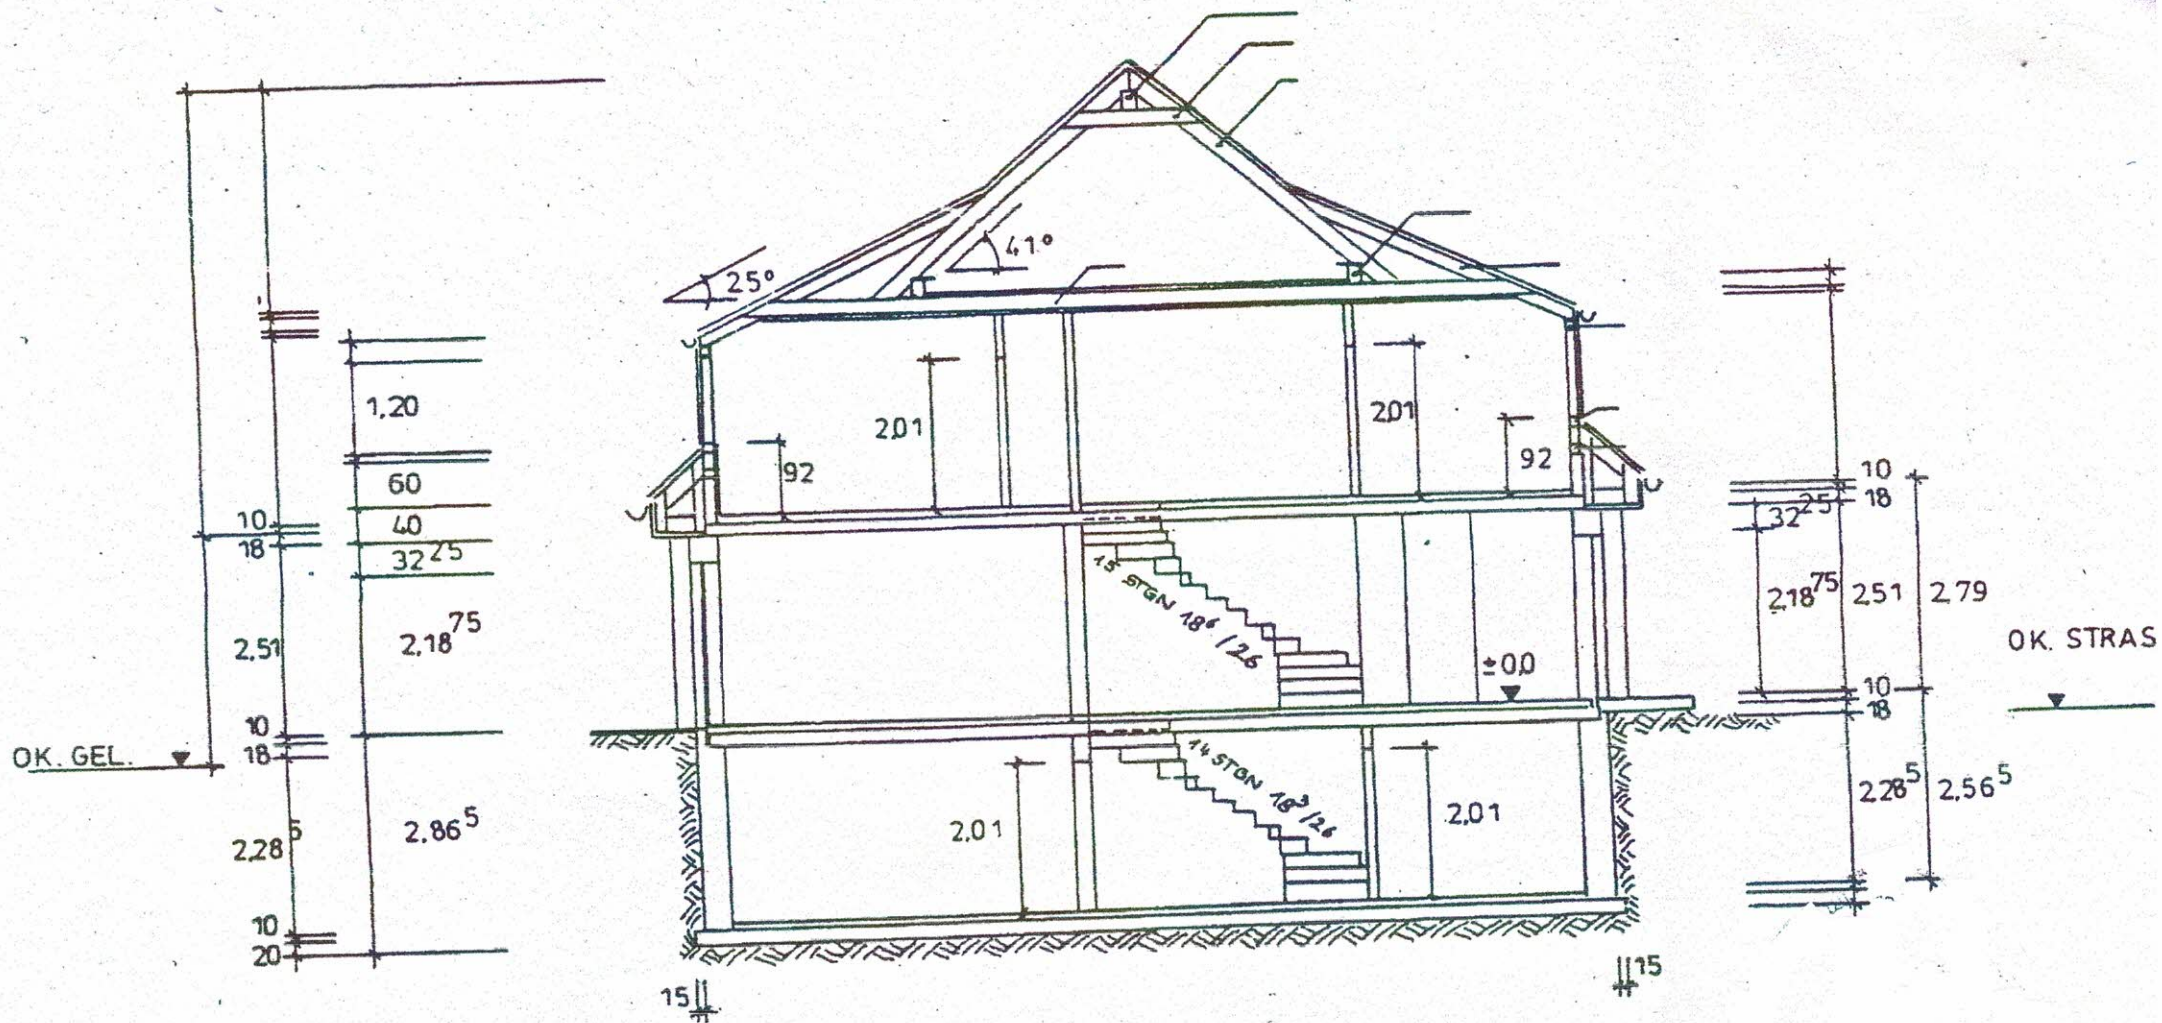

SCHNITT : M 1 : 100