



GRUNDRISS DACHGESCHOSS

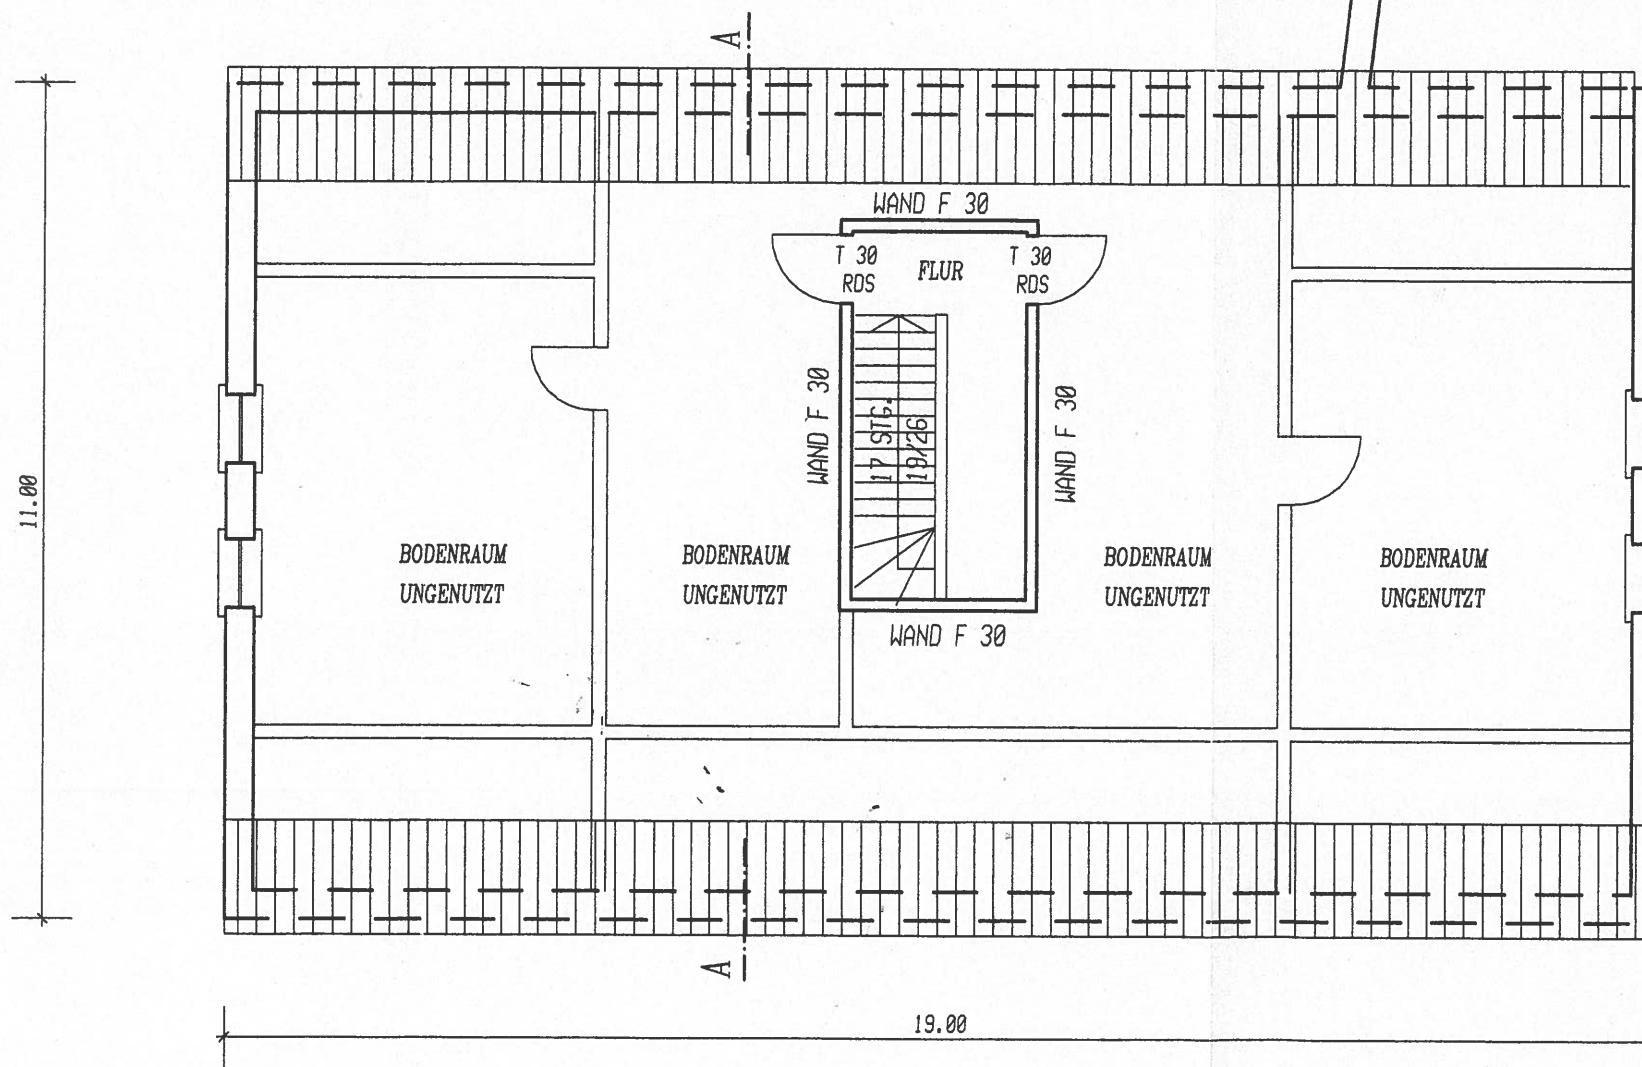

GRUNDRISS KELLER

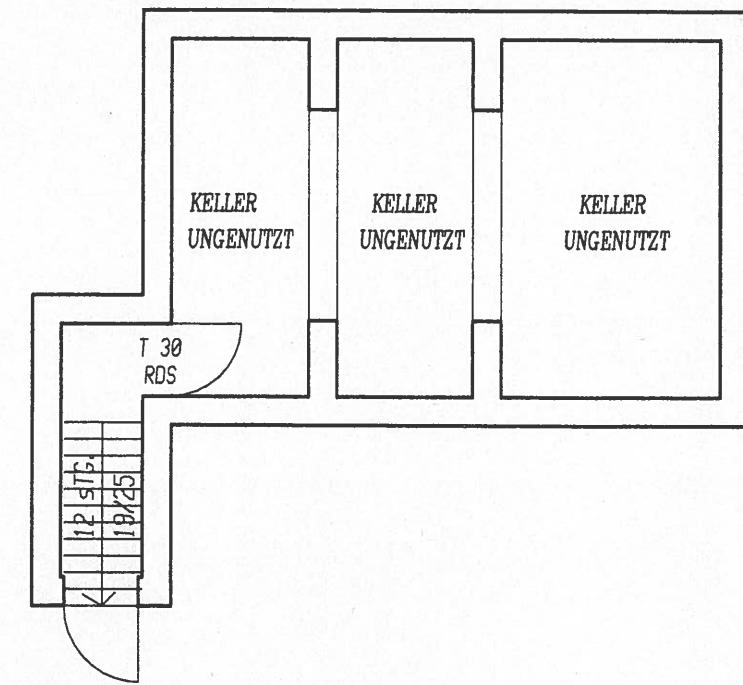

1. NACHTRAG

INGENIEURBURO Haake

NUTZUNGSÄNDERUNG VON EINER WOHNUNG
ZUR GASTSTÄTTE