



**Landesamt für Vermessung,
Geoinformation und Landentwicklung**
Zentrale Außenstelle


Kaibelstrasse 4-6, 66740 Saarlouis
Tel.: 0681/9712-400
Fax: 0681/9712-480
e-mail: zas@lvgl.saarland.de

**Auszug aus dem
Liegenschaftskataster**
Liegenschaftskarte 1:1000

Erstellt am 03.03.2026
Auftragsnummer: Onl 5171/2026

Flurstück: 105/68
Flur: 4
Gemarkung: Wadgassen

Gemeinde: Wadgassen
Kreis: Saarlouis

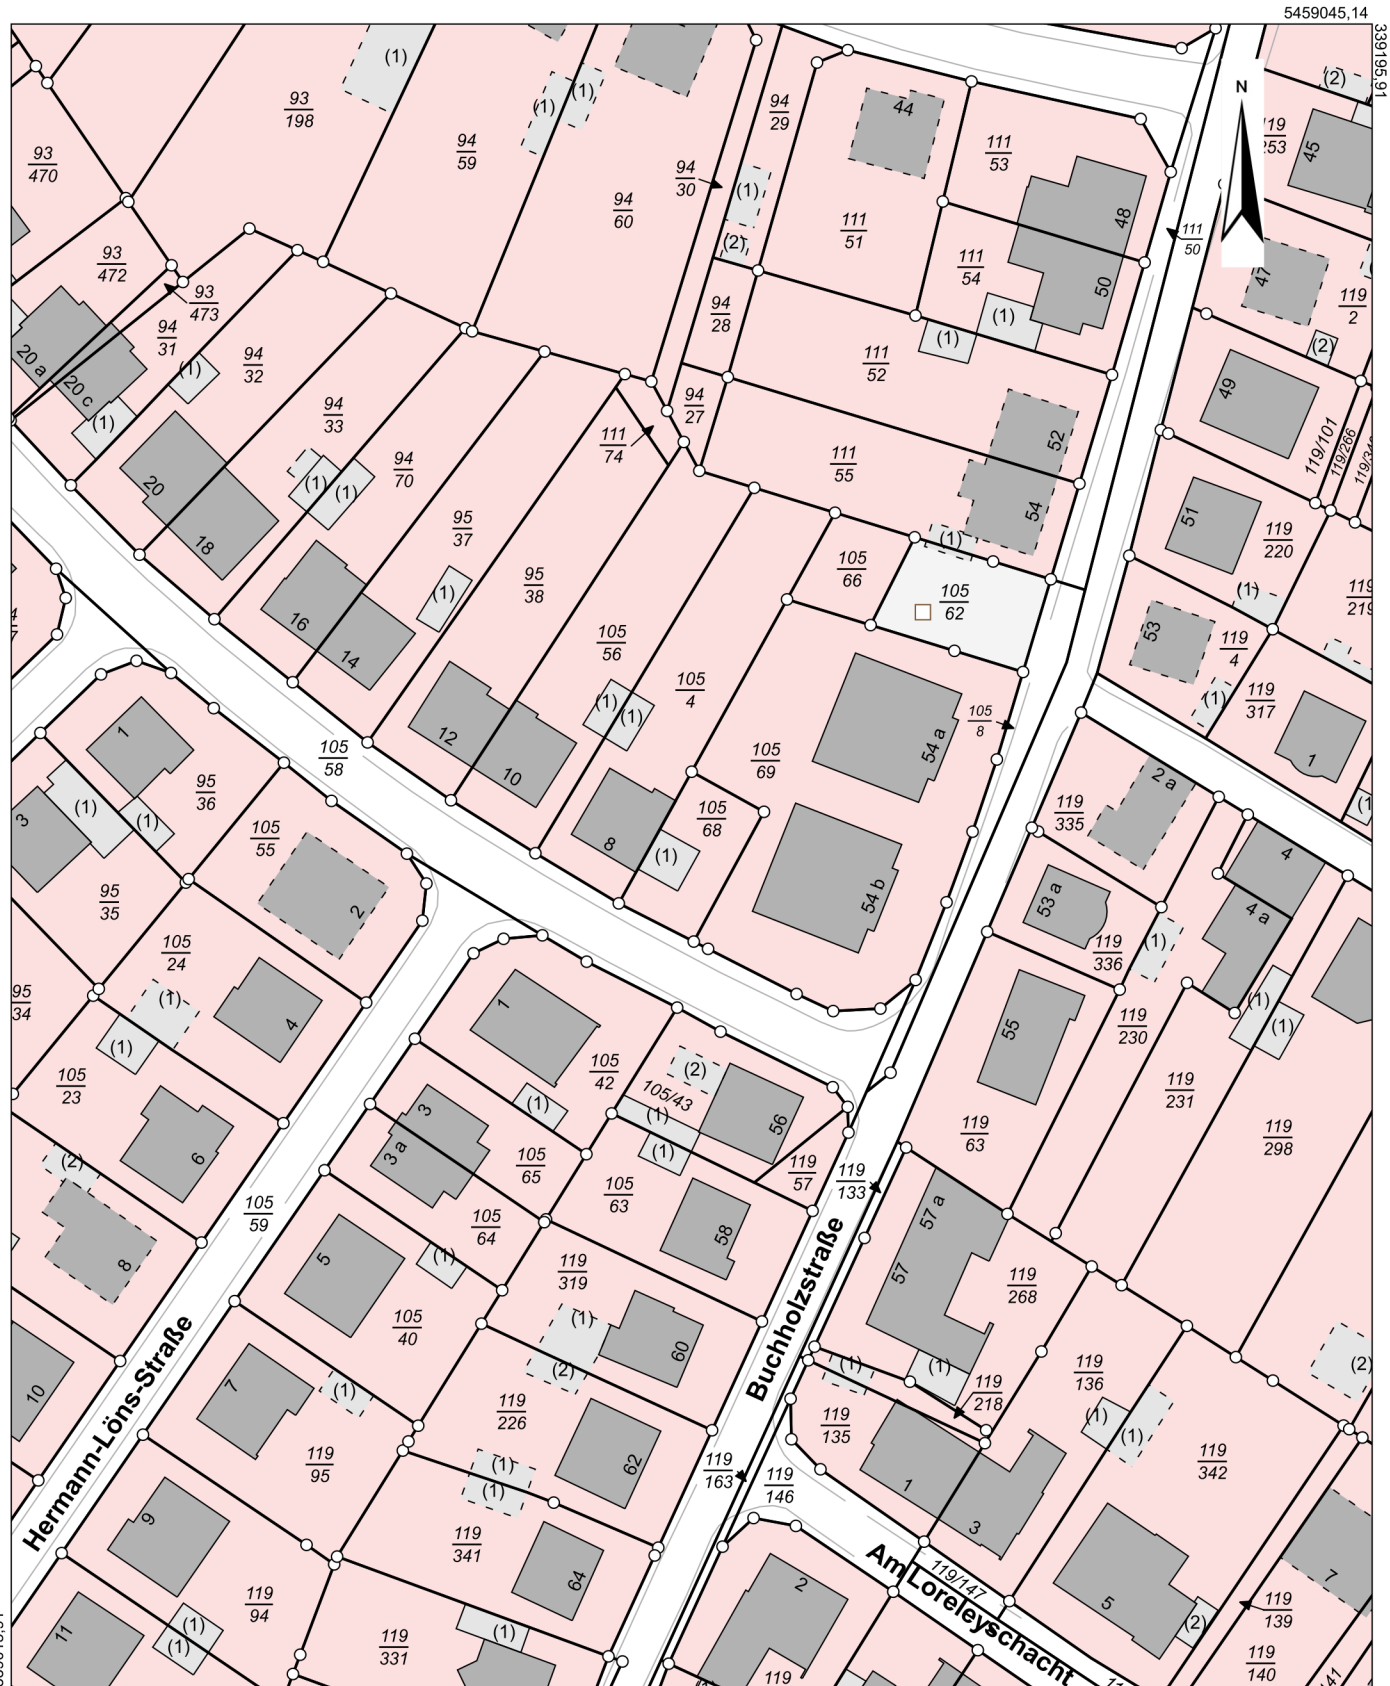

Maßstab: 1:1000 Meter

Gesetzlich geschützt gemäß § 16 Abs. 7 Saarländisches Vermessungs- und Katastergesetz.
Auszüge aus dem Liegenschaftskataster dürfen von Dritten nur mit Erlaubnis des Landesamtes für Vermessung, Geoinformation und Landentwicklung vervielfältigt, veröffentlicht und verbreitet werden. Einer Erlaubnis bedarf es nicht, wenn Auszüge für eigene, nicht gewerbliche Zwecke vervielfältigt werden.
Die Übereinstimmung des örtlichen Gebäudebestandes mit der Karte wurde nicht geprüft.