


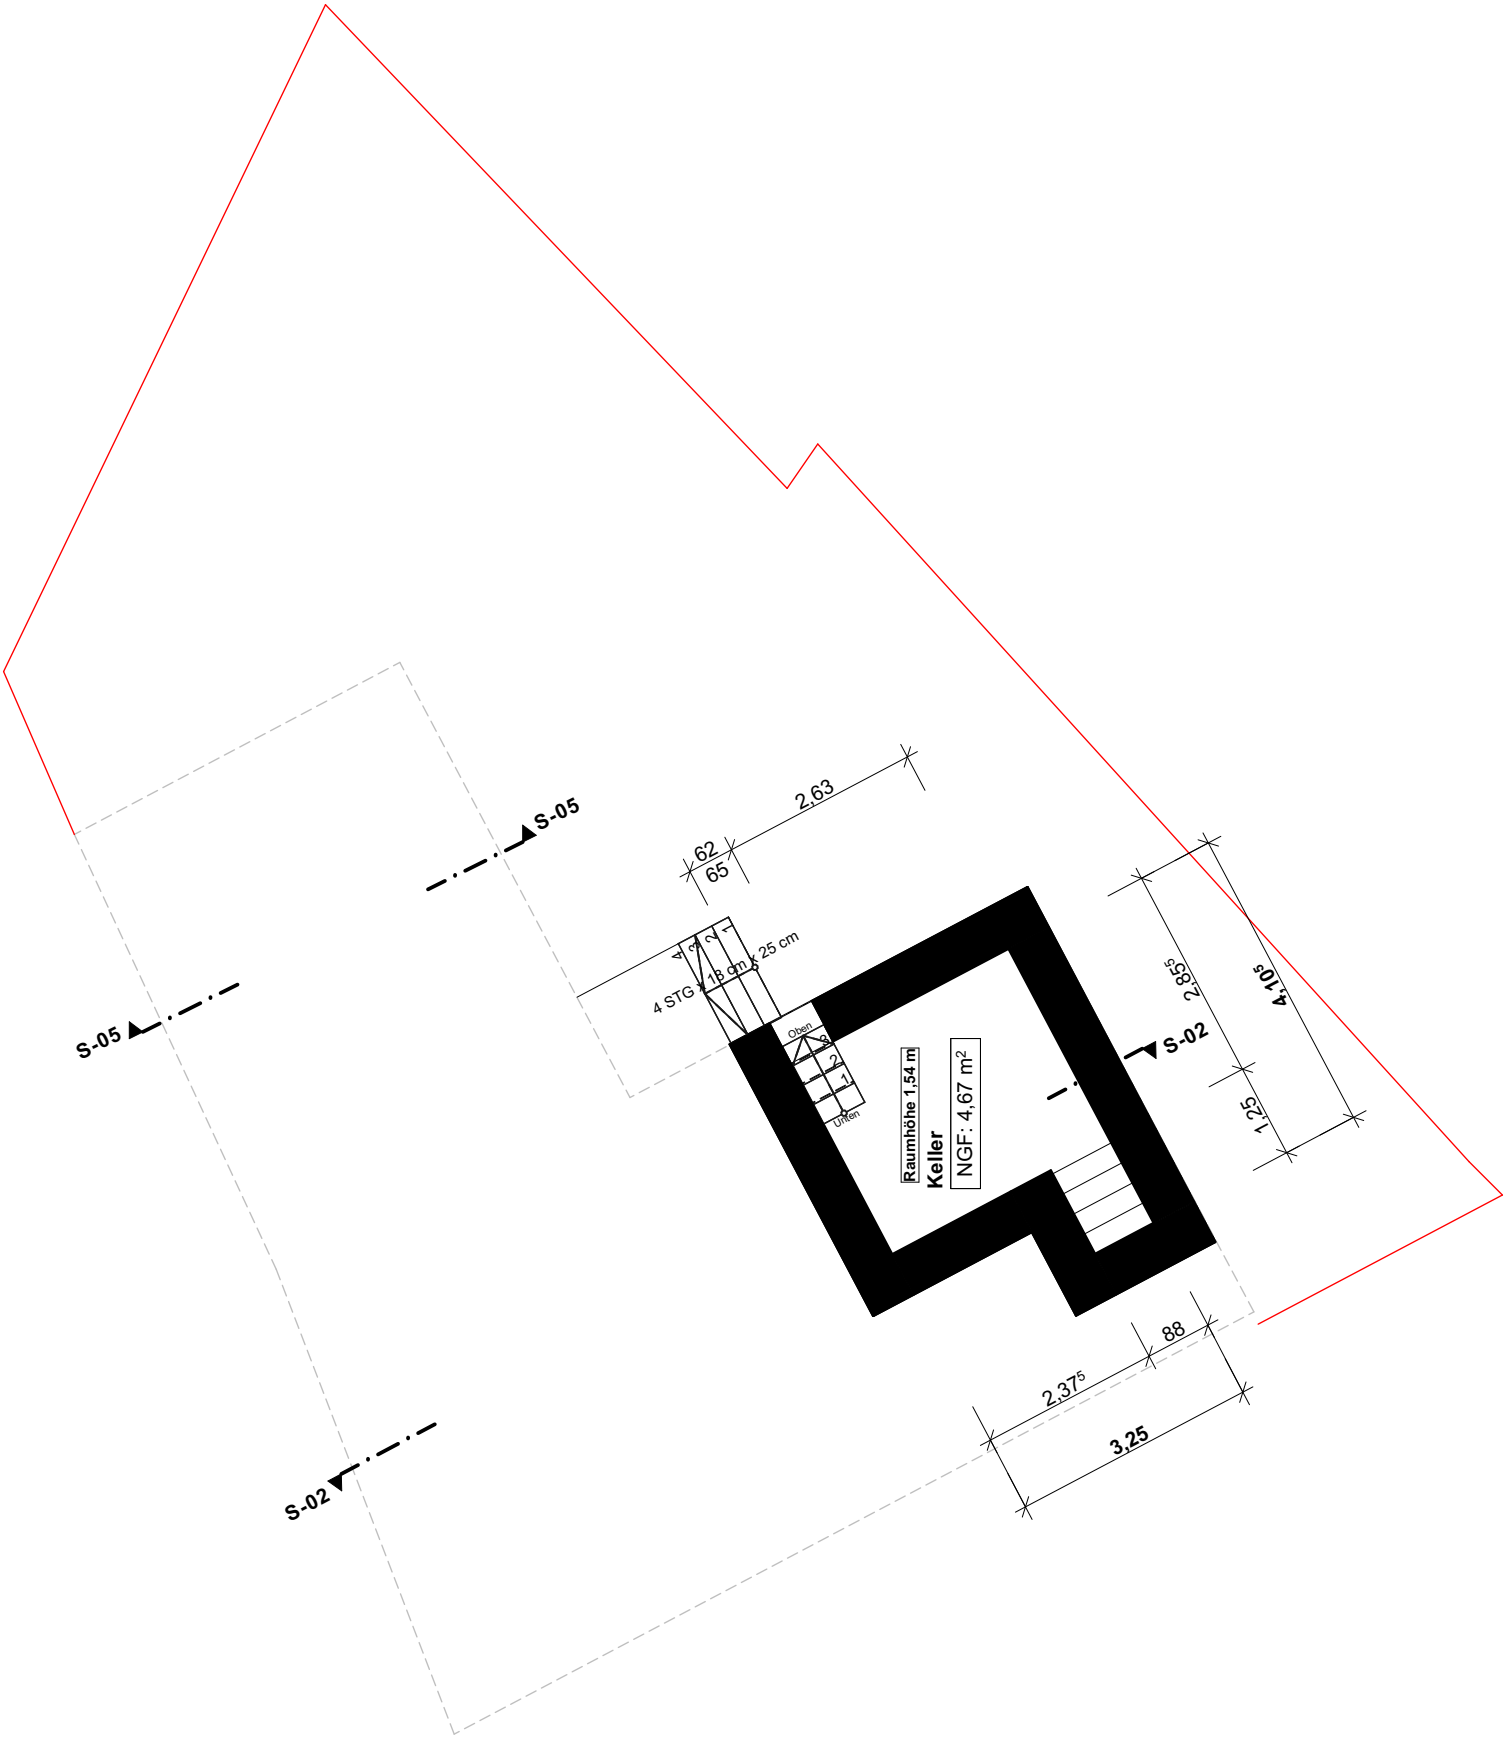

MAßNAHME:
003 - Aufmaß EFH
34434 Borgentreich-Bühne

BEAUFTRAGUNG DURCH:

PLANUNG DURCH:
Technisches Zeichenbüro
M.Mühlbauer B.Sc Architektur
Finkenweg 26, 34414 Warburg
Mail: moritz.muehlbauer@web.de
Tel: +49 170 2662 404

M.M

001 001

Kellergeschoss

Planersteller:in
Moritz Mühlbauer

Datum
04.07.2025

Blattgröße
420 x 297 A3

Maßstab
1:100