


Landkreis: Reutlingen
Gemarkung: Eningen

LAGEPLAN

-zeichnerischer Teil zum
Bauantrag (§4 LBOVVO)

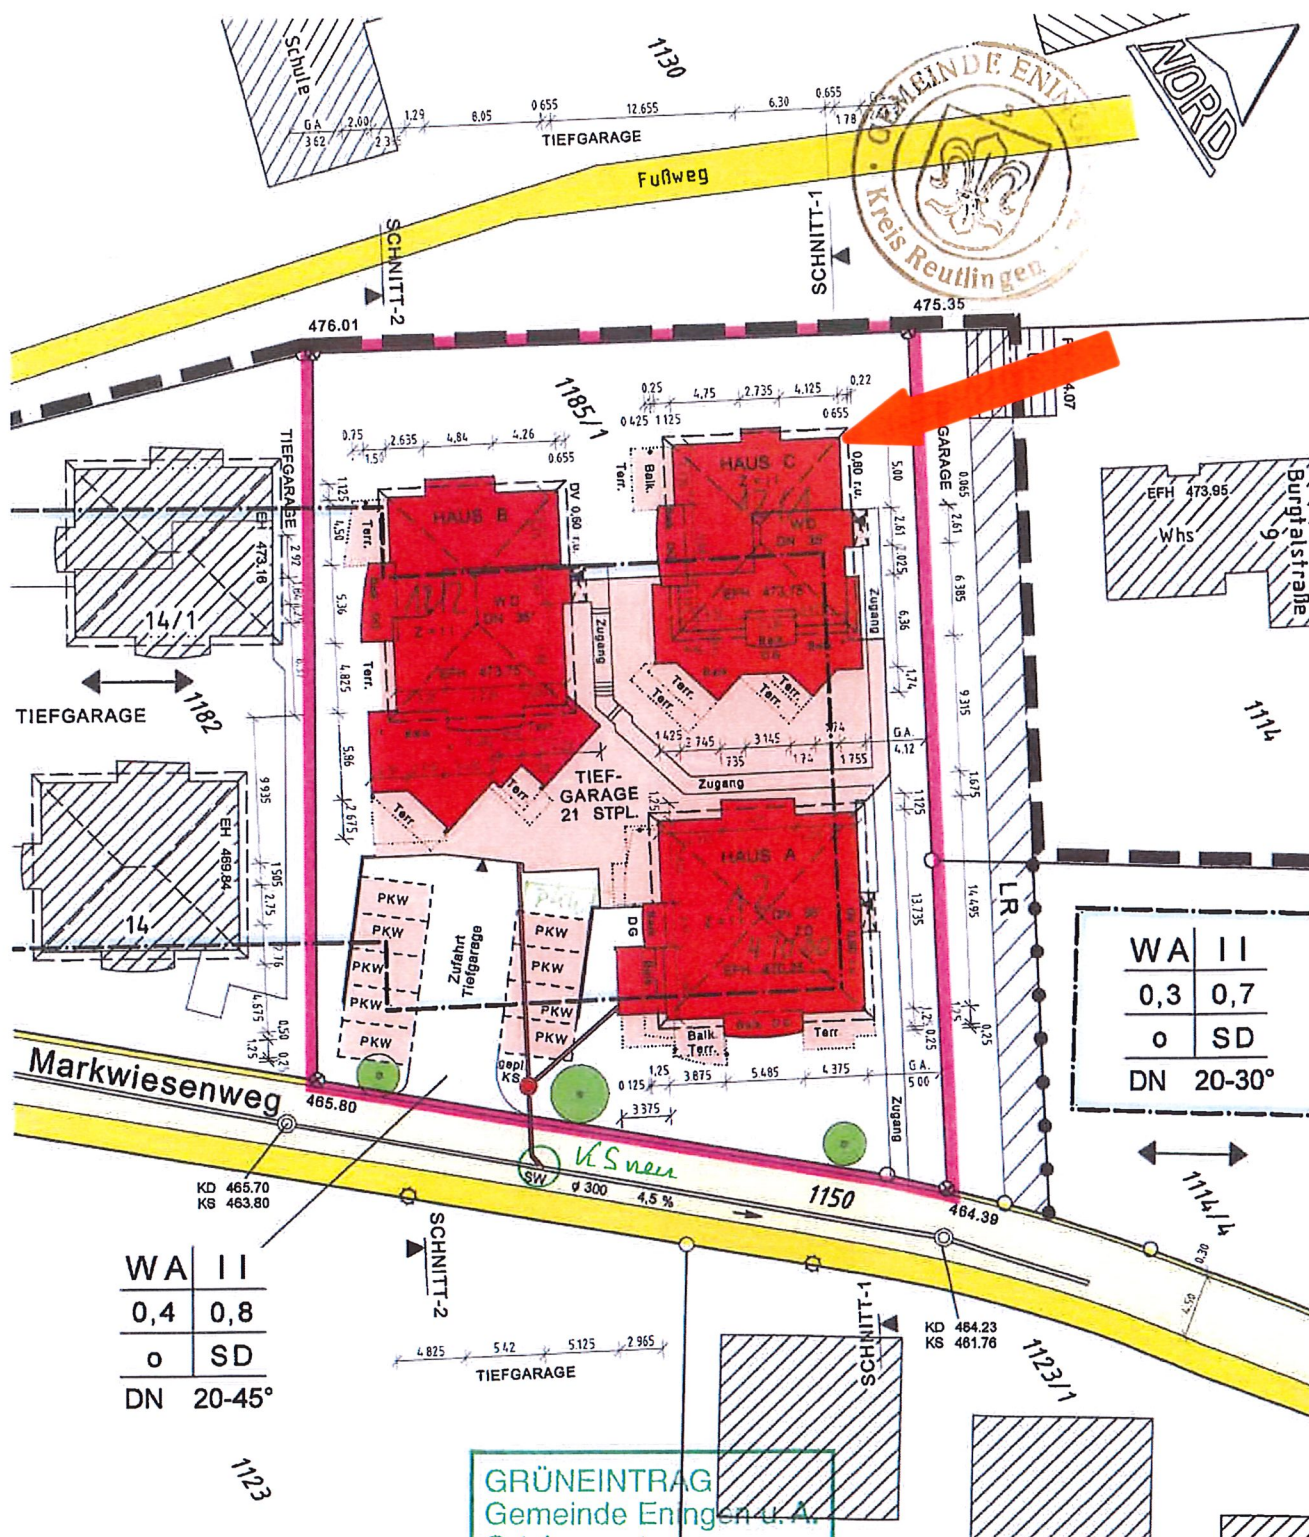

Auszug aus dem Liegenschaftskataster
gefertigt und nach §4 LBOVVO
ausgearbeitet:
Reutlingen, 17.01.2002

GRÜNEINTRAG
Gemeinde Eningen u. A.
Ortsbauamt


Eningen, den 21.03.02

ger. Kahr

Ingenieurbüro für Vermessung
Dipl.-Ing. (FH) Werner Kehler
Schleestraße 7 Tel.: 07121/44221 Fax: /47336
72766 Reutlingen – Sondelfingen

Sachverständiger für
vermessungstechnische Ingenieurarbeiten
entsprechend Zulassung durch das
Innenministerium Baden-Württemberg

Auftragsnr.: kh-2001/375

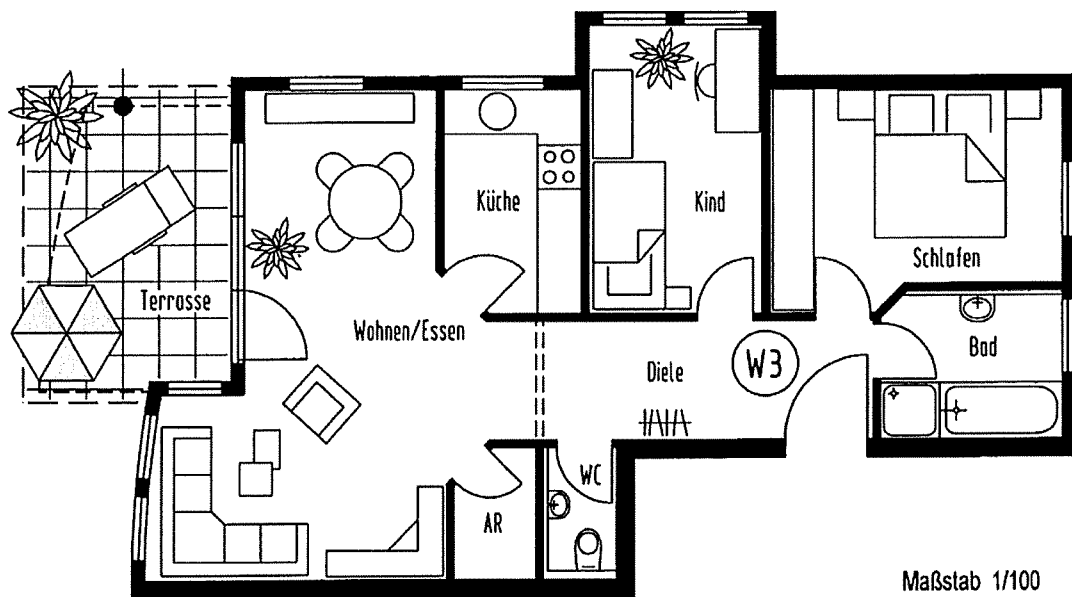

Villa -Achalm- 1.Obergeschoss



Wohnung 3 (3-Zi.-Wohnung)

Wohnen/Essen	23,87 m ²
Schlaf	11,32 m ²
Kind	9,36 m ²
Küche	5,60 m ²
Bad	4,98 m ²
WC	1,83 m ²
AR	1,91 m ²
Diele	7,45 m ²



66,32 m²

+ Terrasse (x 1/2) 4,50 m²

Wohnfläche Whg. 3 70,82 m²

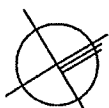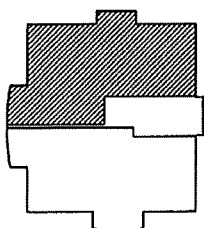

Die im Grundriss enthaltenen Möblierungen sind nur Einrichtungsvorschläge des Planers und nicht Bestandteil der Ausstattung.

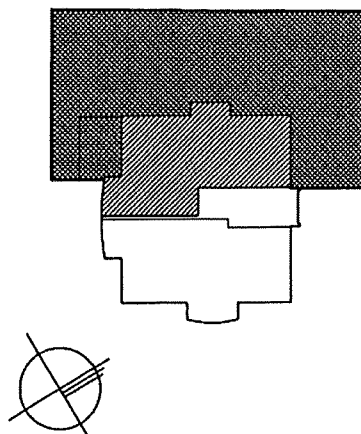
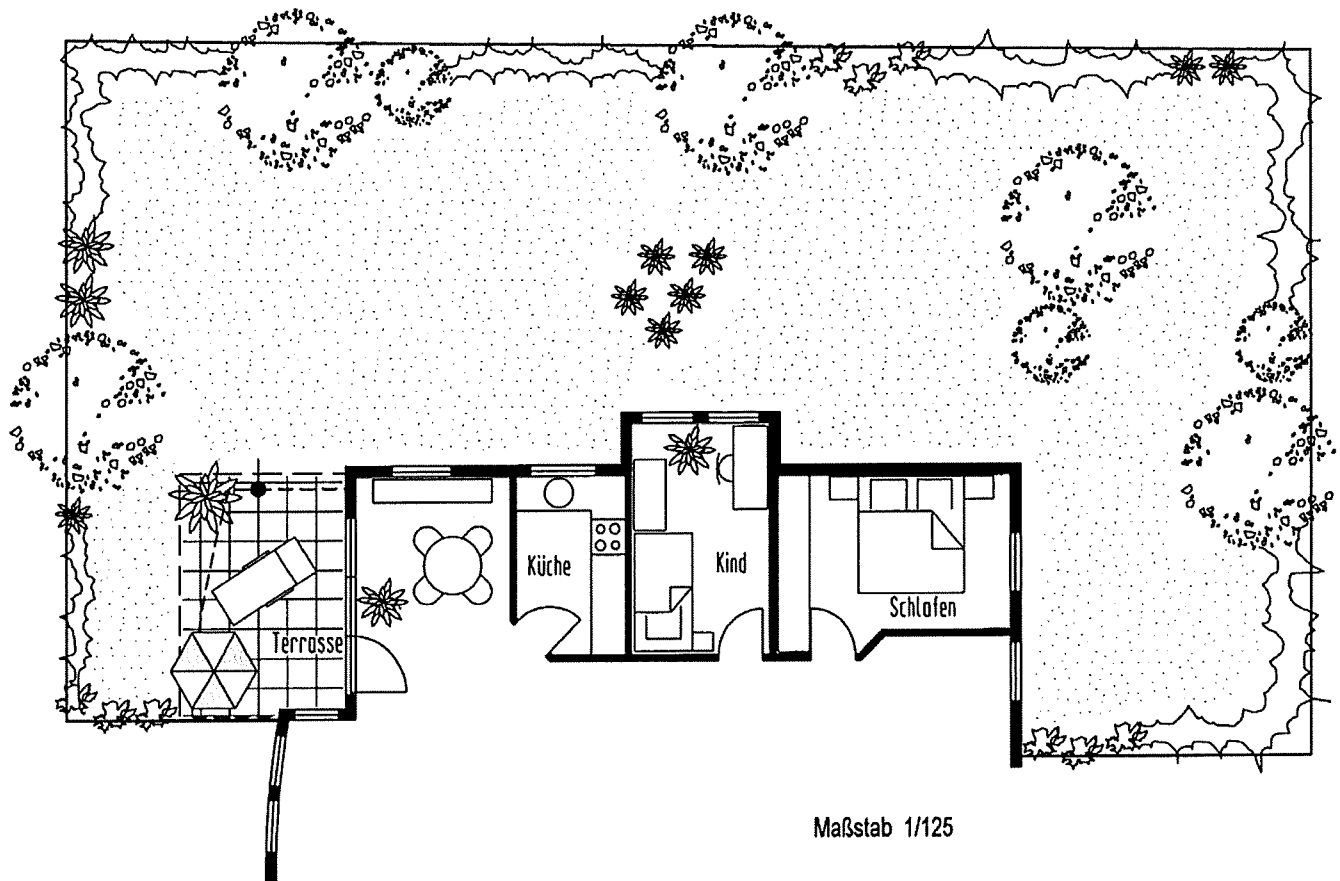


**Villa -Achalm-
1.Obergeschoss**

<u>Wohnung 3 Gartenfläche</u>	
Terrasse	9,00 m ²
Grünfläche	186,33 m ²

Garten gesamt 195,33 m²

Die im Grundriss enthaltenen Möbelierungen sind nur Einrichtungsvorschläge des Planers und nicht Bestandteil der Ausstattung.

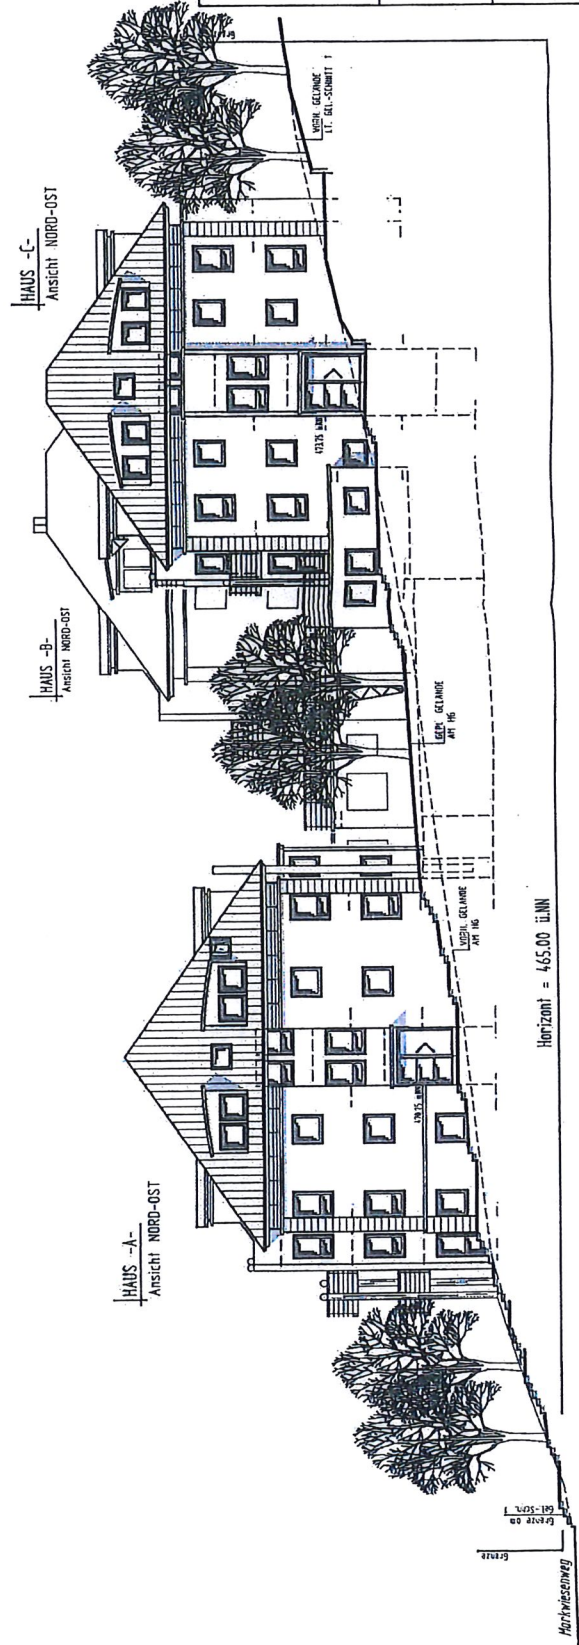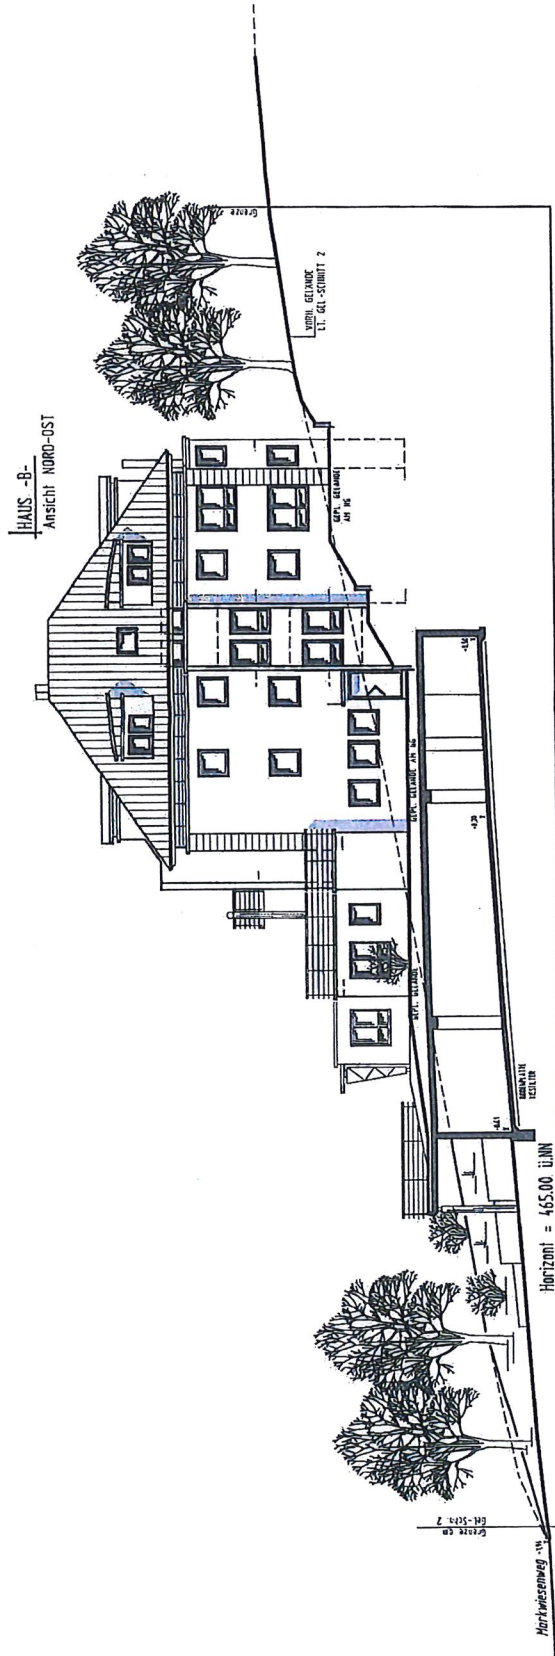

HAUS -C-
ANSICHT NORD-OST

Bauherr:
Althaus GmbH & Co. KG
Grundstücks-Gesellschaft
Lange Straße 6
70473 Stuttgart

Bauherrin:
Neubau von 3 Mehrfamilienhäusern
mit Tiefgarage in 72000 Eisingen u.ä.
Hortwiesenweg, Flst. 195/1

NORD-OST
1/200

Gezeichnet: 20.04.2004
Karl M. Hälz
Freier Architekt
Gottlieb-Horzer-Weg 21
72766 Reutlingen
Tel.: 07121 / 9439-0
Fax: 07121 / 9439-39

Anerkannt, der Bauherr: