



Erdgeschoss = M. = 100

Eigentümer

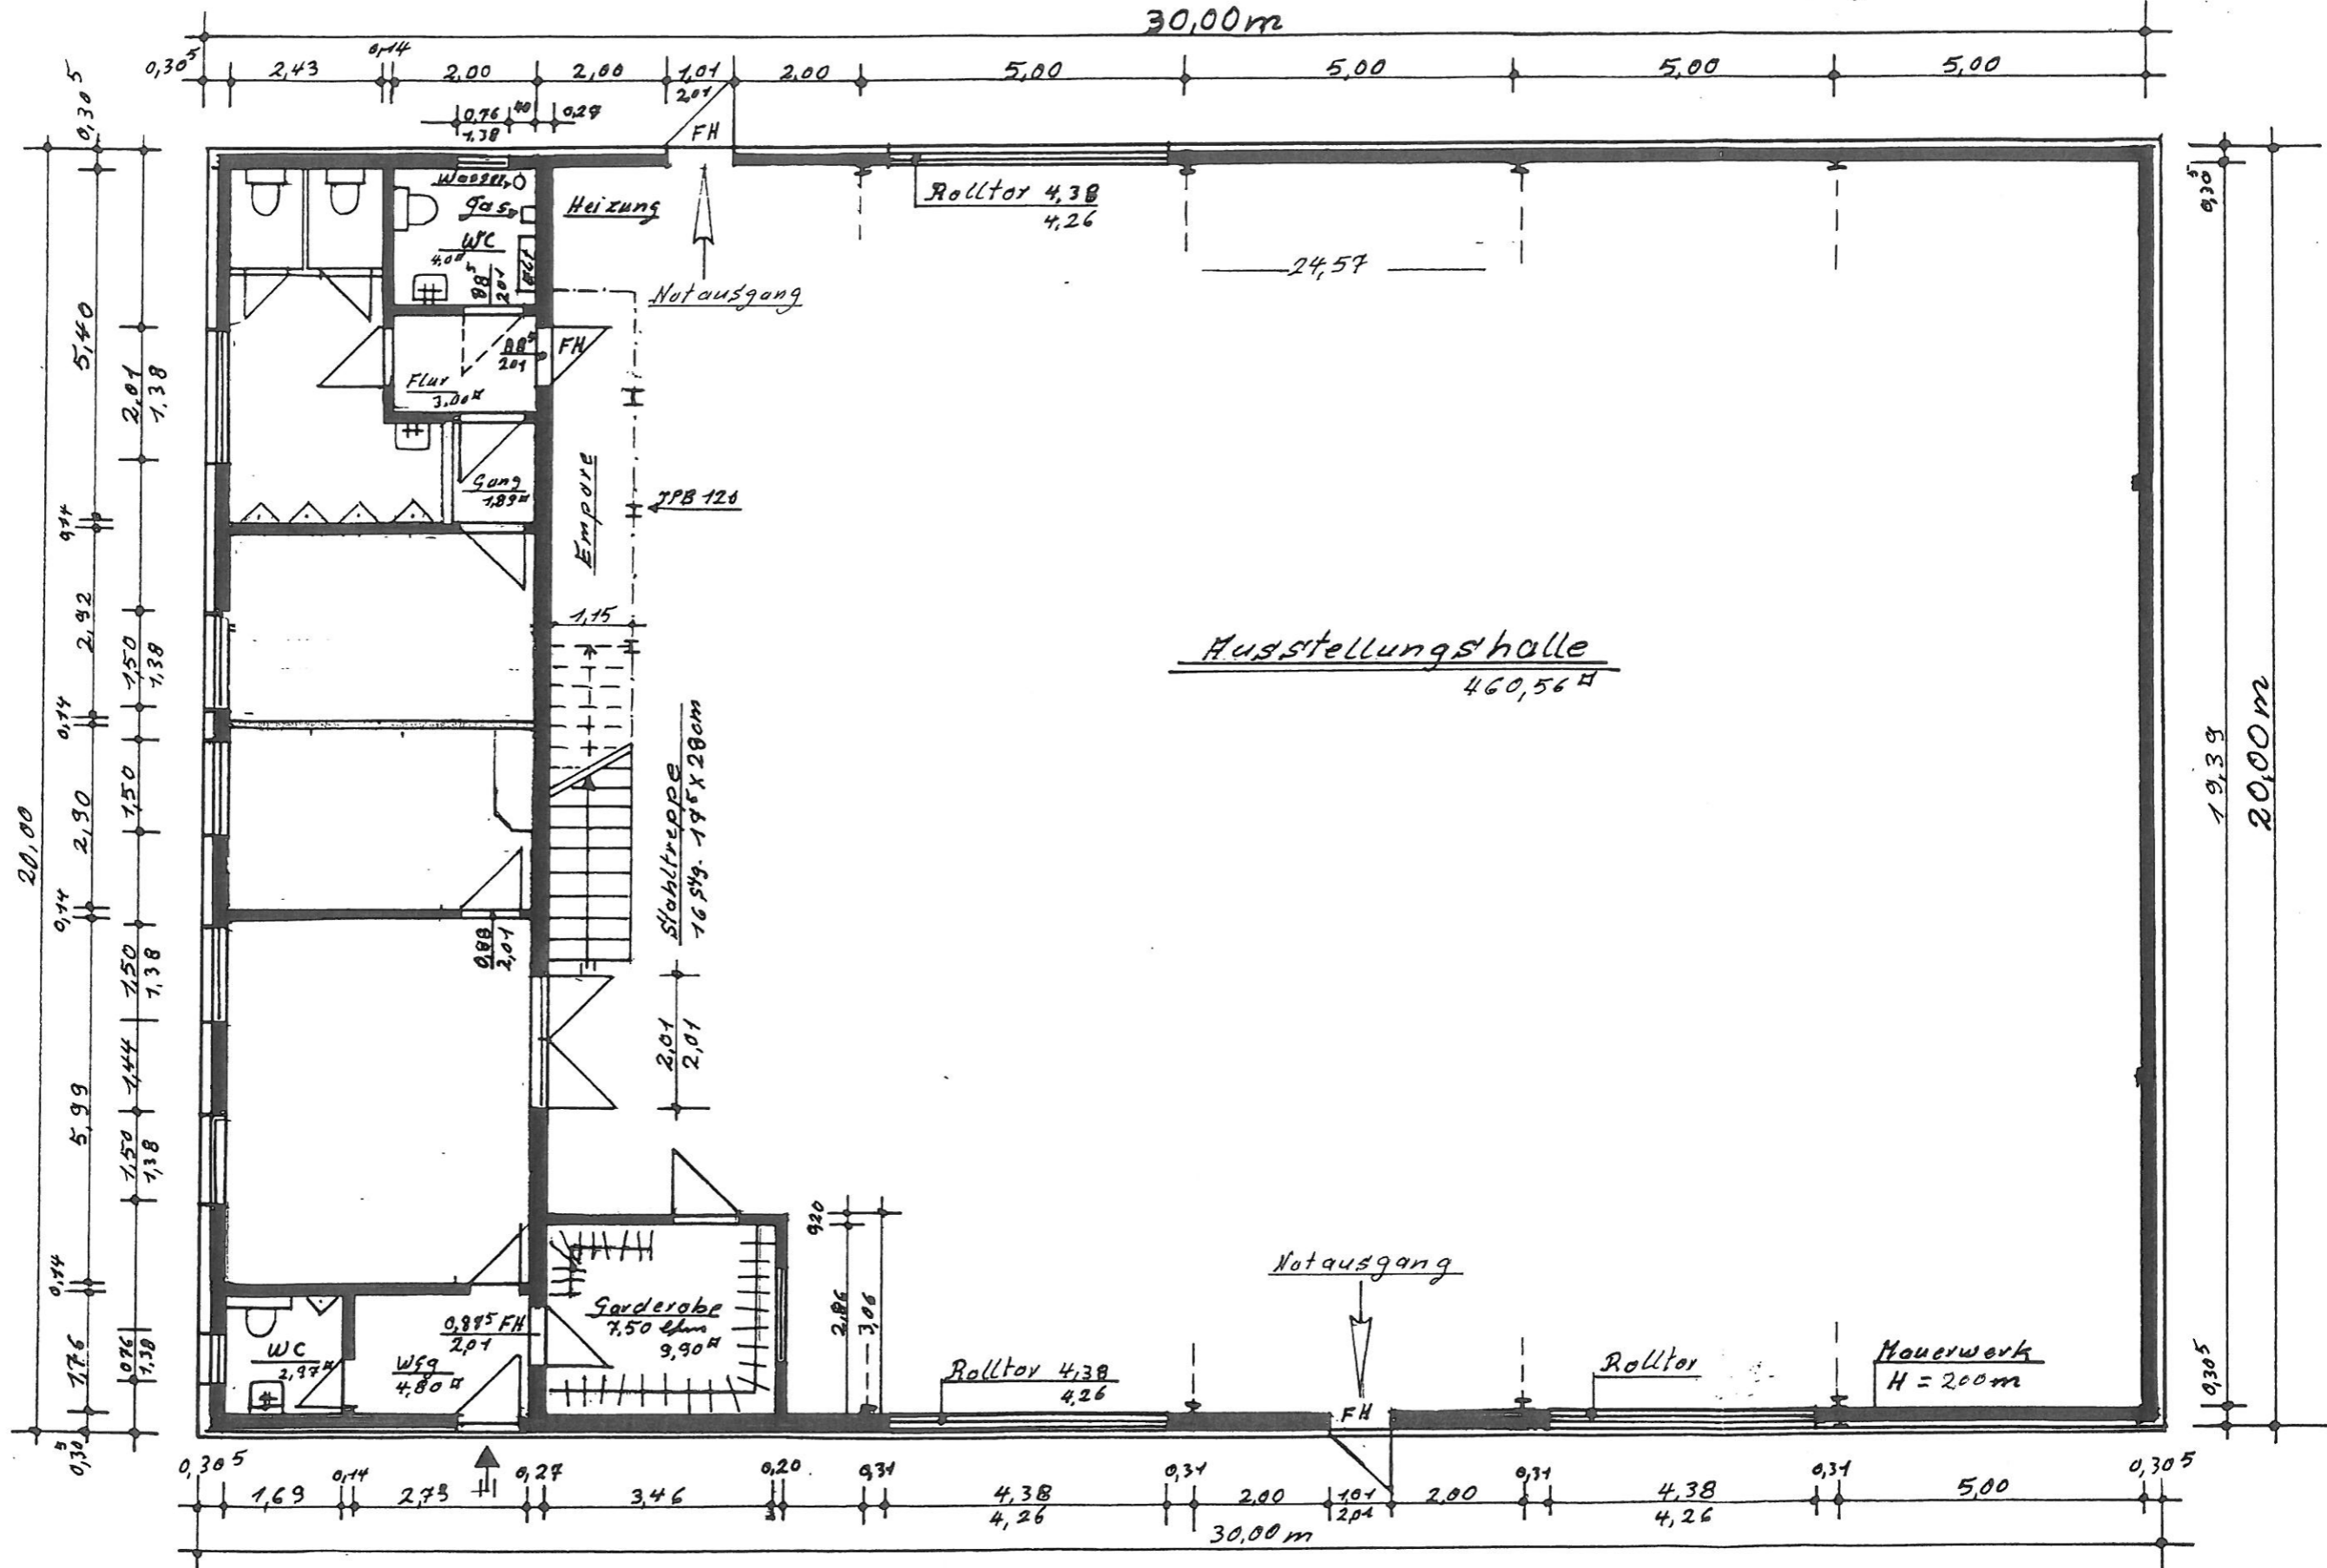

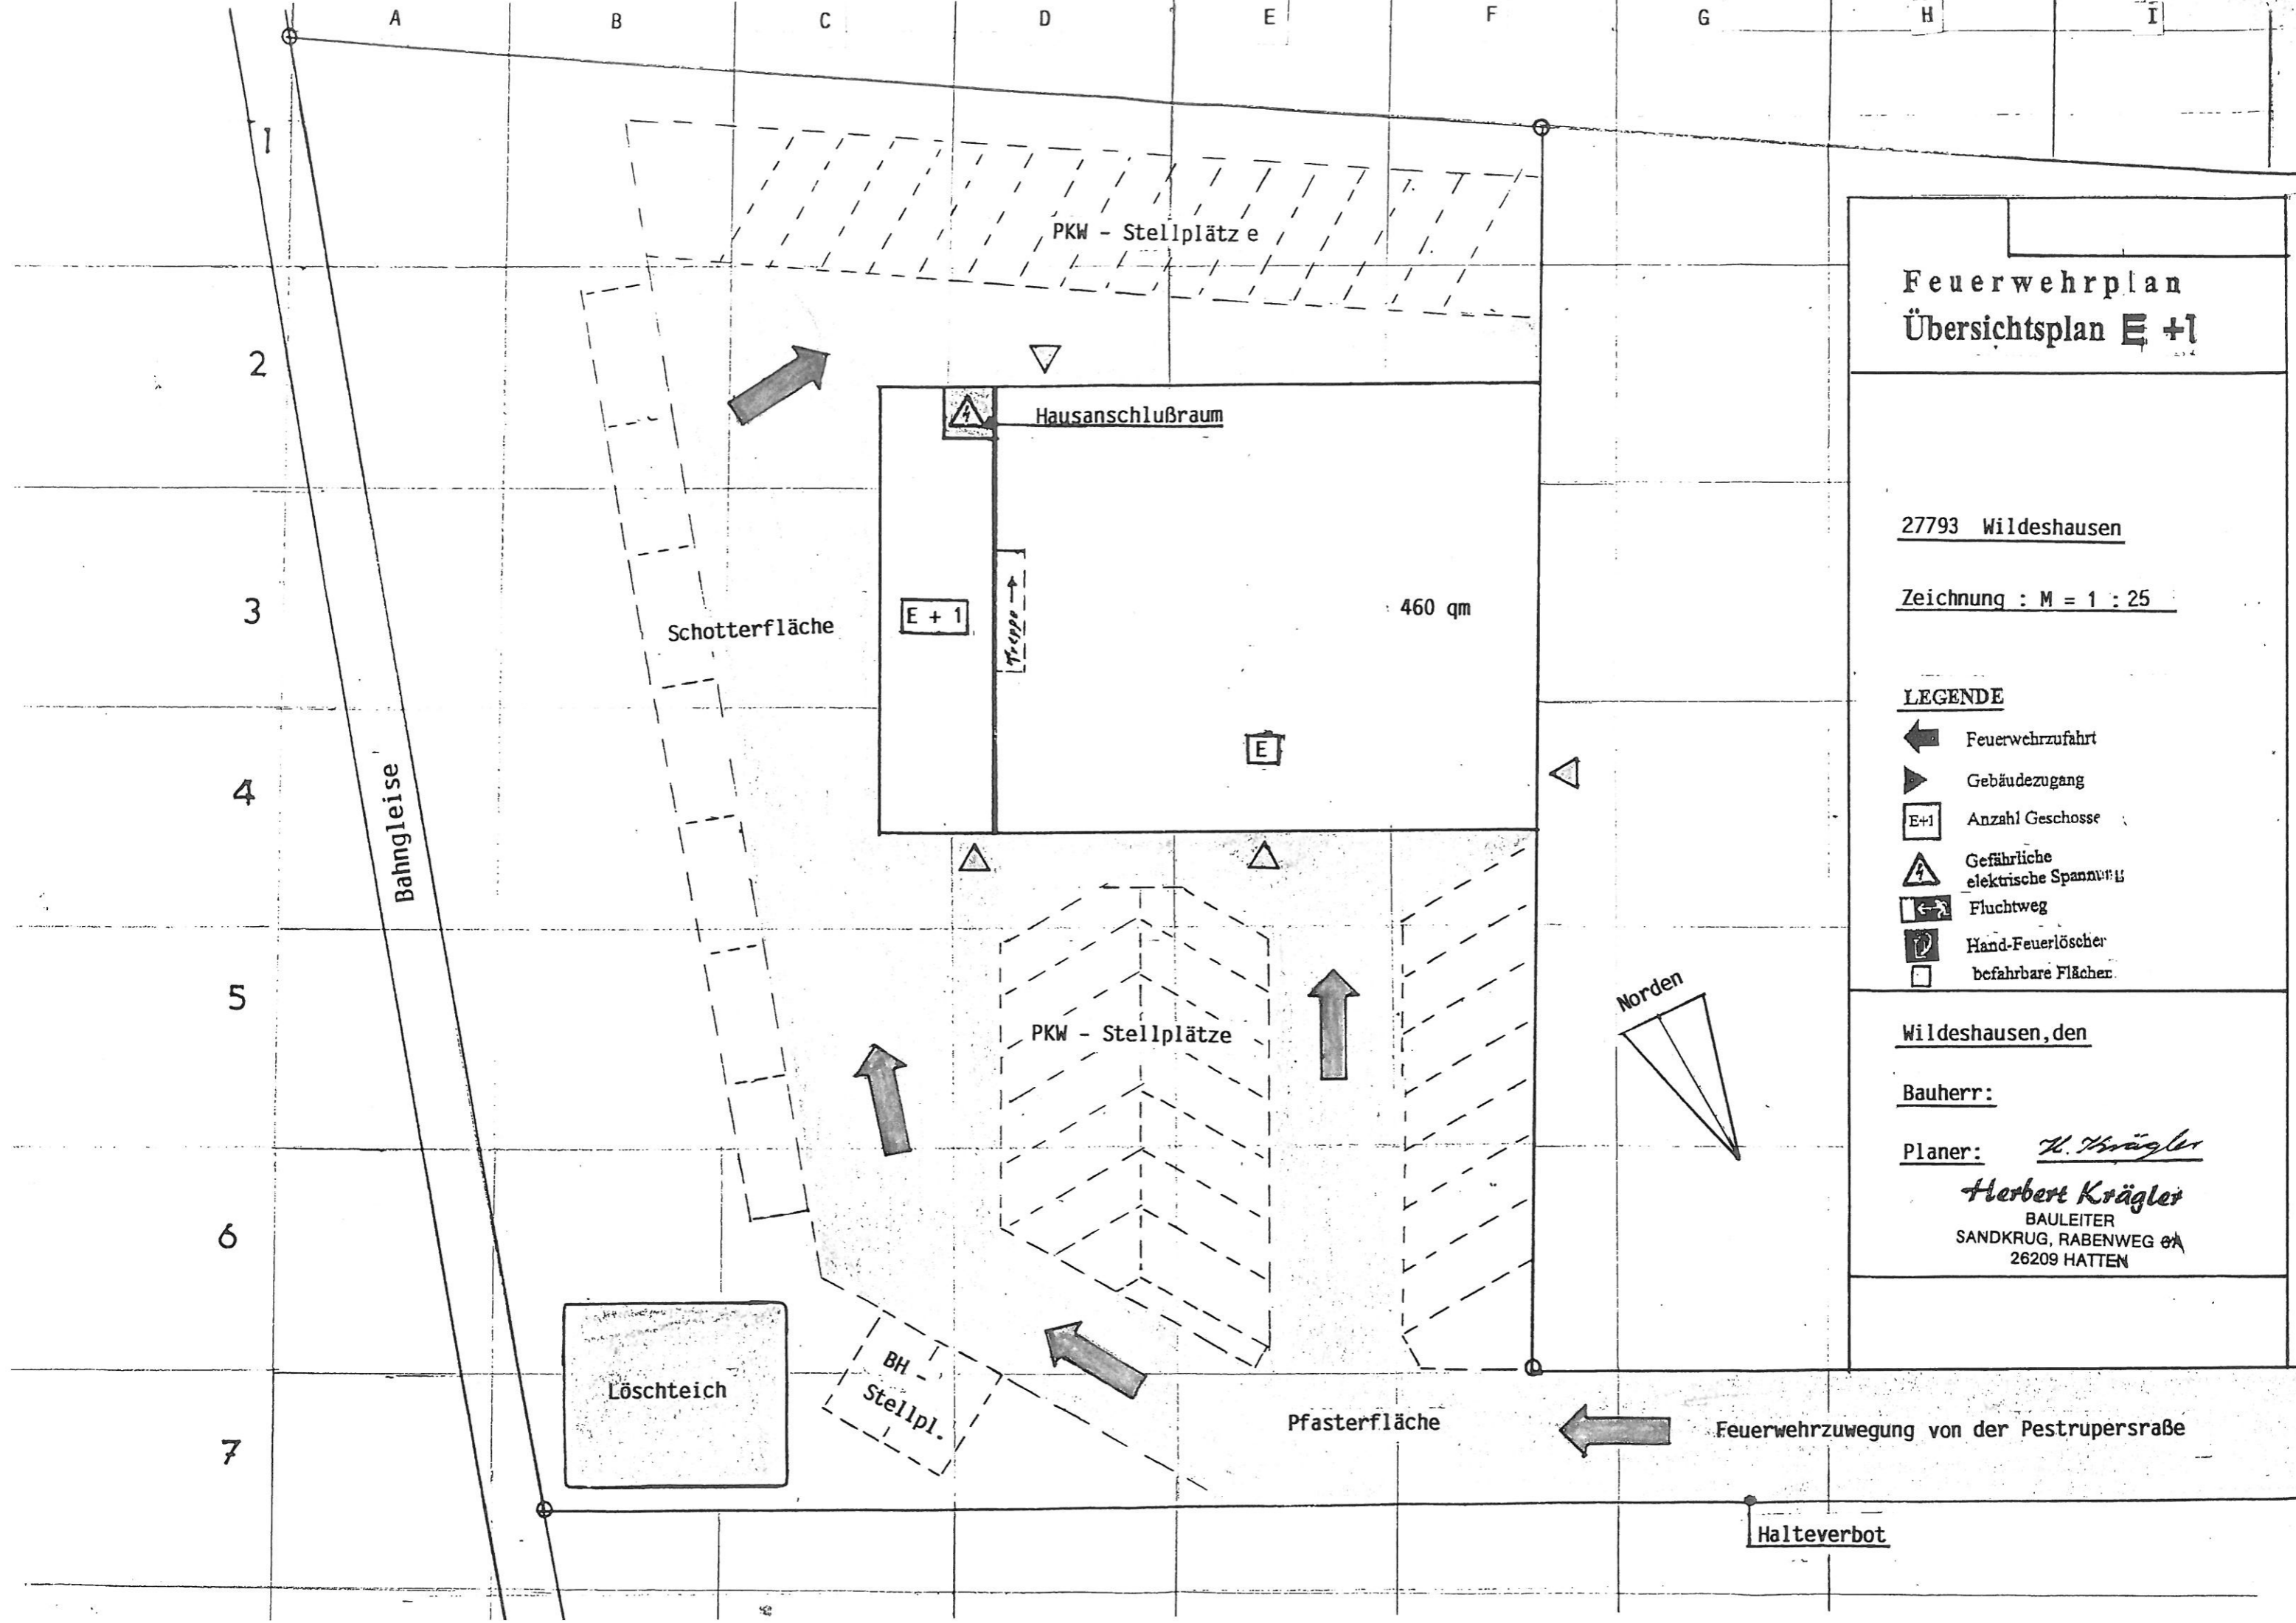

**Feuerwehrplan  
Übersichtsplan E +1**

27793 Wildeshausen

Zeichnung : M = 1 : 25

**LEGENDE**

- Feuerwehruzufahrt
- Gebäudezugang
- Anzahl Geschosse
- Gefährliche elektrische Spannung
- Fluchtweg
- Hand-Feuerlöscher
- befahrbare Flächen

Wildeshausen, den

Bauherr:

Planer: *H. Krügler*  
**Herbert Krügler**  
 BAULEITER  
 SANDKRUG, RABENWEG 6A  
 26209 HATTEN

Feuerwehruzuegung von der PestrupersraÙe

Halteverbot