


R1521 Neubau von Mehrfamilienhäusern, PRIEBE

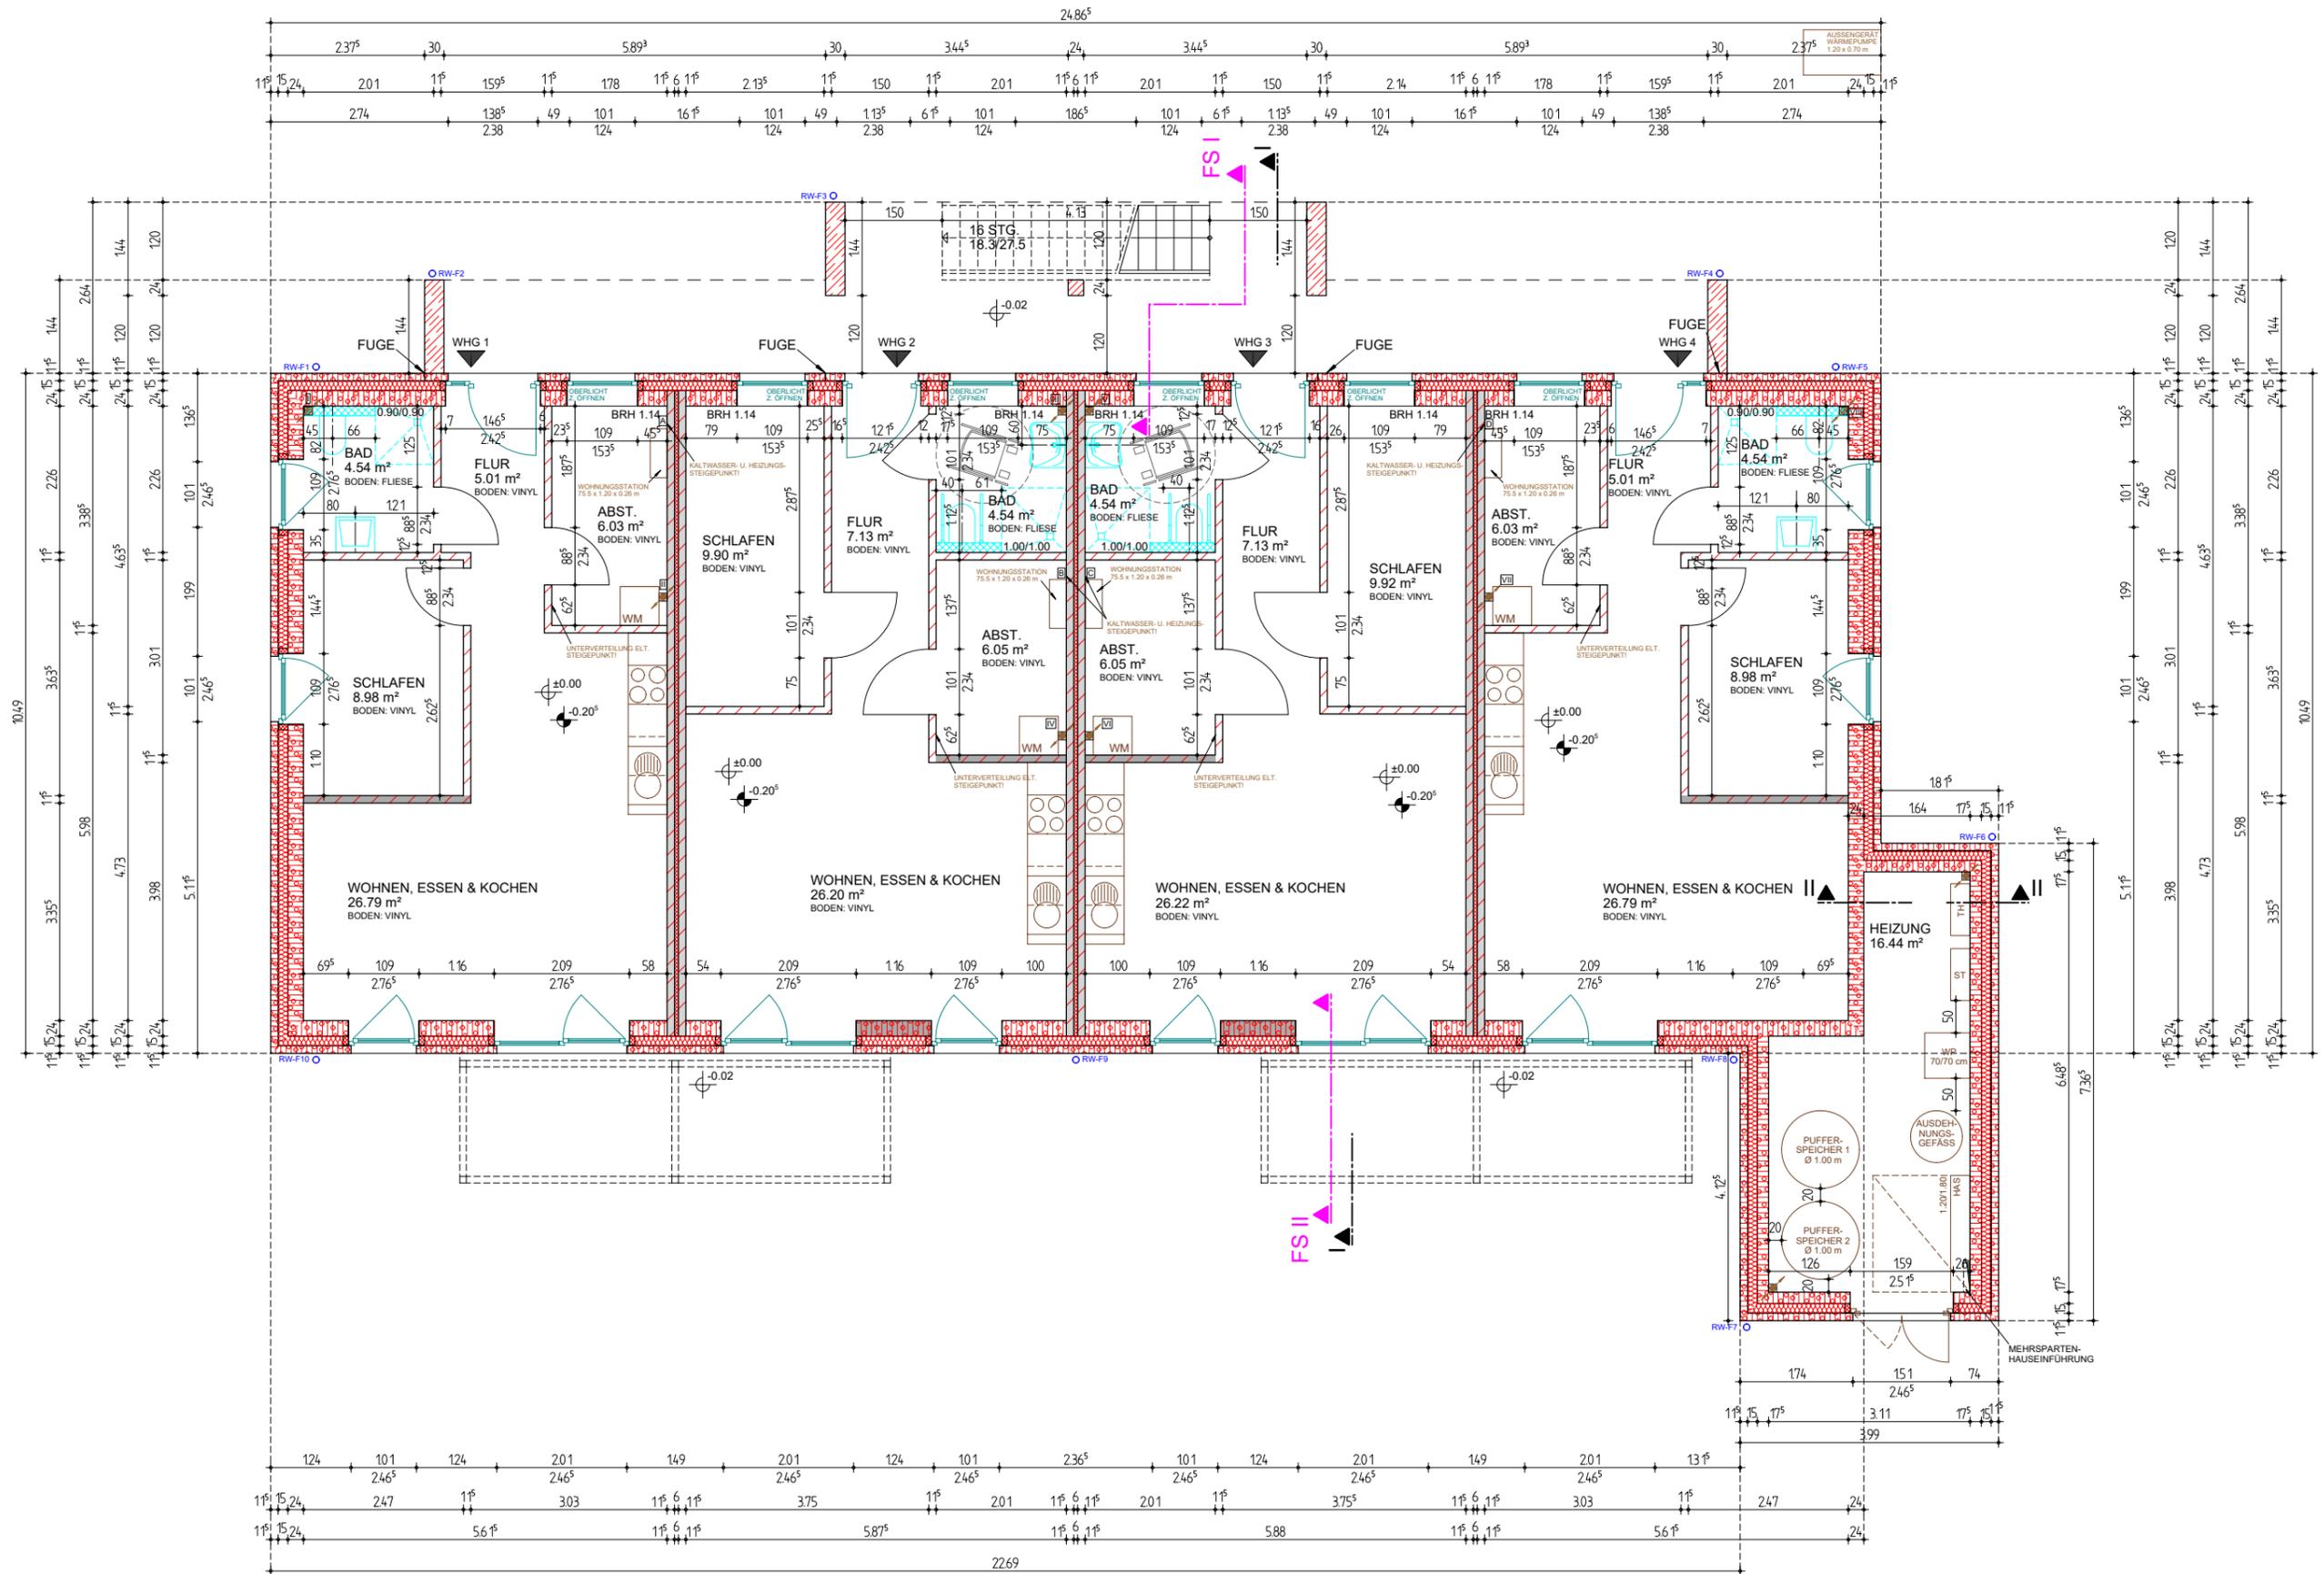

HAUS 1 - 12 WE - HOLZWEG 15: A.2 GRUNDRISS EG
 1 : 99.28
 02.08.2019 CE

E. RATHJEN

27356 Rotenburg (Wümme)
 Tel. 04261 - 94382-0
 info@erathjen.de