

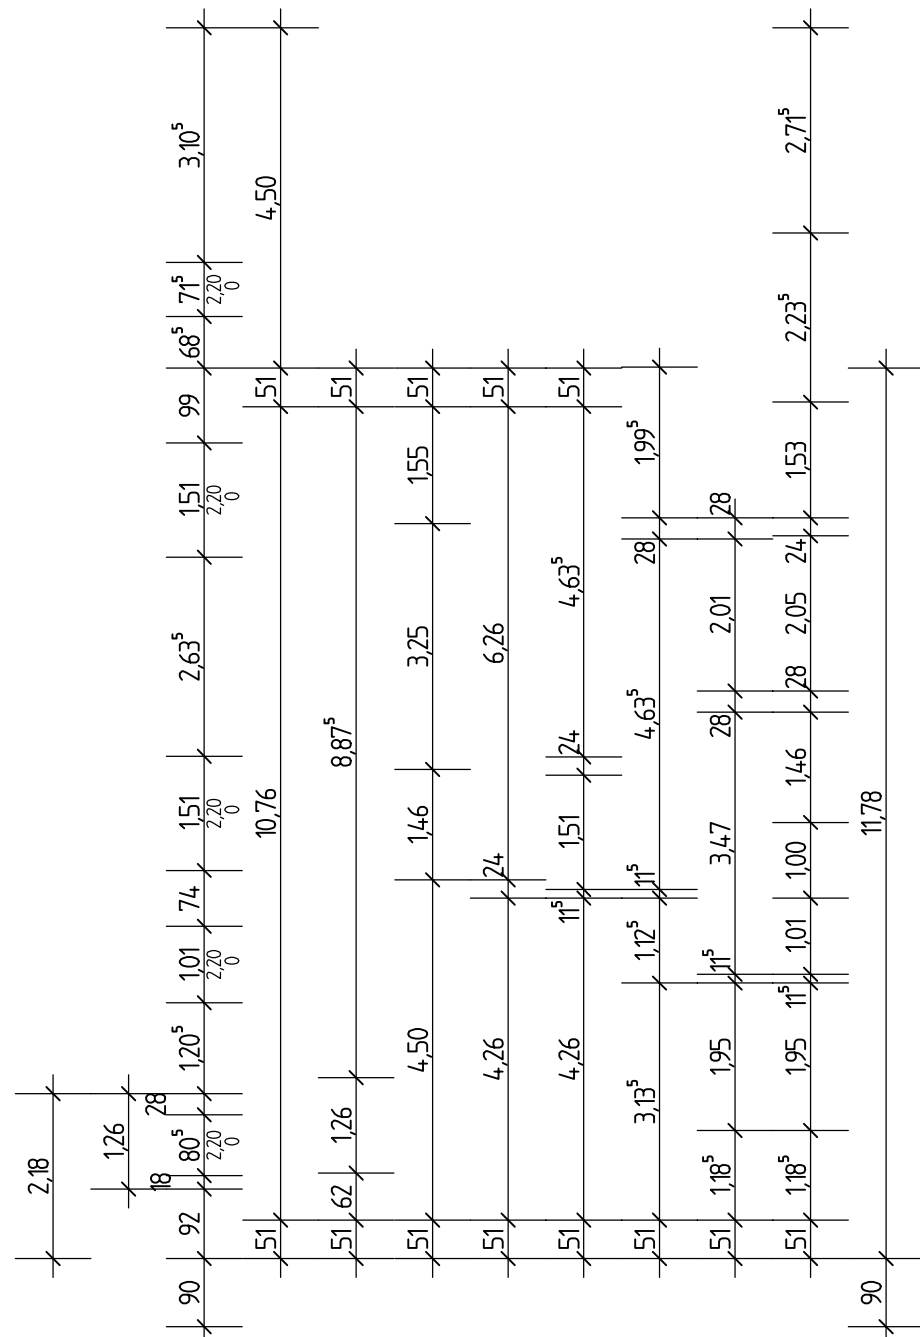
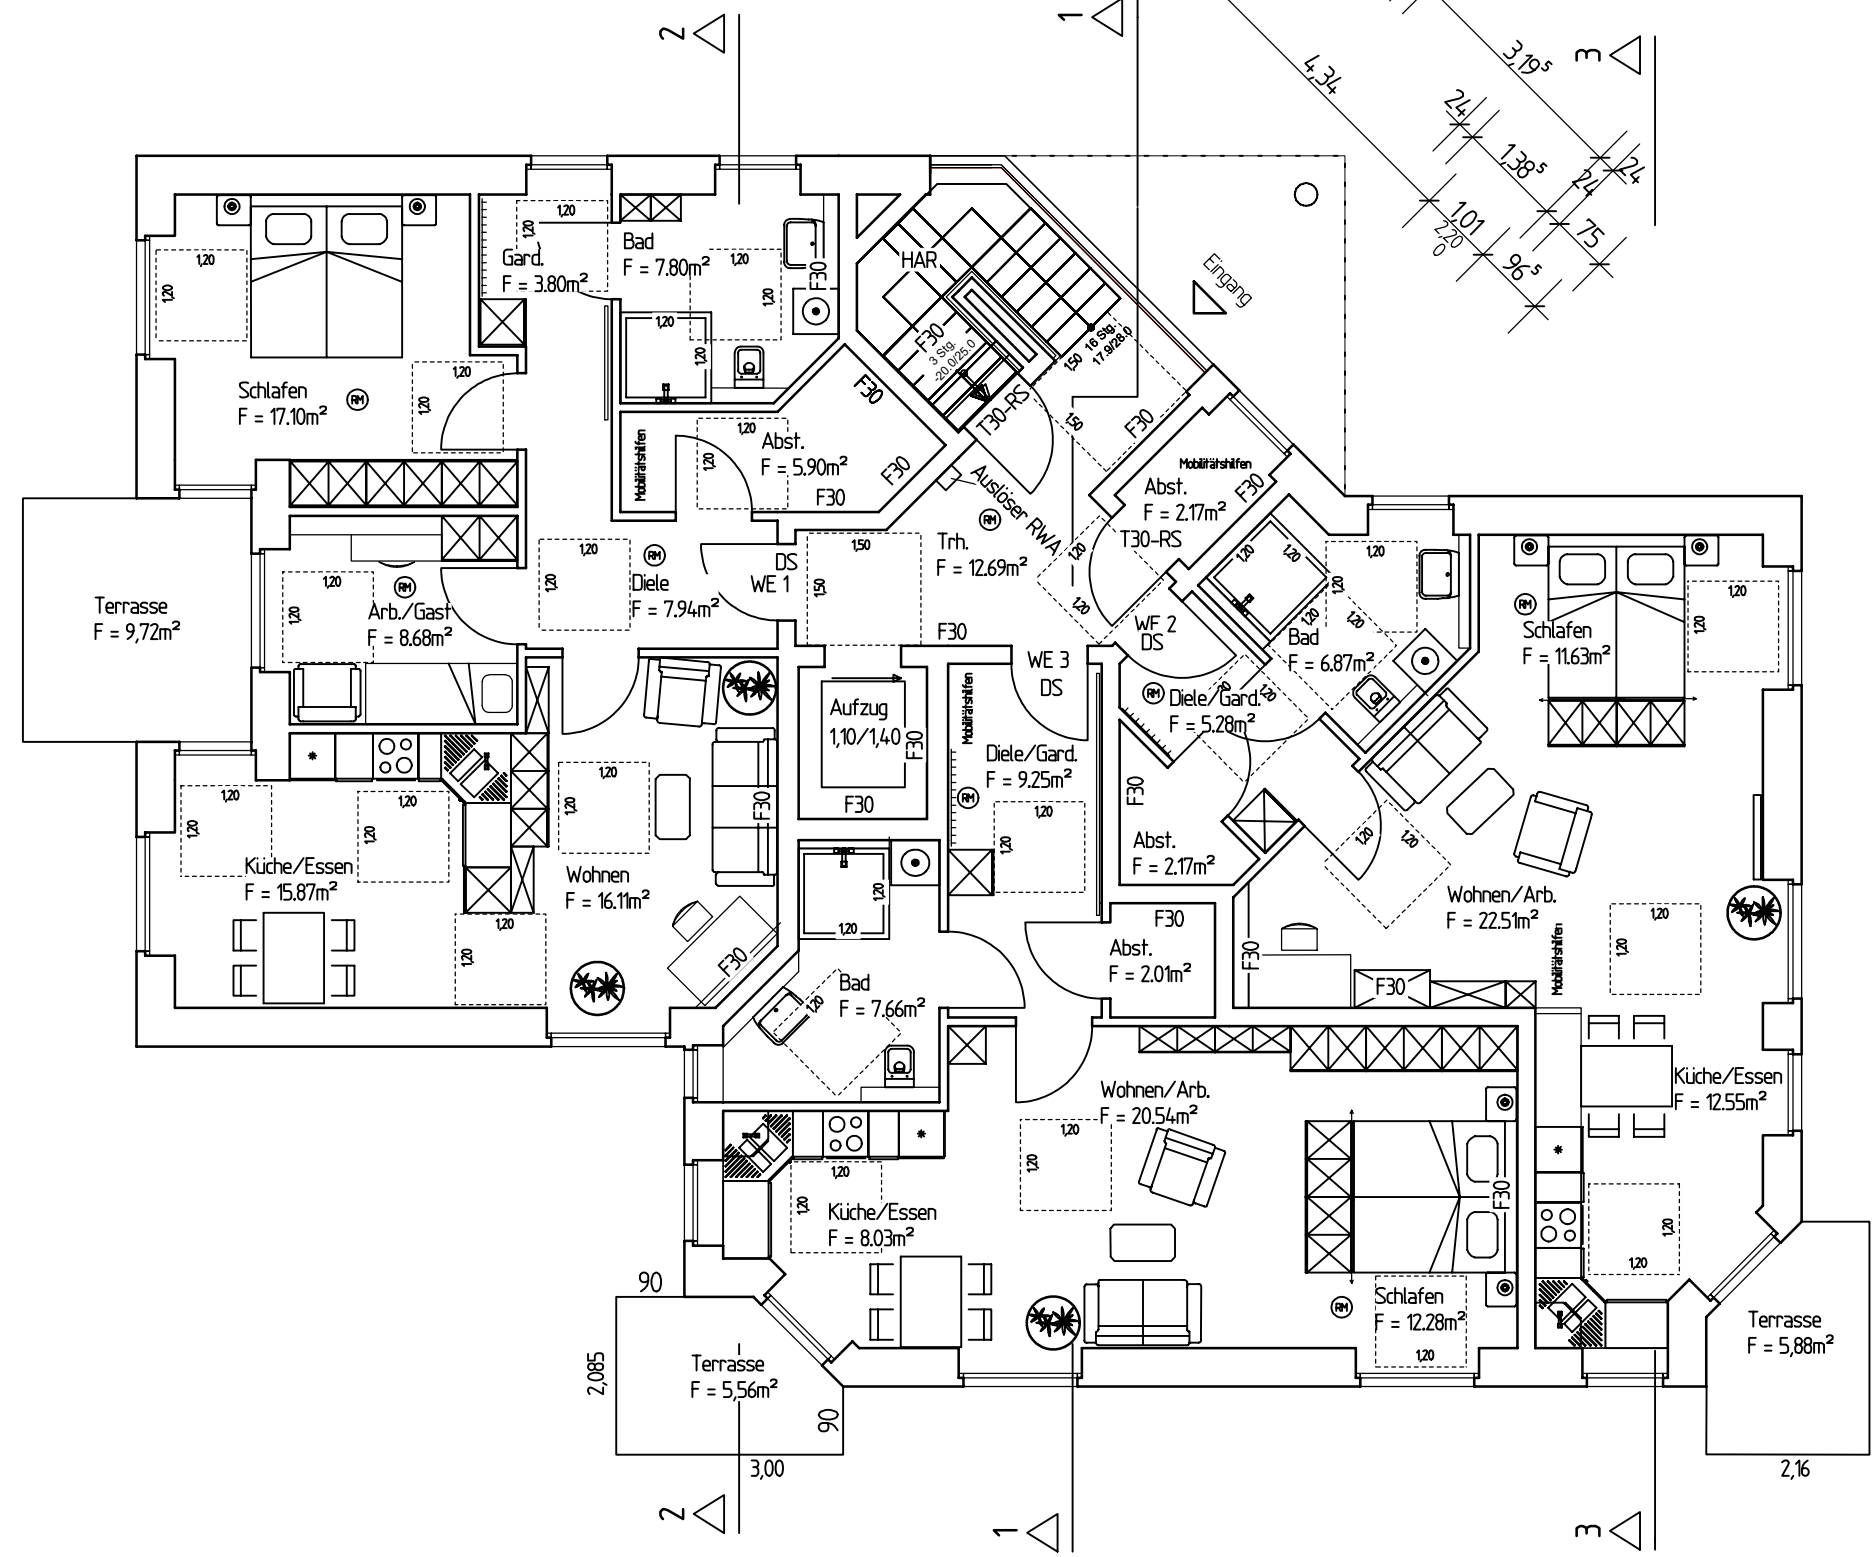
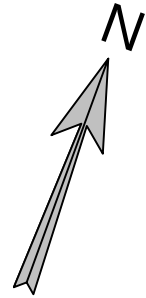
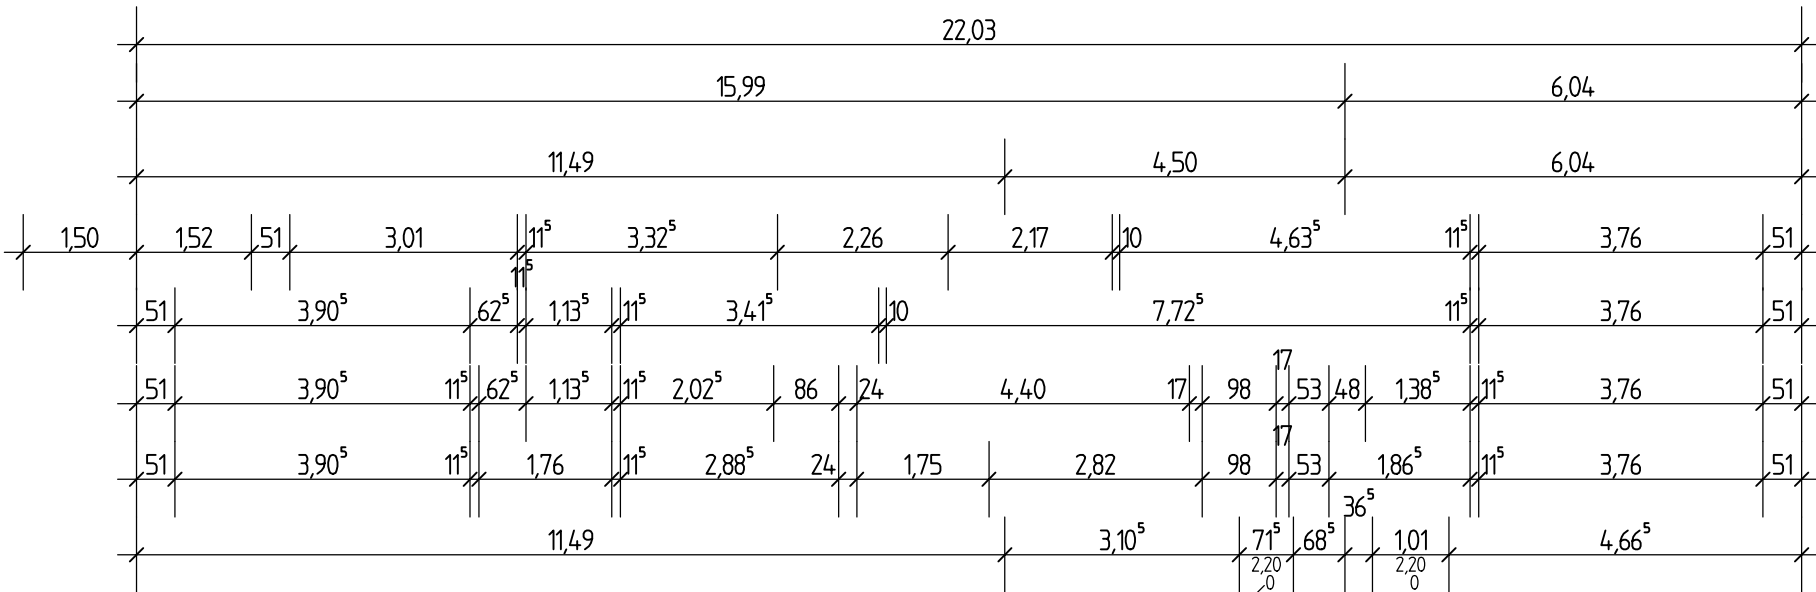


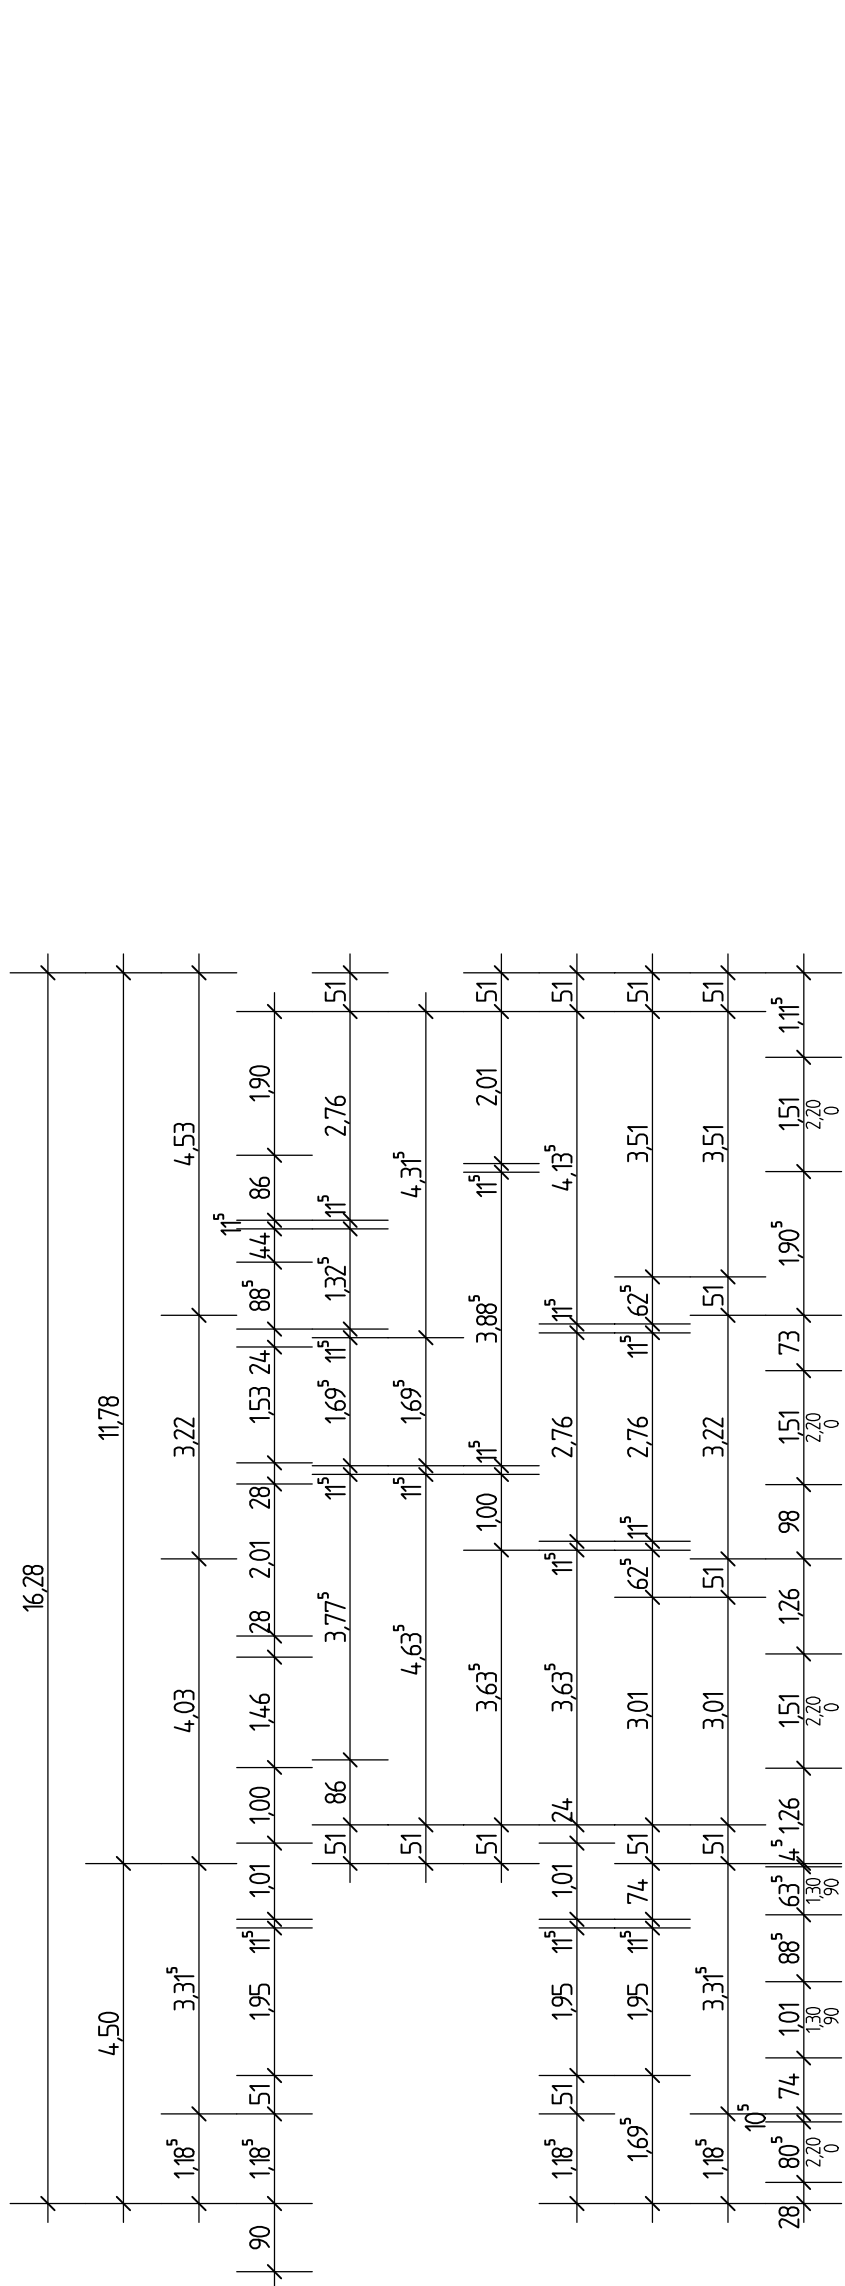

Sämtliche Innentüren
b / h 1,01 x 2,135 m

Erdgeschoss

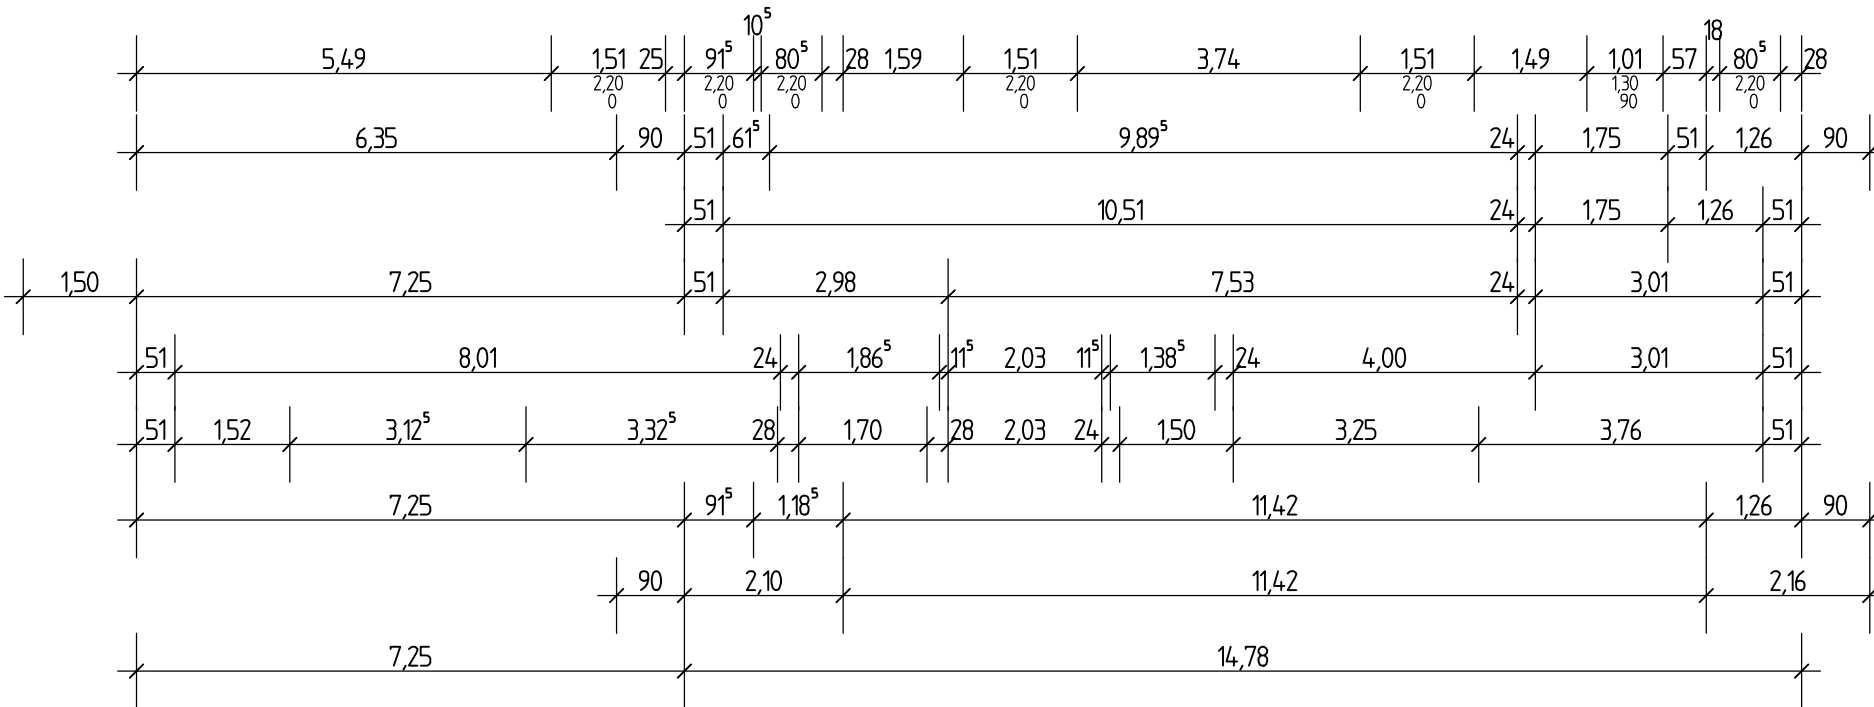

Brandschutztechnische Ausbildung der Bauteile, sofern nicht abweichend im Plan angegeben:

Tragende und aussteifende Bauteile	≥ F30, DG u. SB keine Anforderungen
Nicht tragende Außenwände u. Außenwandbekleidungen	Keine Anforderungen
Oberflächen von Außenwänden, Außenwandbekleidungen und Dämmung in Außenwänden	Keine Anforderungen
Gebäudetrennwände	Nicht geplant
Gebäudeabschlusswände	Nicht geplant
Trennwände	F30
Decken	F30, DG keine Anforderungen
Dächer	Harte Bedachung
Treppen	Nicht brennbar
Wände Treppenraum	F30
Bekleidungen, Putze, Dämmung, Unterdecken Treppenraum	Nicht brennbar
Bodenbeläge Treppenraum	Schwer entflammbar
Wohnungseingangstüren	Dichtschießend (DS)

Es sind Rauchwarnmelder in allen Fluren über die Rettungswege von Aufenthaltsräumen führen, sowie in Schlafräumen und Kinderzimmern einzubauen

J. Rohmann
Architektur
Stafik

Hülshorster Siege 34
48 268 Greven
Tel. 02571/3773

bueror@rohmanninfo

Bauvorhaben : Neubau von 2 Mehrfamilienwohnhäusern
mit je 9 Wohneinheiten

Bauherr/in : Bernhard Temming
Entrup 120
48341 Altenberge

Bauort : Bahnhofstraße 48
48341 Altenberge

Darstellung : Grundriss Erdgeschoss Haus 1 und 2

Gezeichnet	Maßstab	Auftr.-Nr.	Blattgr.	Datum
bre	1 : 100	47003		06.08.2024

Bauherr/in : Entwurfsverfasser:

Blatt-Nr.

01

geänd. 13.01.2025

geänd. 20.03.2025