

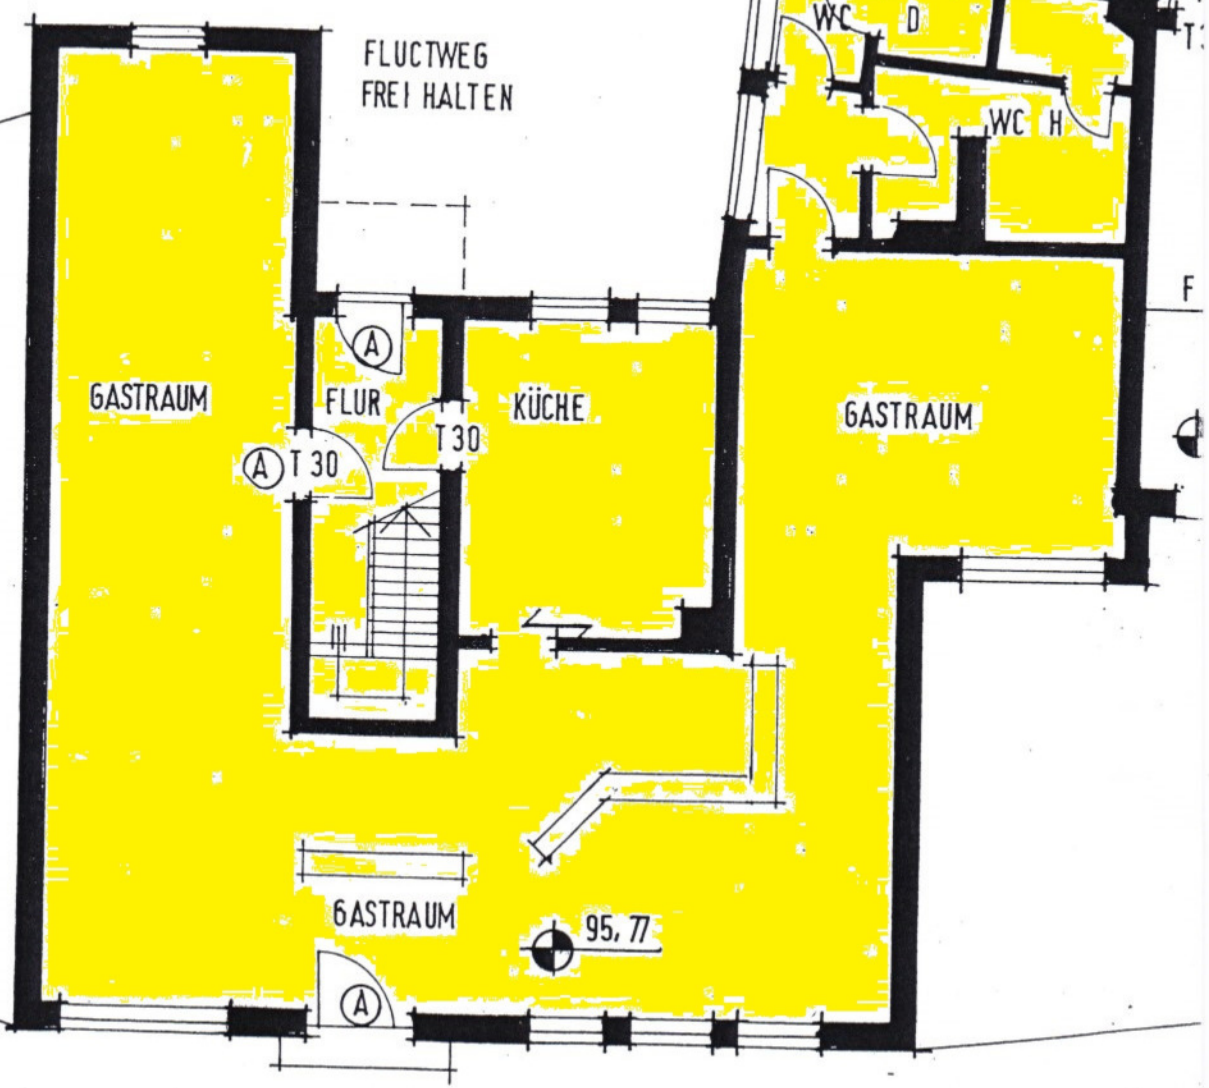


Gehört zur Baugenehmigung
 Az.: 00774-02-2
 Der Bürgermeister
 FB 3 - Amt. Bauordnung
 Soest, den 23. Aug 02
 Im Auftrag
 (Brennstoffe)

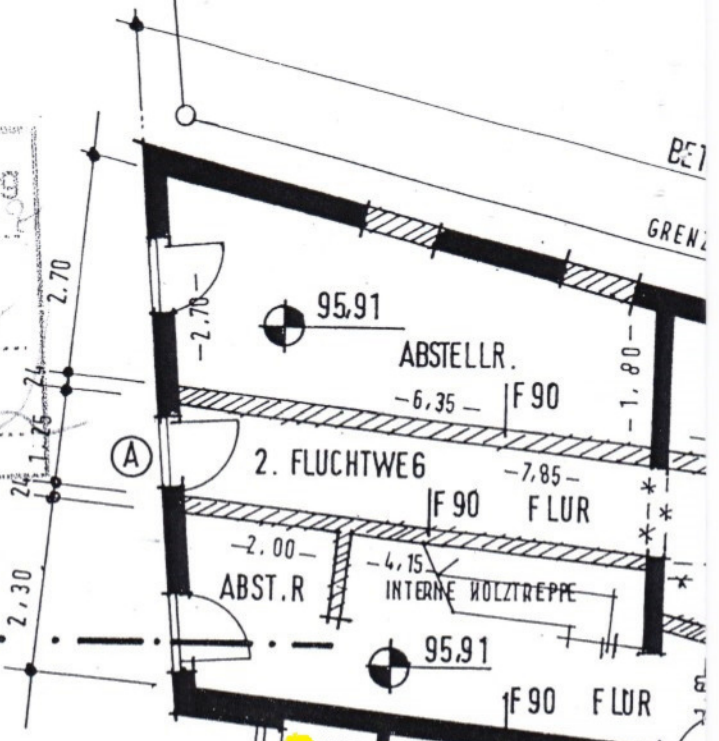

Wirtschaftsfläche / EG

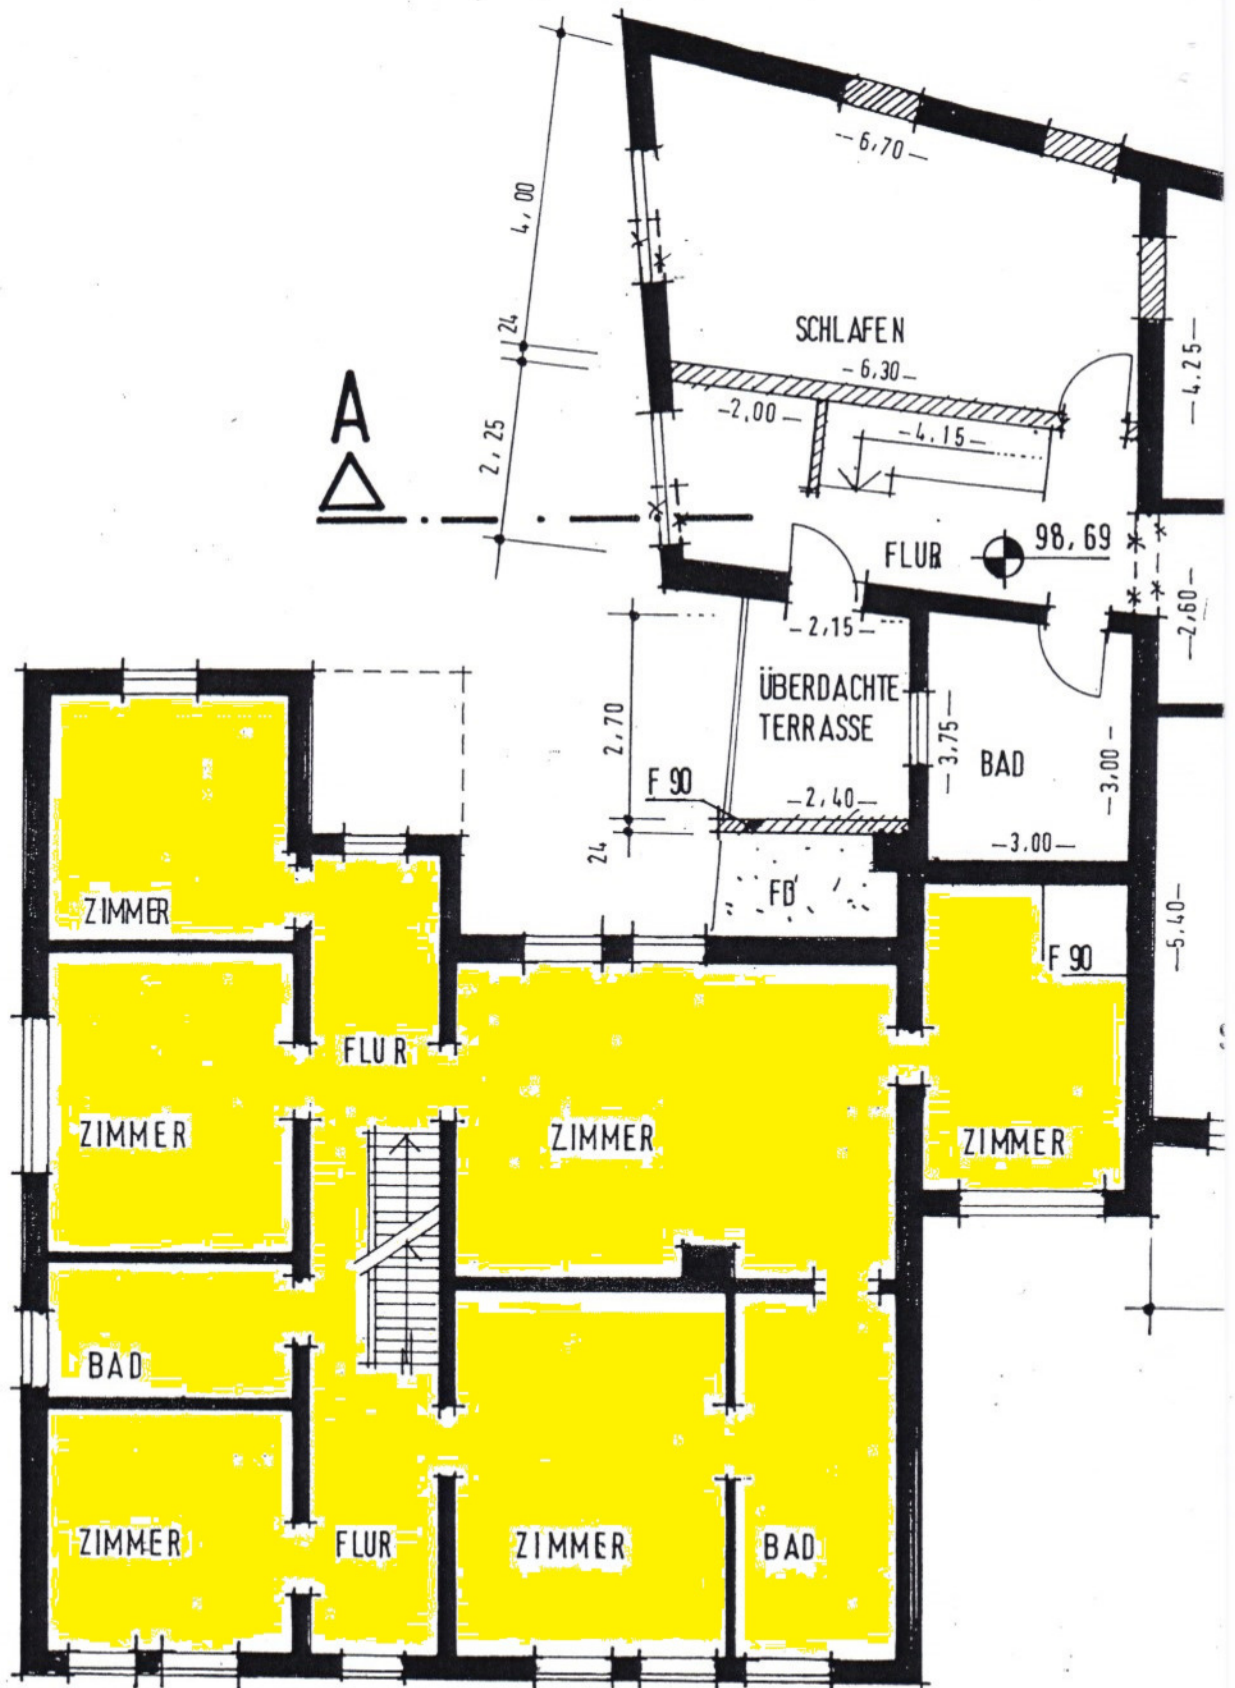

Pächterwohnung / OG