


Schnitt 1-1

Schnitte
Plan Nr. 08-B05

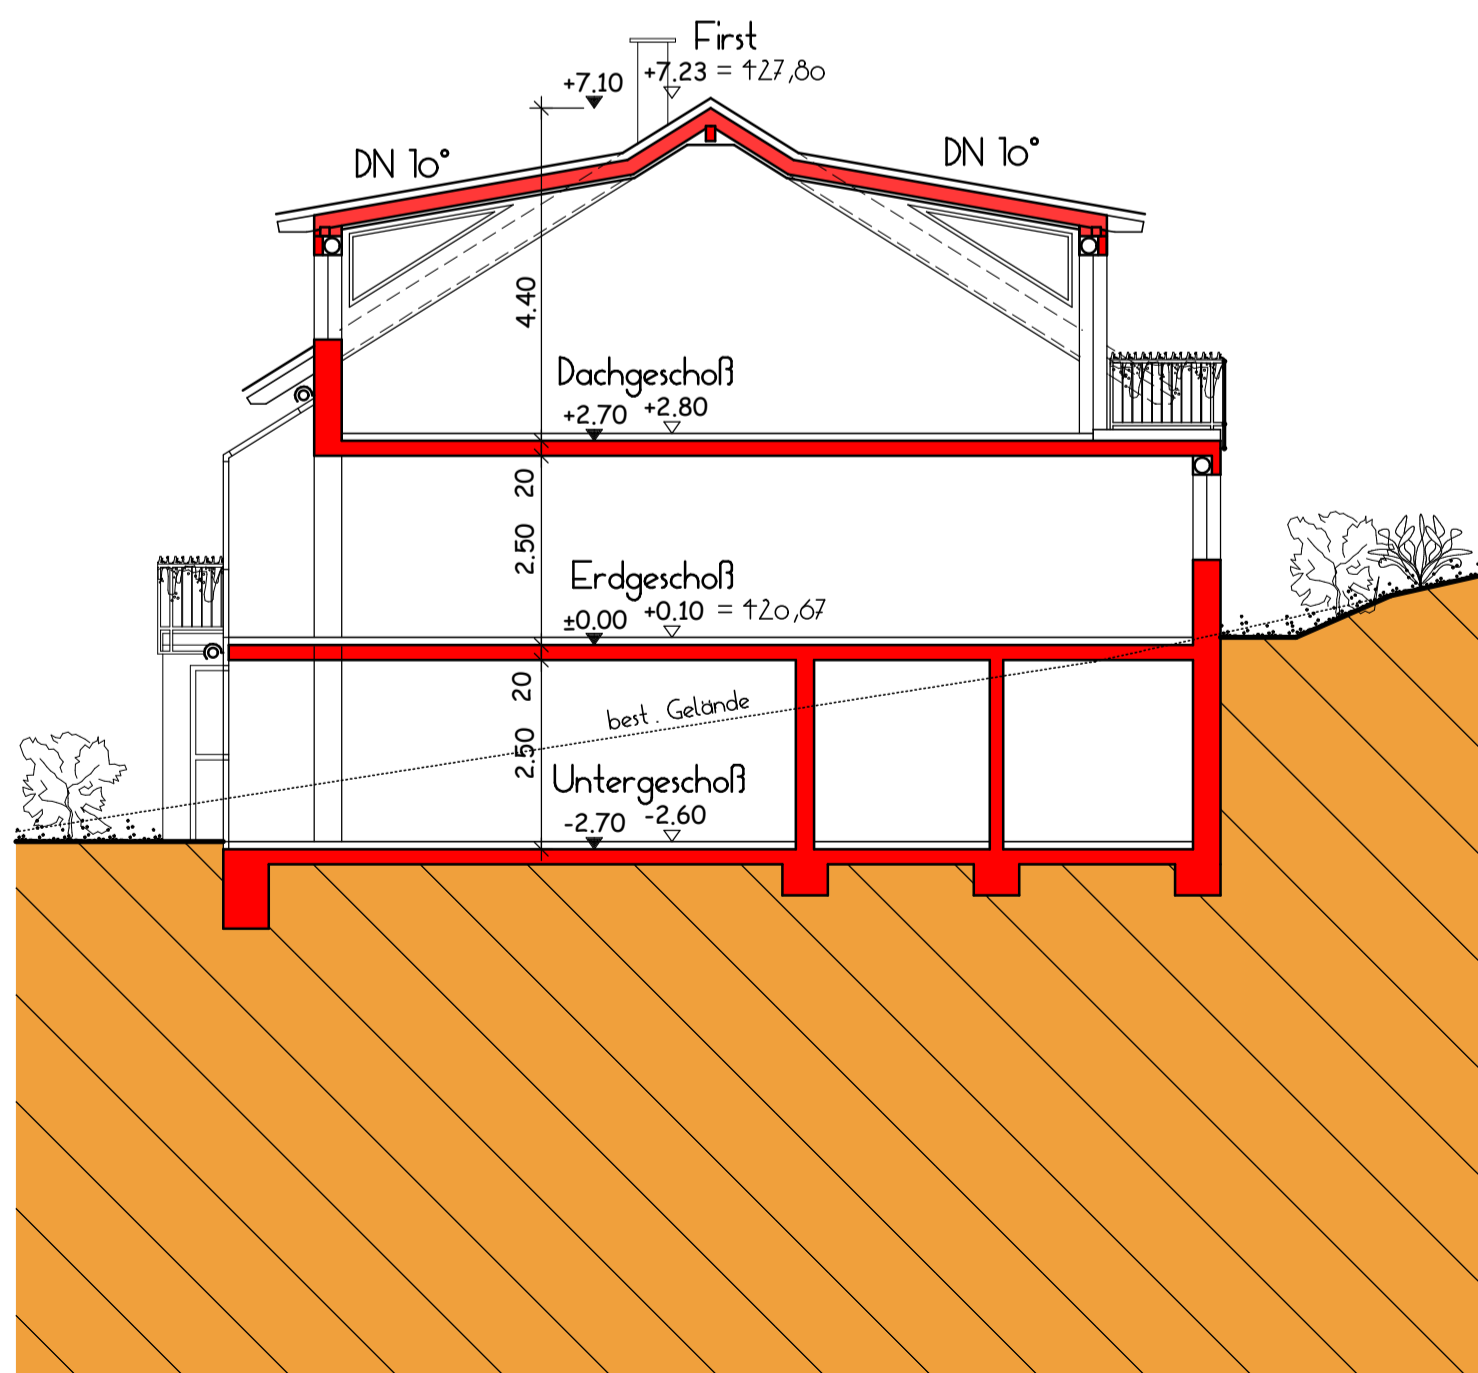

Schnitt 2-2

Projekt
Neubau eines Doppelhauses
Mainaustraße
78464 Konstanz - Egg

Bauherr
Jürgen Weißhaar
Hoheneggstraße 102
78464 Konstanz

Titel

Schnitte

M 1:100

Datum	Stufe	Zeichner	Plan-Nr.
11. Aug. 99	BG	HS	08-B05

BREZGER
ARCHITEKT.

Traugott Brezger
Freier Architekt
Dipl.-Ing. (FH)
Poststraße 1 / 3
71229 Leonberg

For 071429796012
Fax 07142979750
N. Brezger