
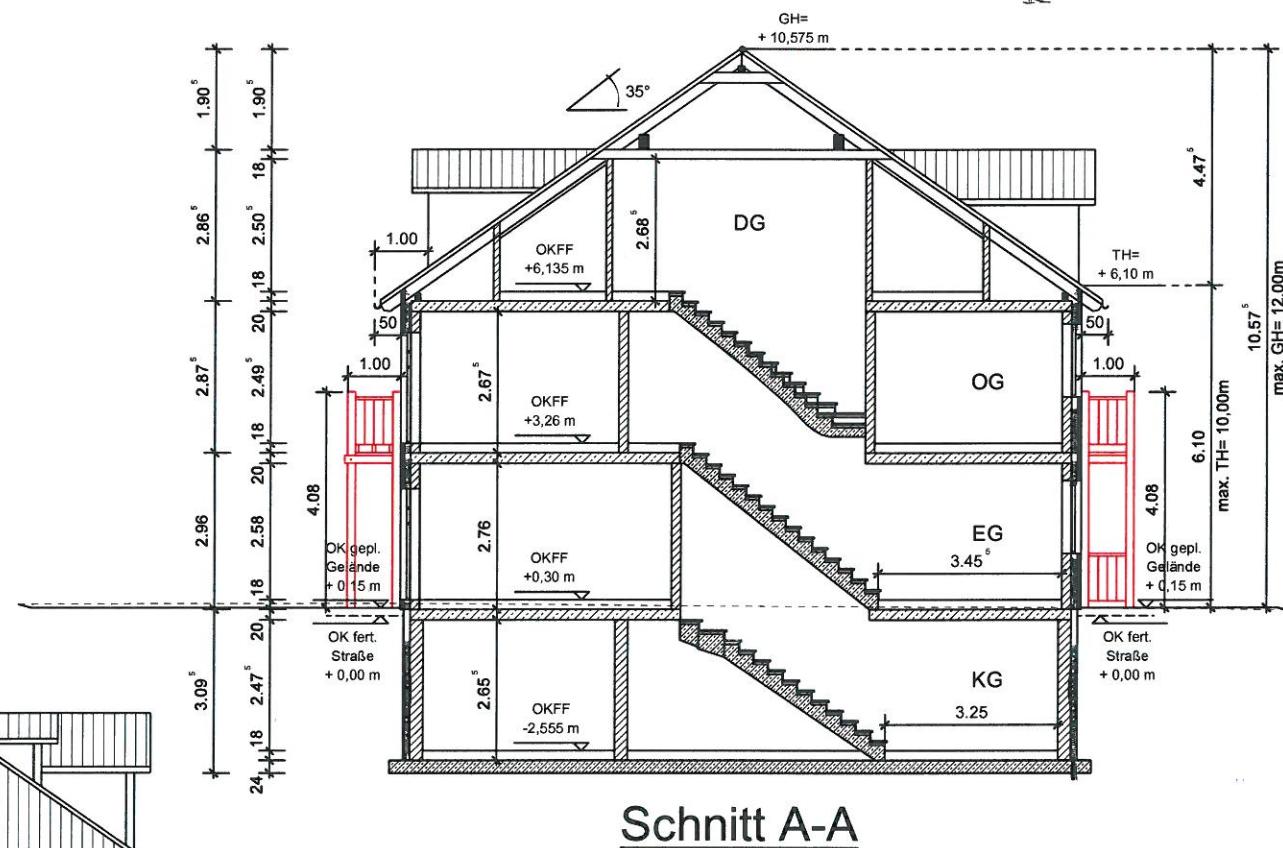
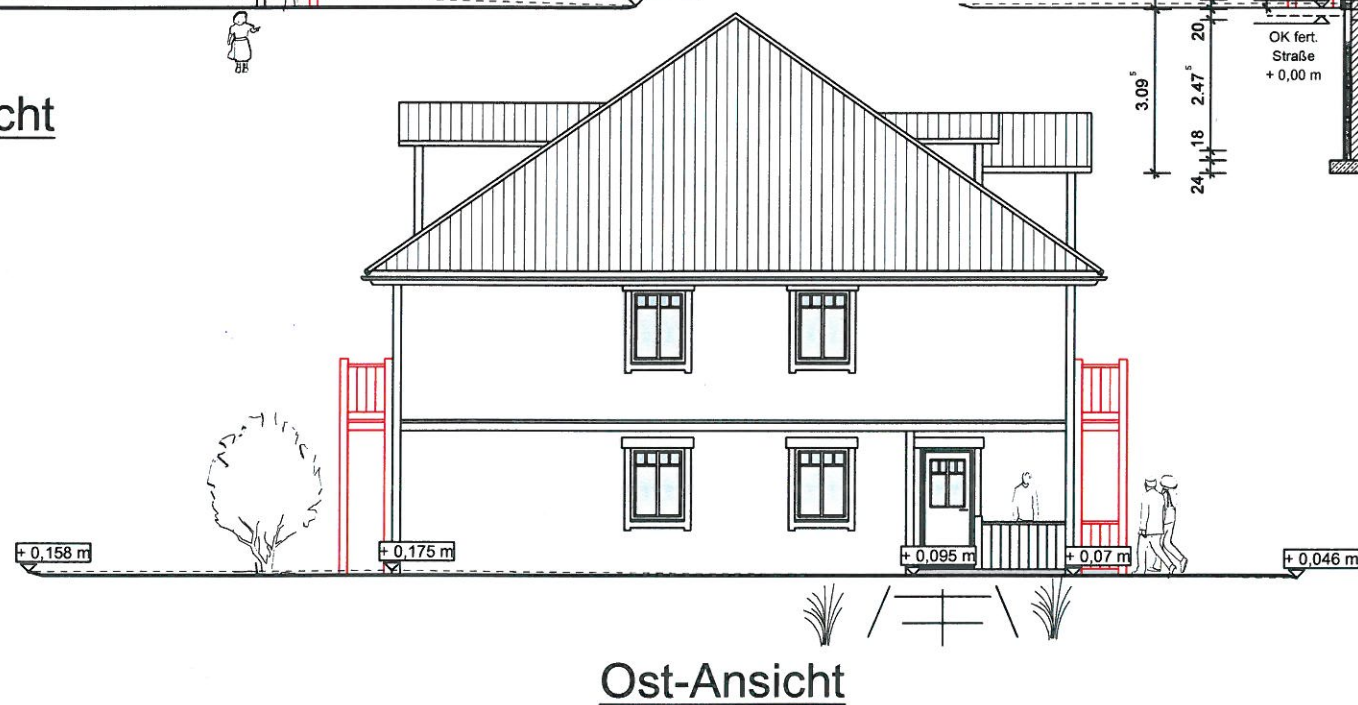
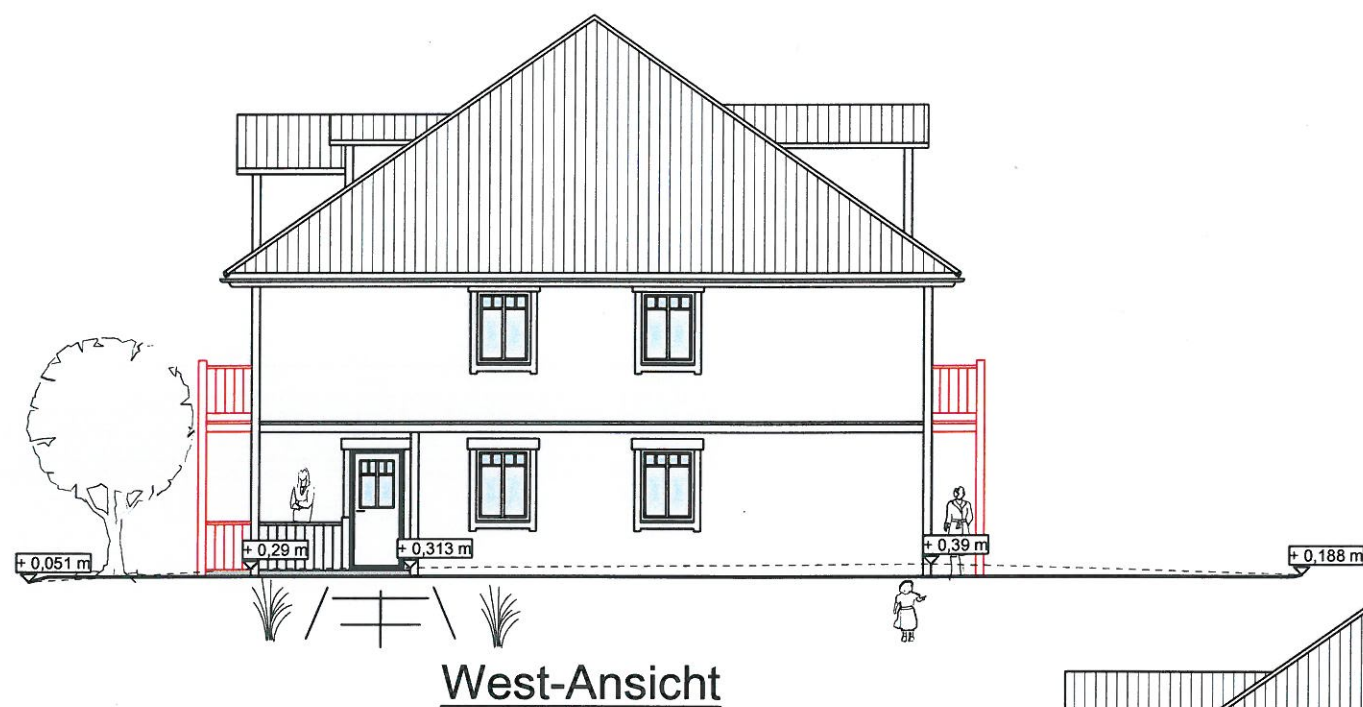
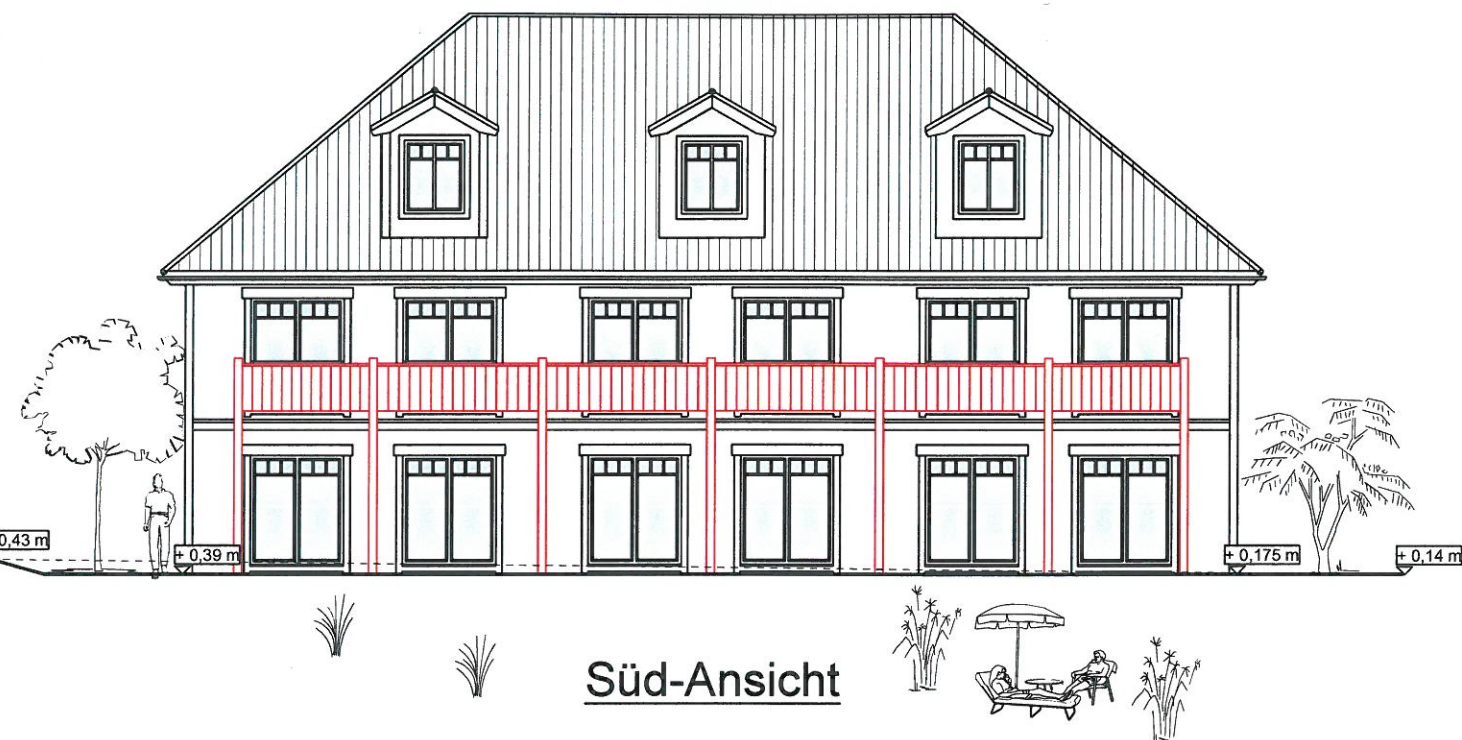


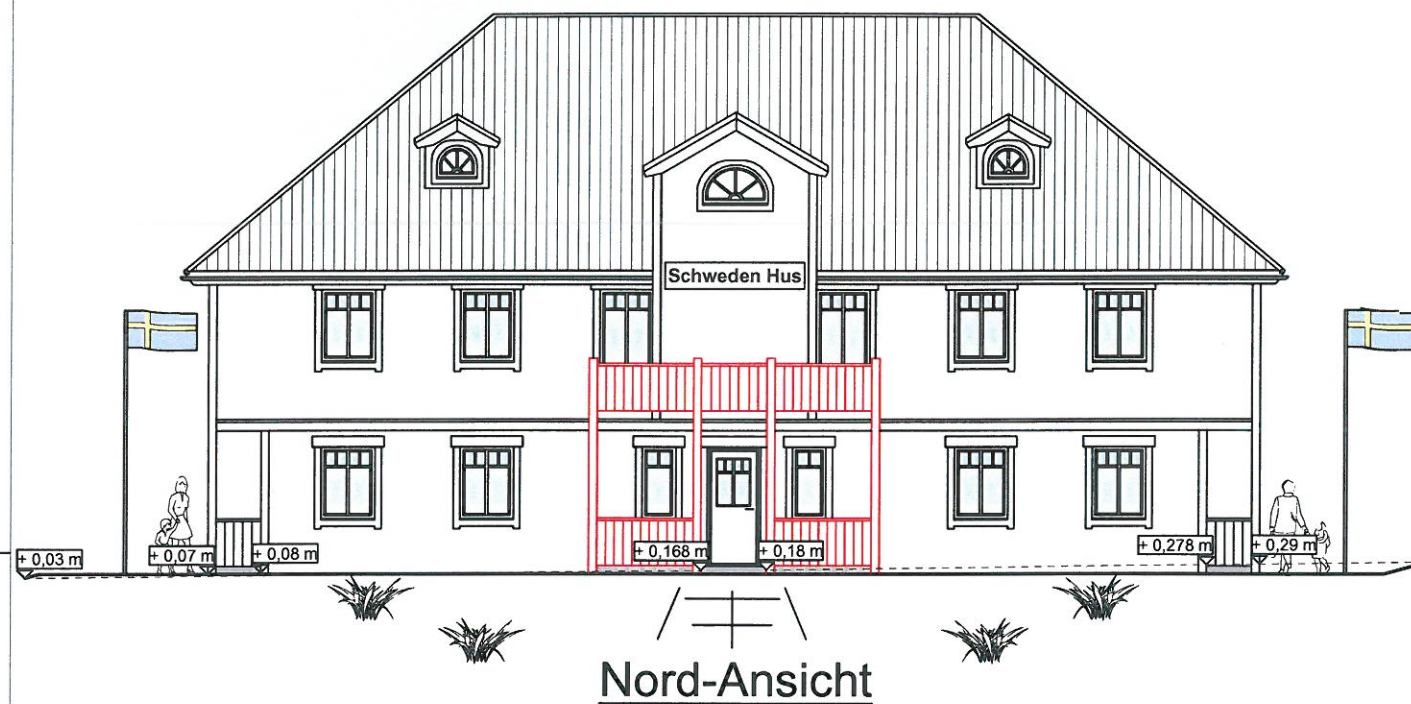

Projekt: Errichtung von 3-Reihenhäusern
 Hier: Anbau von Balkonen
 Bauort: Friedrich-August-Straße 7,
 26486 Wangerooge
 Bauherr: Christoph Pohlmann
 Grambker Str. 10
 49401 Damme
 Planung: Franz Rolfsen, Dipl.-Ing.
 Kroger Str. 16, 49439 Steinfeld

Bauteil: Ansichten, Schnitt
 Maßstab: 1:100
 Datum: 14.04.2014

Bauherr: _____ Planung: _____