
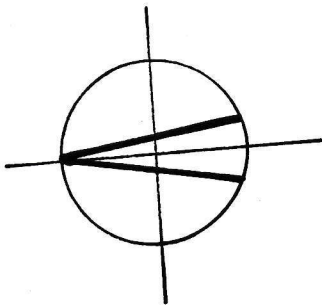


# BESTAND ERDGESCHOSS

M. 1/100

BL. 1

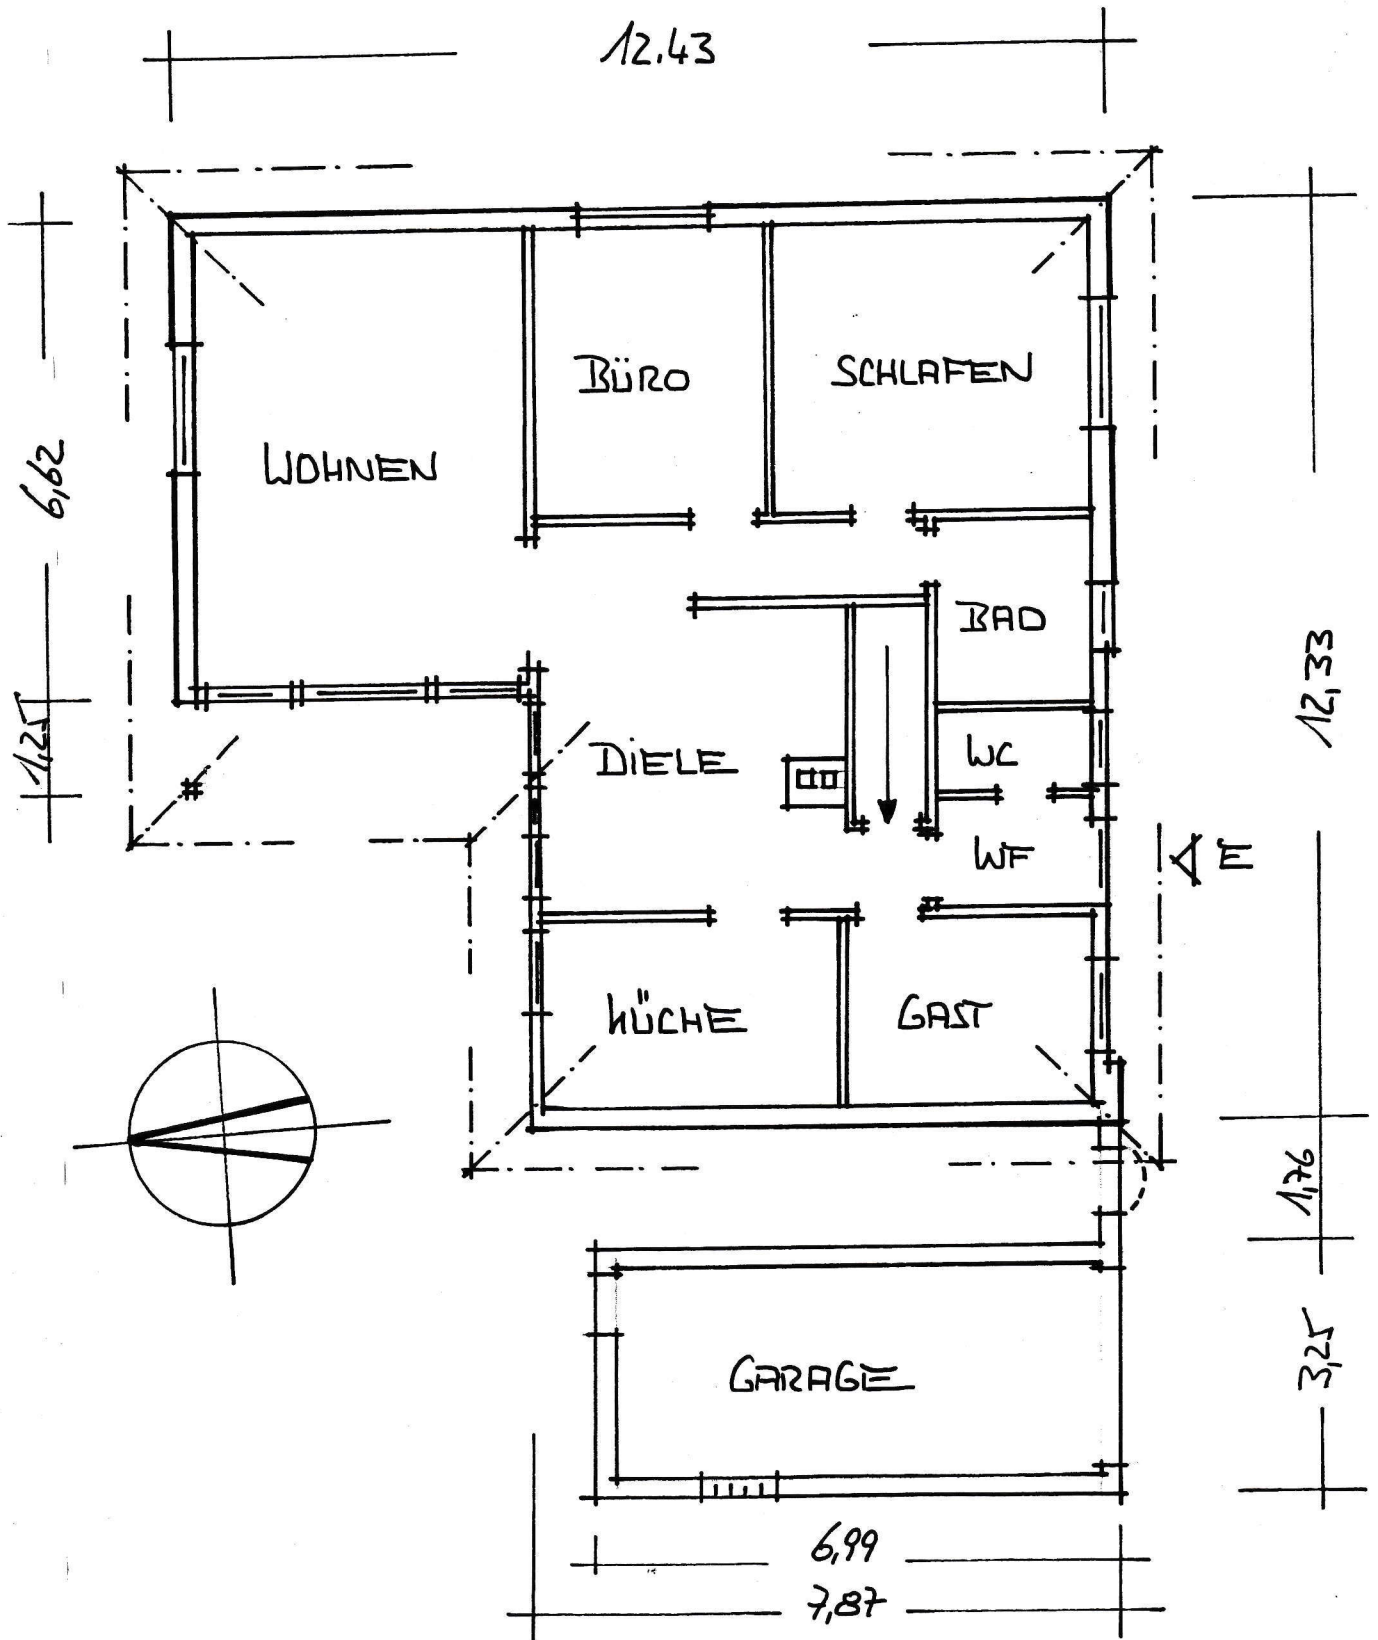


MARKLOHE IM APRIL 2004

**BERNHARD UPHOFF**  
**ARCHITEKT**



STEEERIEDE 37 · 31608 MARKLOHE  
TEL. 0 50 21 / 1 22 33 · FAX 60 09 33

BESTAND HELLEZGESCHOSS M. 1/100 ZL. 2

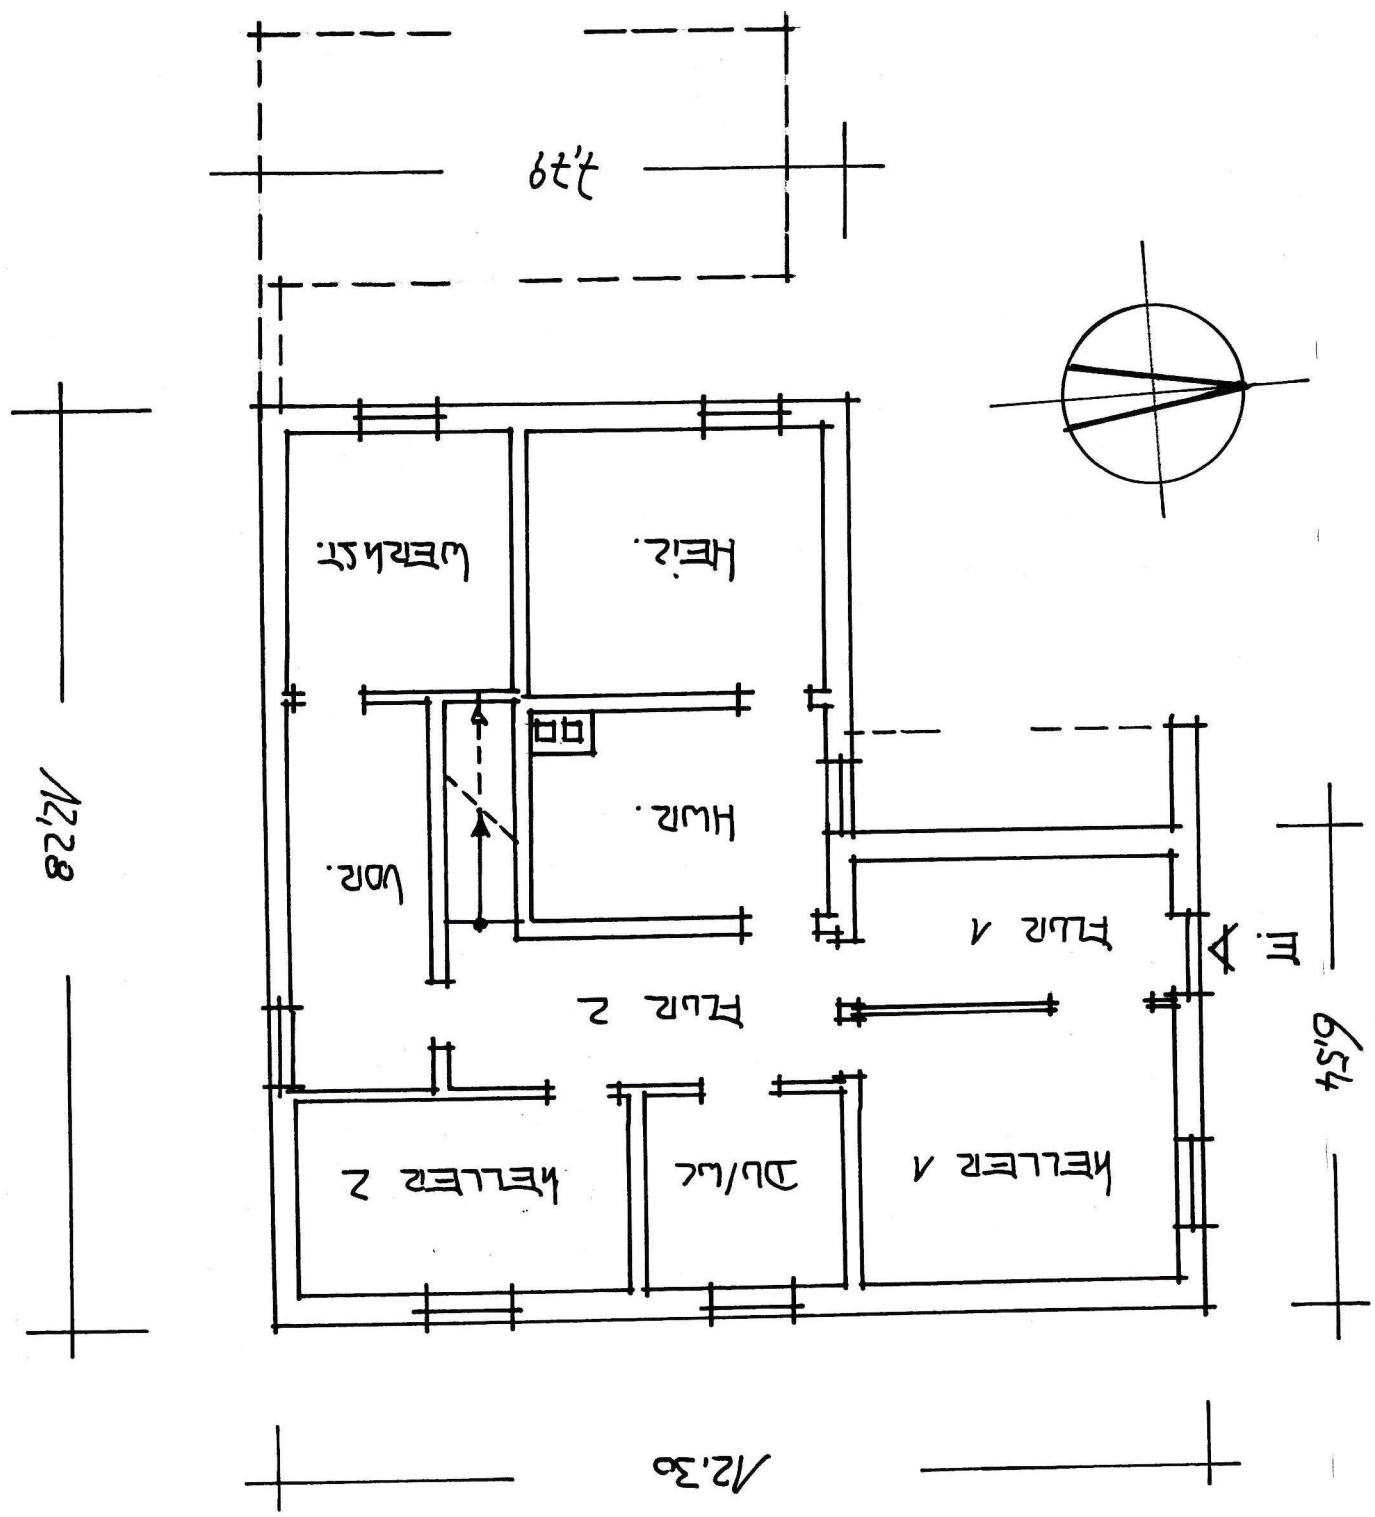

BERNHARD UPHOFF  
 ARCHITEKT  
 STEERLEDE 37 · 31608 MARKLOHE  
 TEL. 0 50 21 / 1 22 33 · FAX 60 09 53  
 MARKLOHE im April 2004

MARKLOHN 15 APRIL 2004

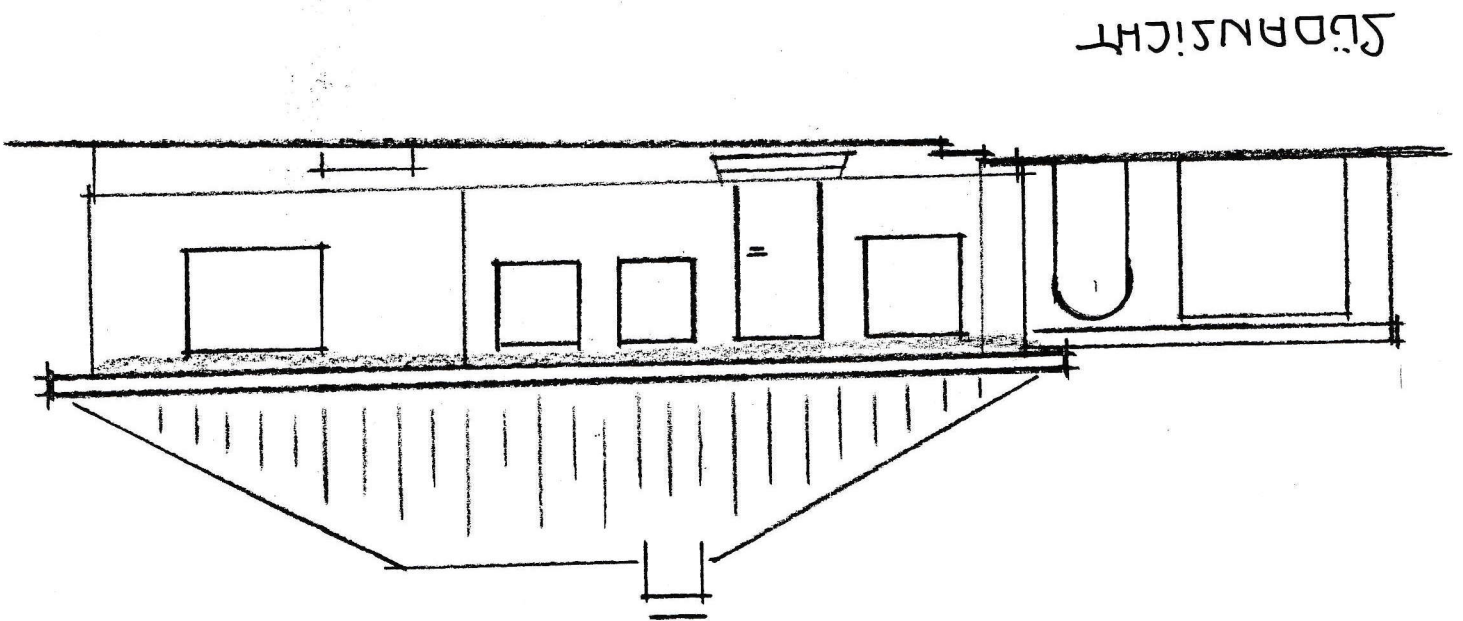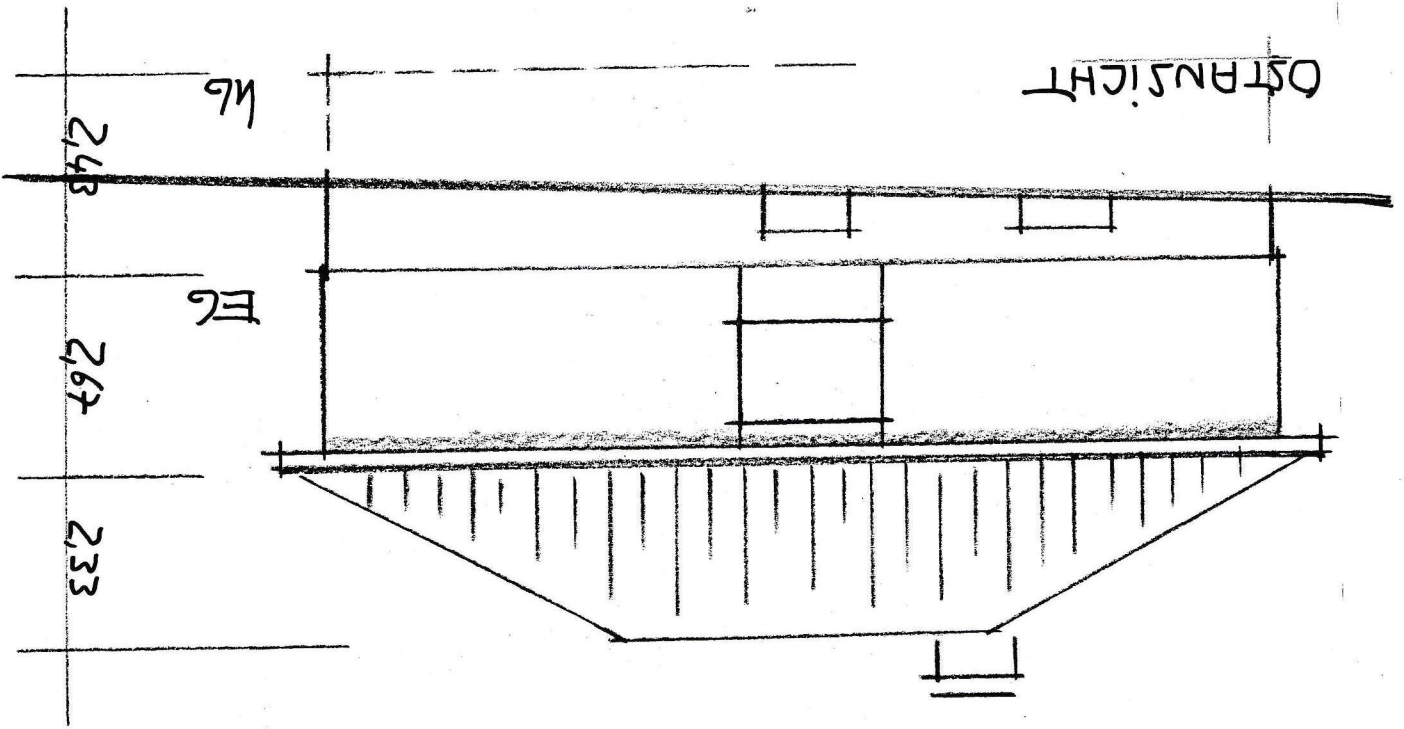


H. 11/00  
 BL. 3

BESTAND ANSICHTEN


BERNHARD UPHOFF  
ARCHITEKT  
STERNGASSE 37 · 31608 MARKLOHE  
TEL. 0 50 21 / 1 22 33 · FAX 60 09 93

MARKLOHE IM APRIL 2004

WESTANSICHT

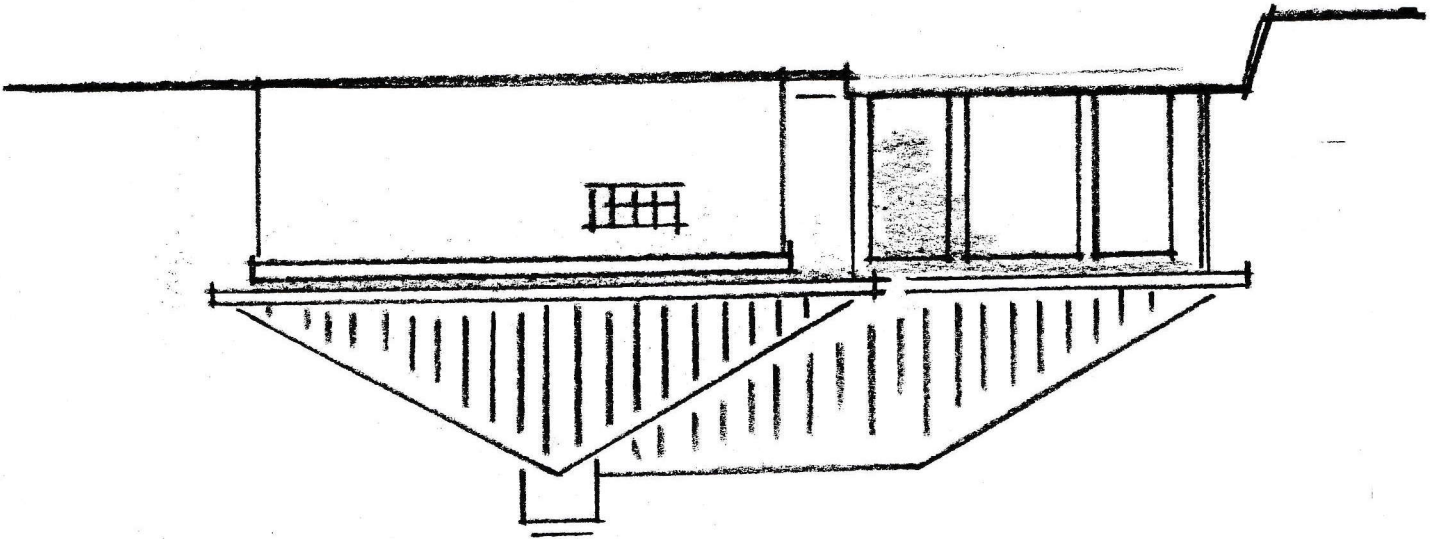

NORDANSICHT

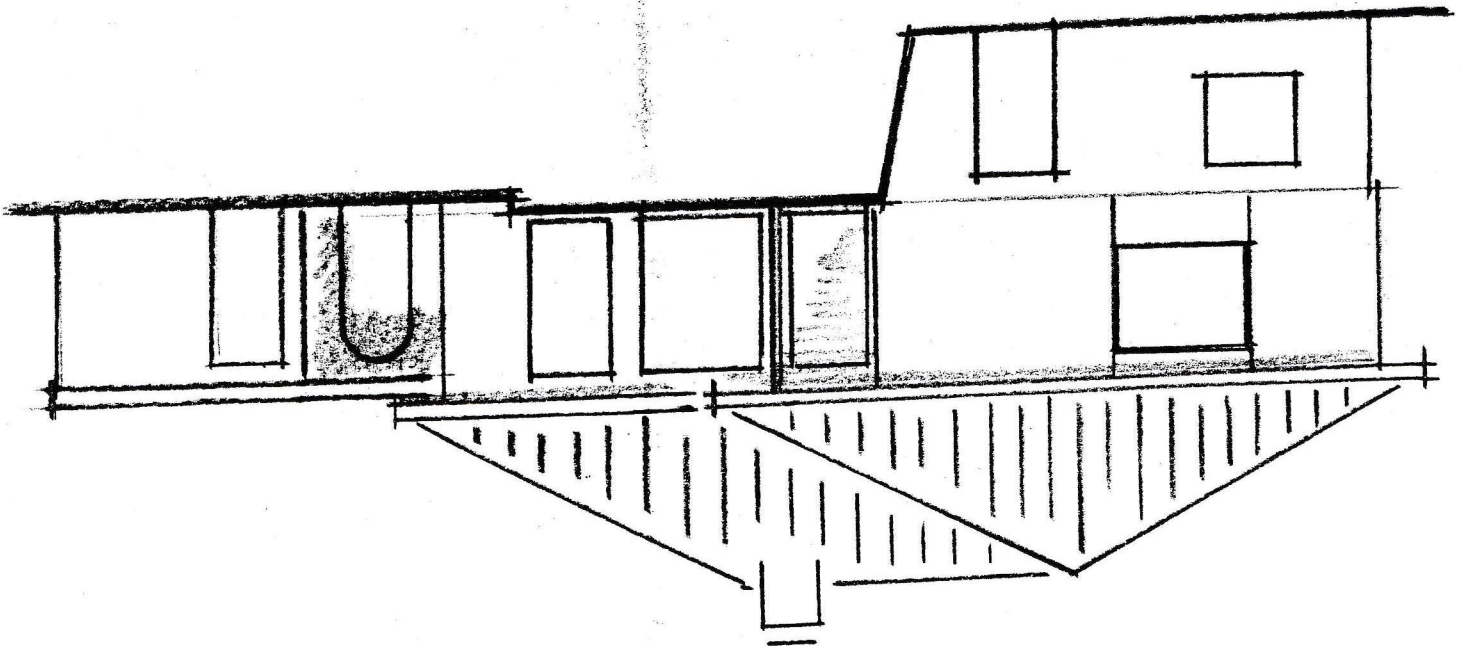

BESTAND ANSICHTEN

M. 1/100  
BL. 4