

Wohnen am Gut Branitz

Neubau einer Wohnanlage mit 12 Wohneinheiten



Objektart	12 Maisonette-Wohnungen
Geschosse	2
Zustand	Neubau
Baubeginn	Januar 2025
Fertigstellung	Frühjahr 2026
Baugenehmigung	vorhanden
Kaufpreis	389.500 €



100 m² Wohnfläche



Wohnungen teilweise
mit Dachterrasse



Bad mit
Dusche und Wanne



wärmeisolierte
Garage mit
direktem Zugang zur
Wohnung



Wohnräume mit
Balkon



Gäste-WC mit
Dusche

Objektdaten

Wohnen am Gut Branitz
Neubau einer Wohnanlage mit 12 Wohneinheiten


Quattrohaus
WOHNANLAGEN PROJEKTE



Westfassade

Straßenansicht

Wohnen am Gut Branitz
Neubau einer Wohnanlage mit 12 Wohneinheiten

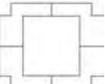
Quattrohaus
WOHNANLAGEN PROJEKTE 



Ostfassade

Hofansicht

Wohnen am Gut Branitz
Neubau einer Wohnanlage mit 12 Wohneinheiten

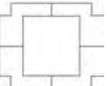
Quattrohaus
WOHNANLAGEN PROJEKTE 



Baugrundstück

Baugrundstück


Wohnen am Gut Branitz
Neubau einer Wohnanlage mit 12 Wohneinheiten

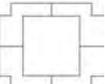Quattrohaus
WOHNANLAGEN PROJEKTE 




Übersichtsplan

Wohnen am Gut Branitz
 Neubau einer Wohnanlage mit 12 Wohneinheiten

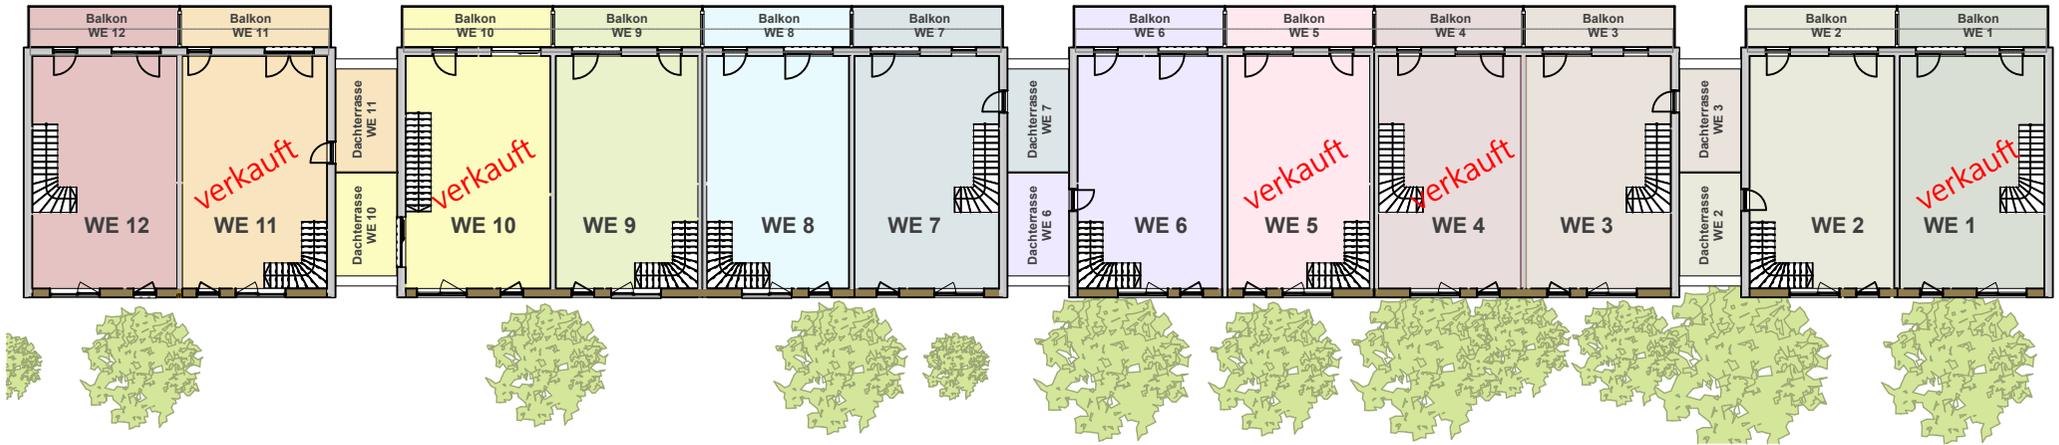

Obergeschoss

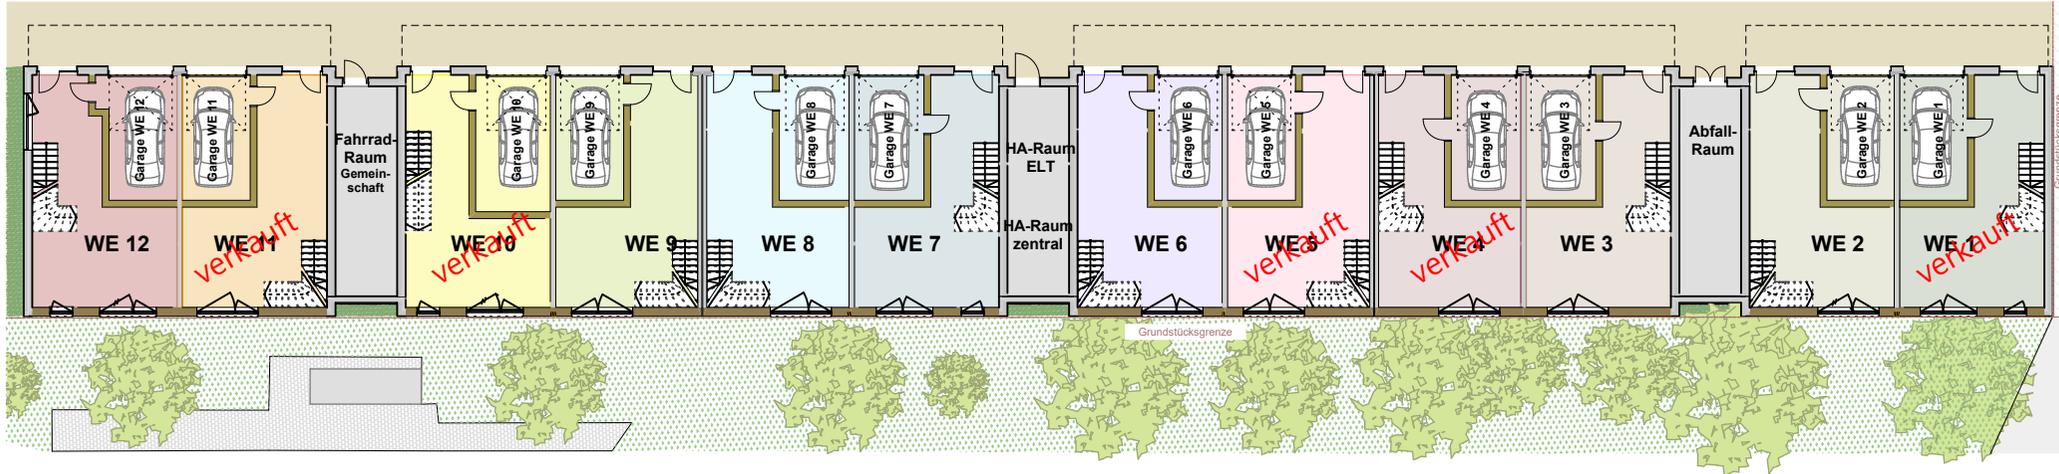


Erdgeschoss

Einheiten

Wohnen am Gut Branitz
Neubau einer Wohnanlage mit 12 Wohneinheiten



Obergeschoss

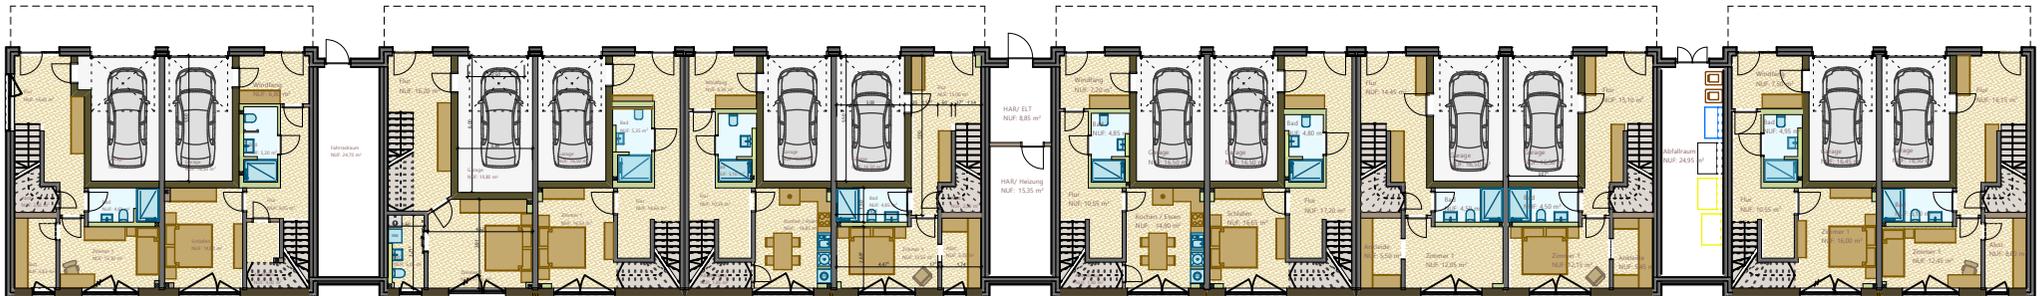

Erdgeschoss

Übersichtsplan_Grundrisse


Wohnen am Gut Branitz
Neubau einer Wohnanlage mit 12 Wohneinheiten







Wohnraumbeispiele

Wohnen am Gut Branitz
Neubau einer Wohnanlage mit 12 Wohneinheiten

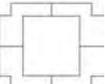Quattrohaus
WOHNANLAGEN PROJEKTE 

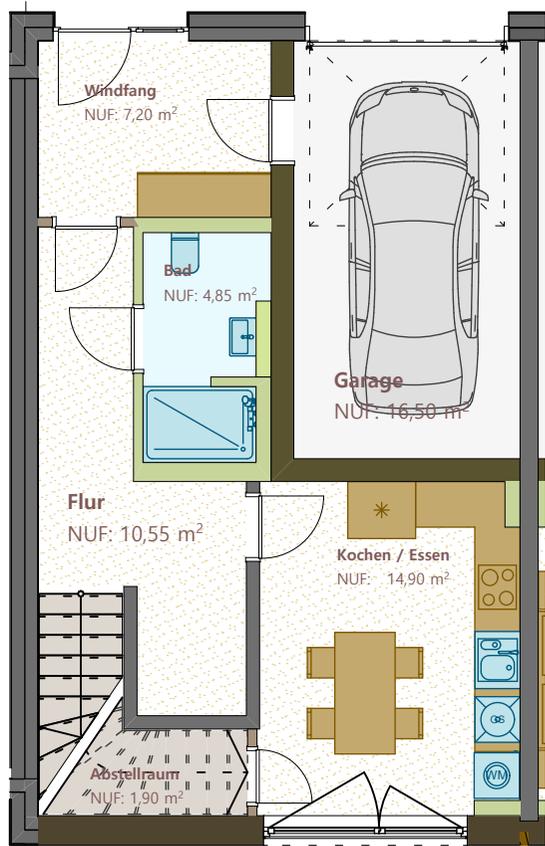


Erdgeschoss 1:100

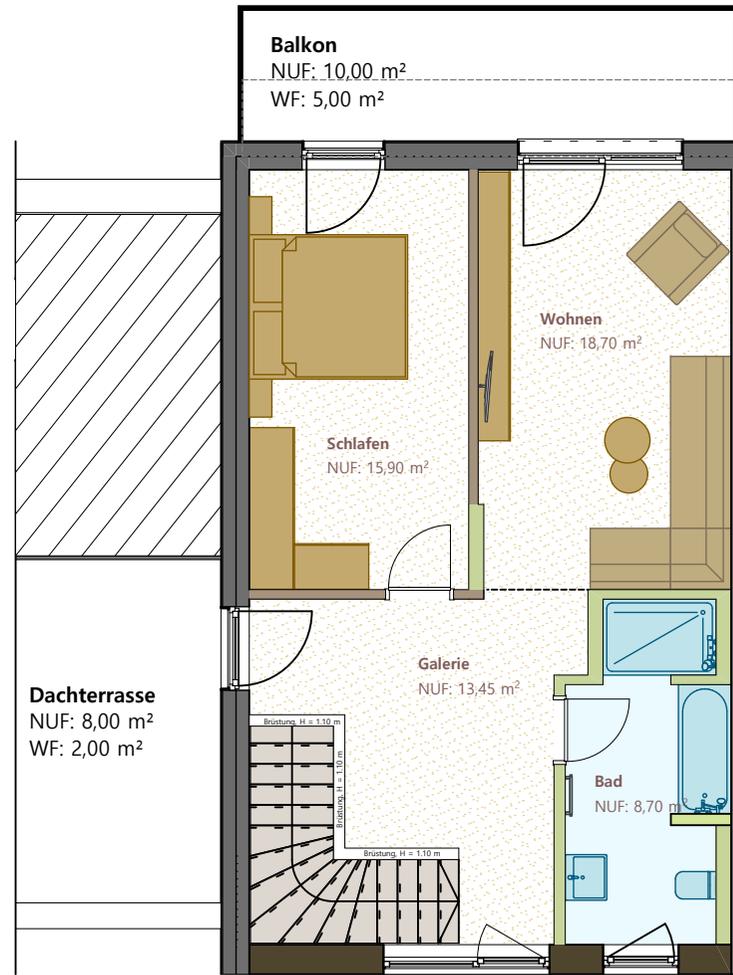


Obergeschoss 1:100

Grundrissvariante

Wohnen am Gut Branitz
Neubau einer Wohnanlage mit 12 Wohneinheiten

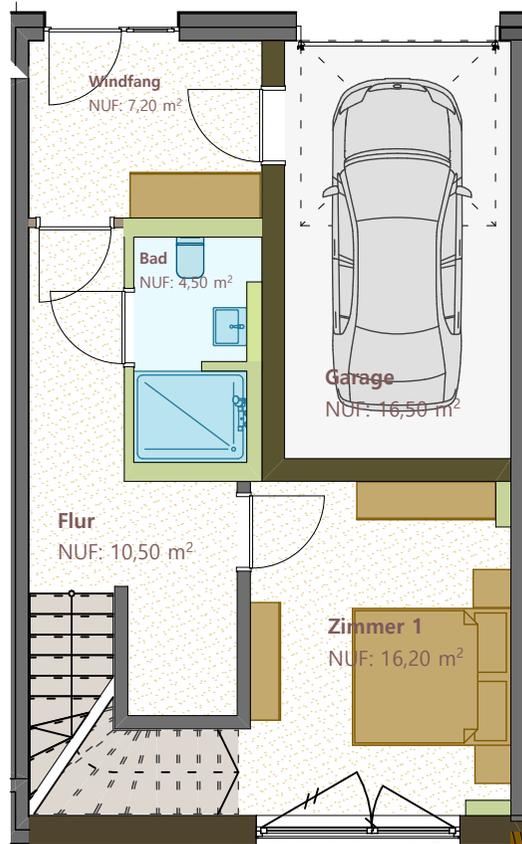


Erdgeschoss 1:100

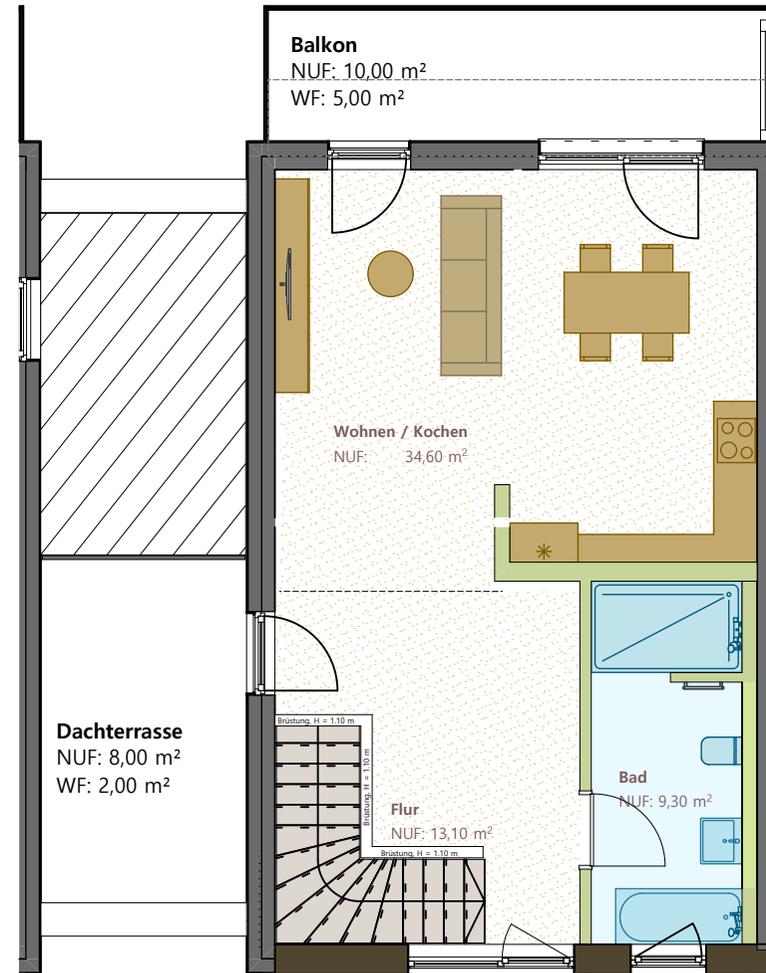


Obergeschoss 1:100

Wohnen am Gut Branitz
Neubau einer Wohnanlage mit 12 Wohneinheiten

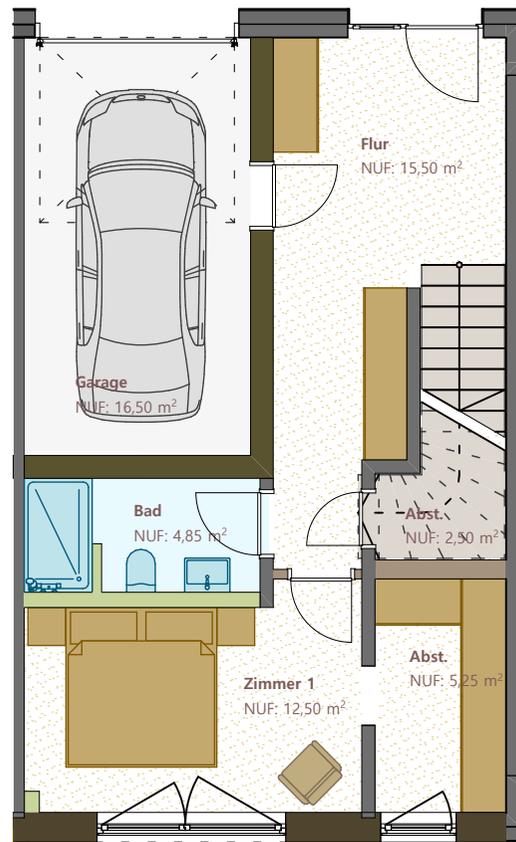


Erdgeschoss 1:100

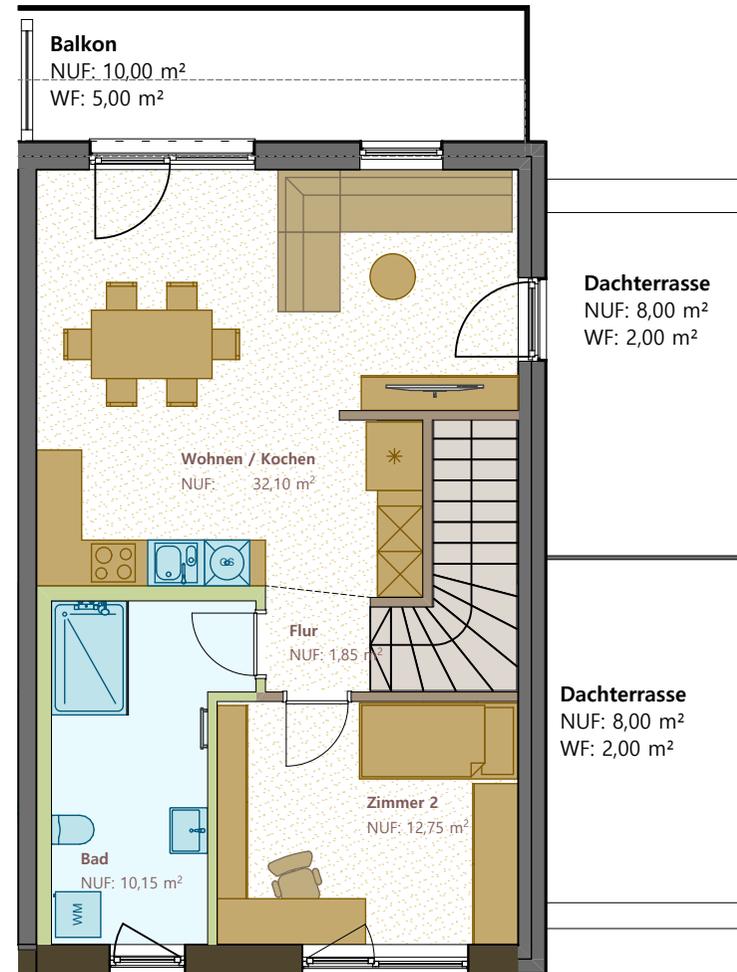


Obergeschoss 1:100

Grundrissvariante

Wohnen am Gut Branitz
Neubau einer Wohnanlage mit 12 Wohneinheiten

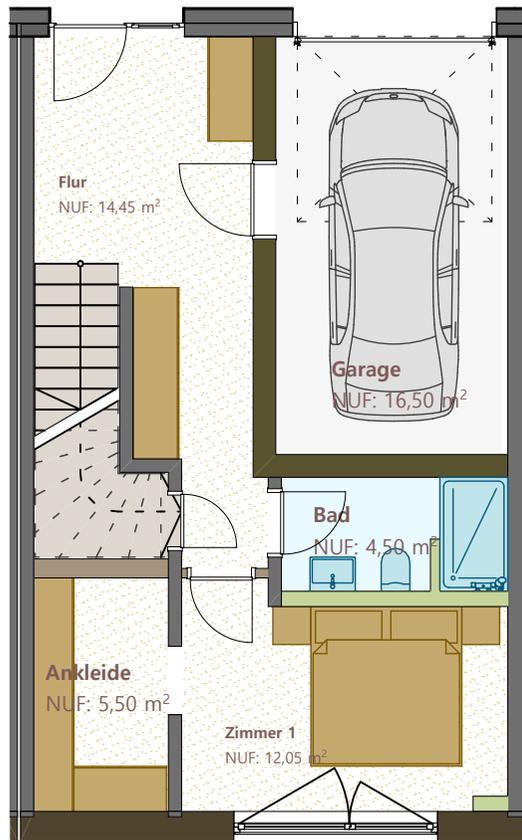

Erdgeschoss 1:100

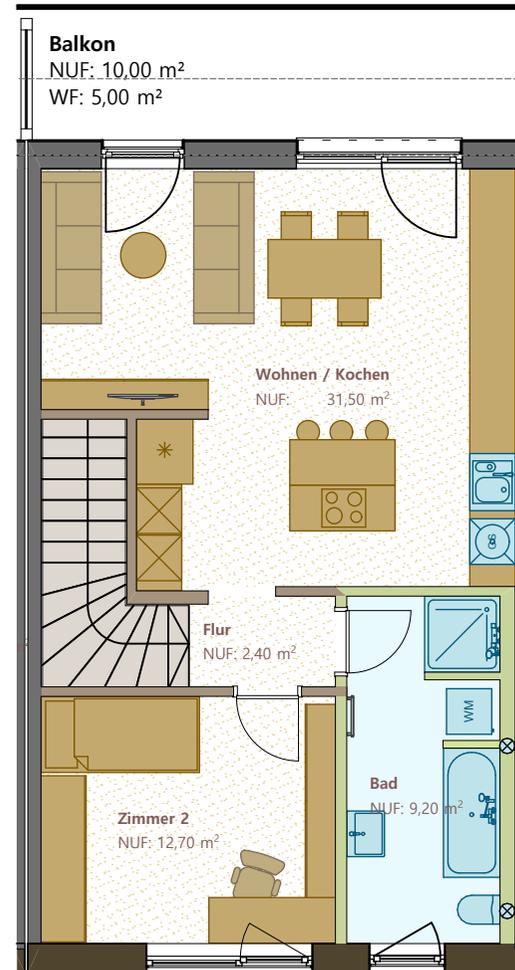

Obergeschoss 1:100

Wohnen am Gut Branitz
Neubau einer Wohnanlage mit 12 Wohneinheiten

Grundrissvariante

Wohnen am Gut Branitz

Kontakt

Quattrohaus GmbH & Co. KG
Händelweg 9, 03044 Cottbus

0355 290 353 - 0

post@quattrohaus.de

www.liebermannstrasse.de

www.quattrohaus.de