
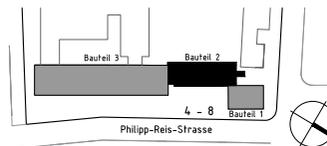


# Grundriss mit Beispielmöblierung

Summe Mietfläche = ca. 313,88 m<sup>2</sup>

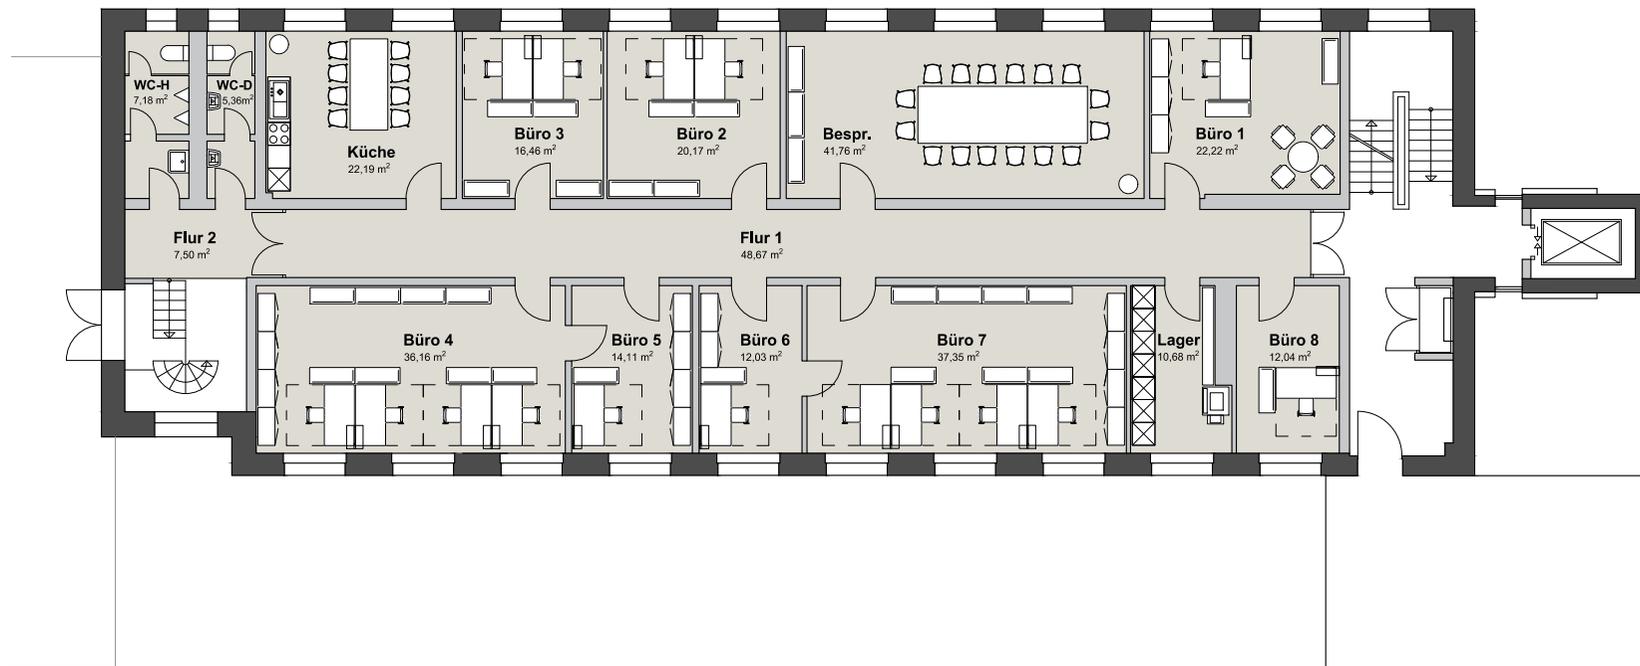

## Grundriss 3.Obergeschoss