


Schnitt A--A

seit 1991

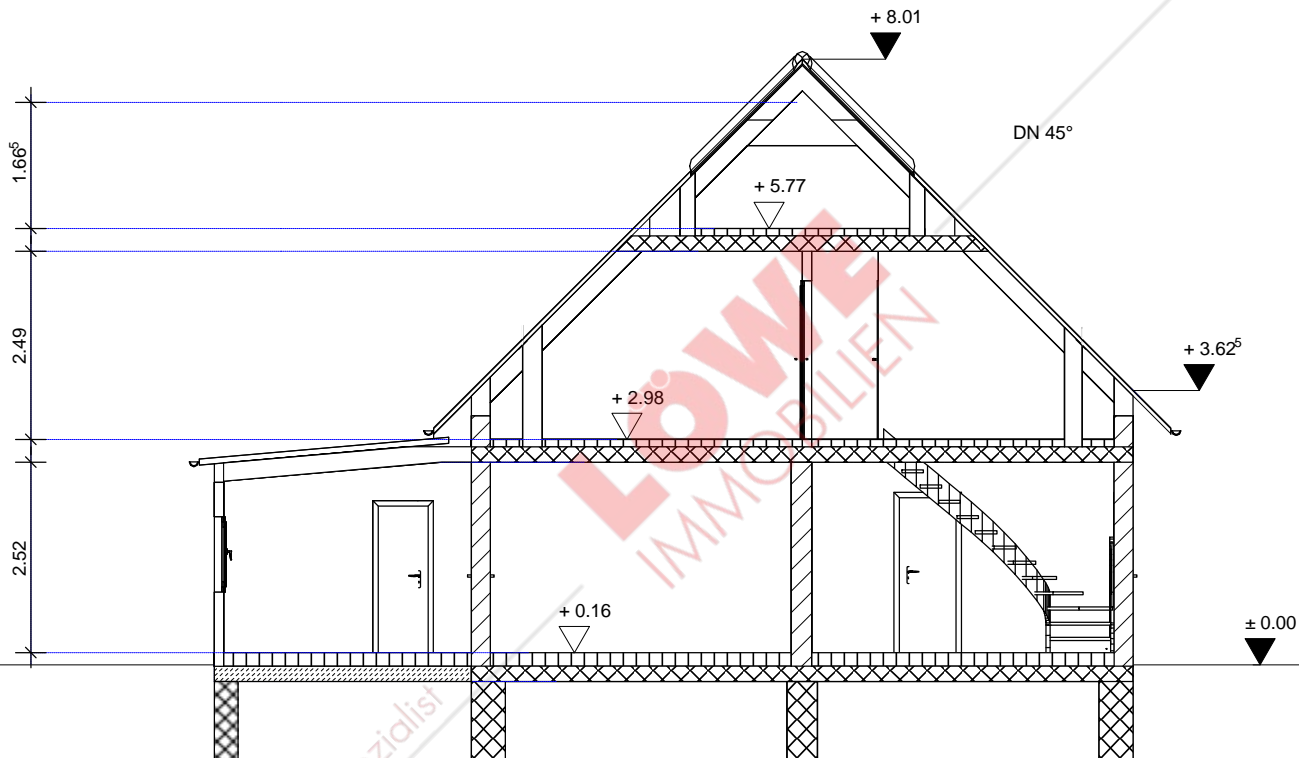

Ihr regionaler Immobilienspezialist

Architekt: Dipl.-Ing. Jörg Krawielicki 14974 Ludwigsfelde, Ringstraße 50	
Vertrieb: LÖWE Immobilien 14974 Ludwigsfelde, Potsdamer Straße 188 Inhaber Steffen Hörnlein	Maßstab: 1 : 100
Projekt:	Datum: 02.12.2025
Schnitt A--A	gez.: Krawielicki
	geä.:
	Plan-Nr.:
	(c) 2014 ArCon Software GmbH