


ANSICHT NORDEN



SCHNITT A-B

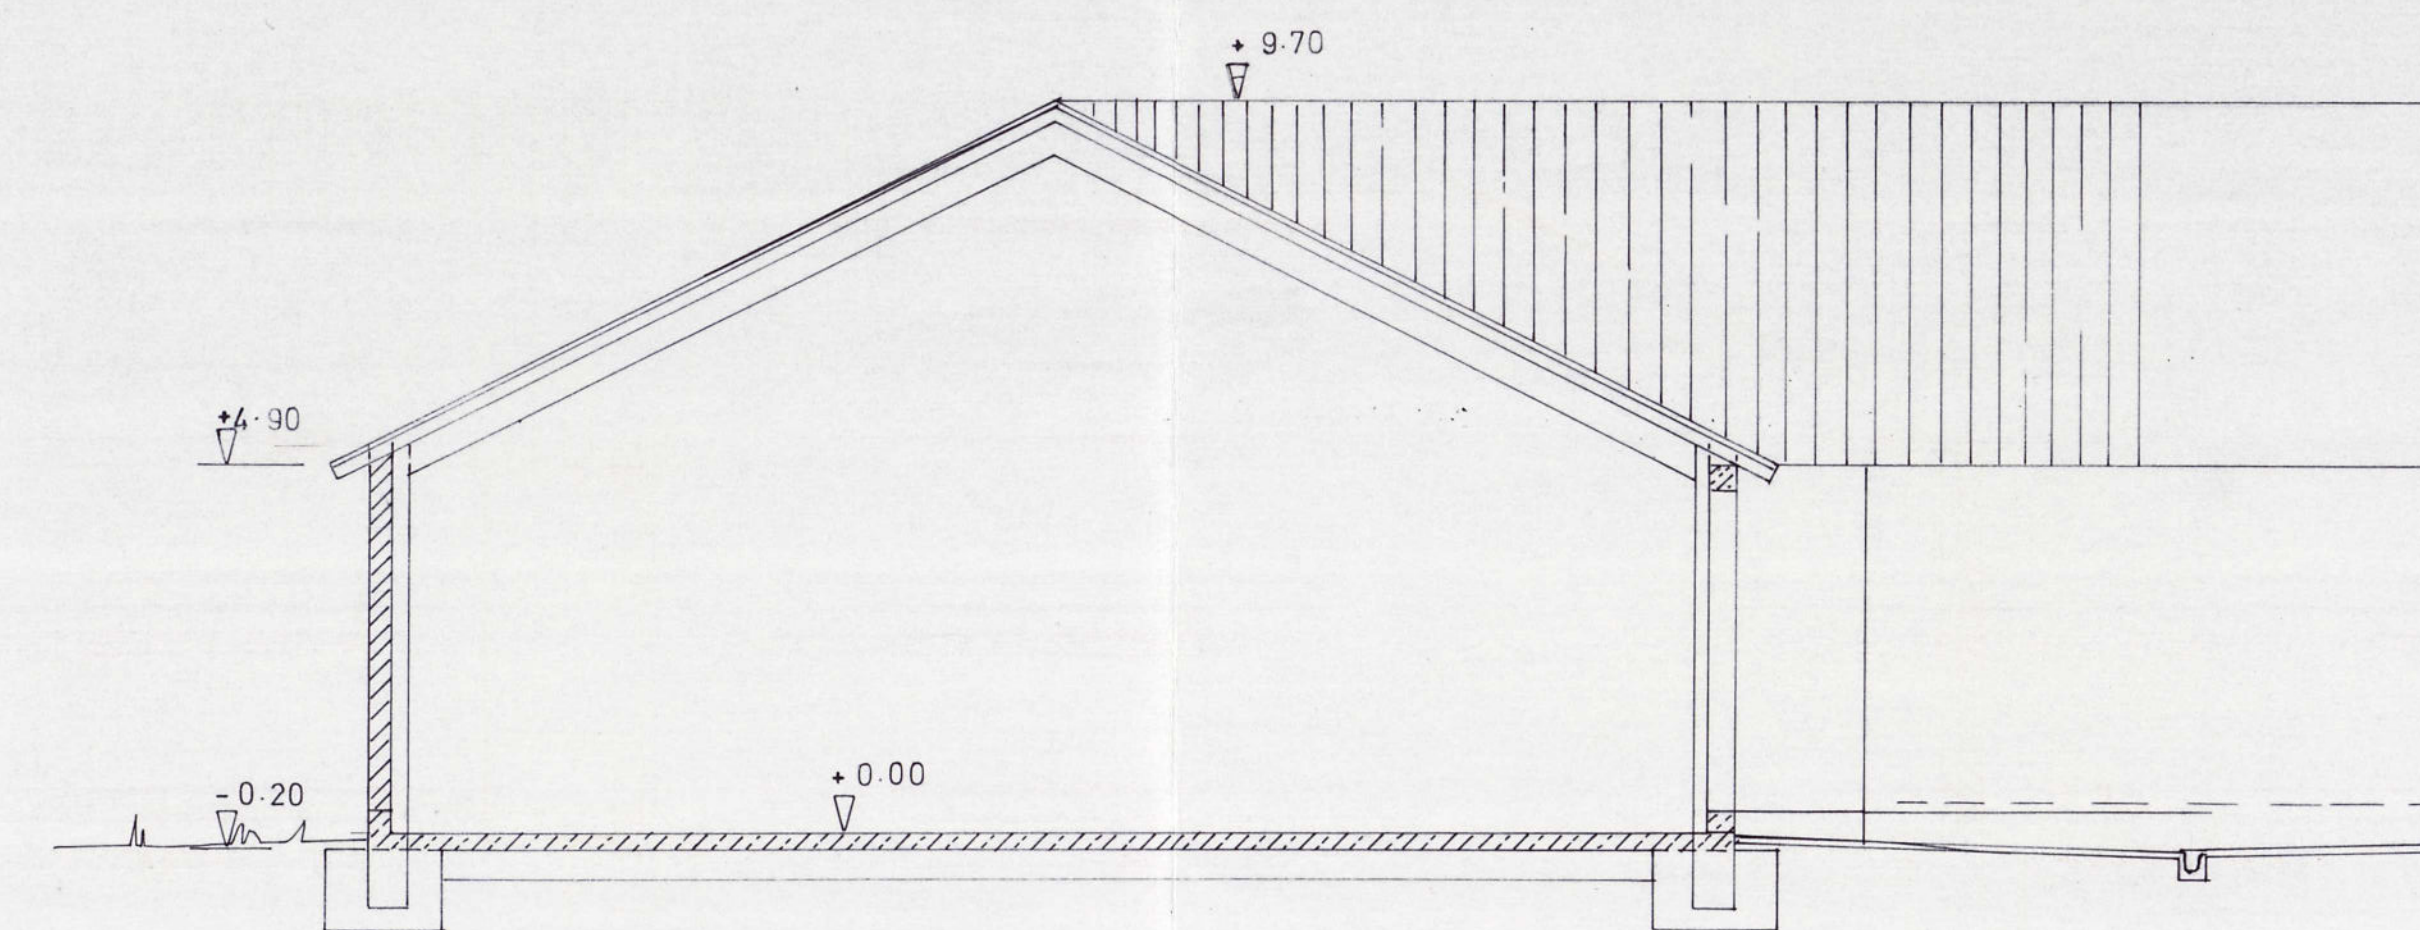