


Grundriss DG

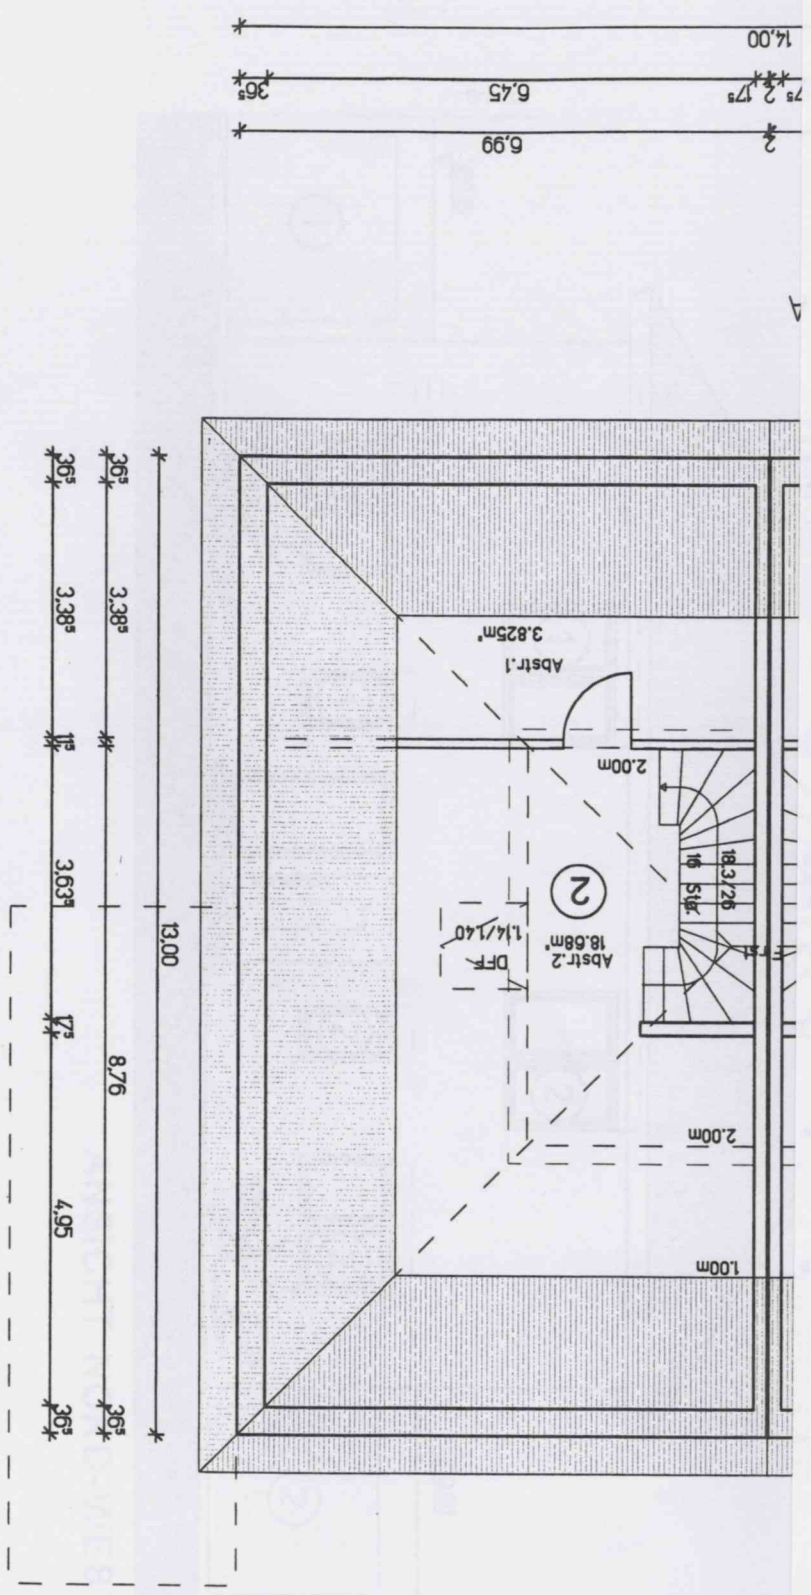

Als Anlage 3c zur Urkunde vom heutigen
 Tag (UR.Nr. /20
 des
 Notars Dr. Johannes Fetsch) genommen
 Euskirchen, den