


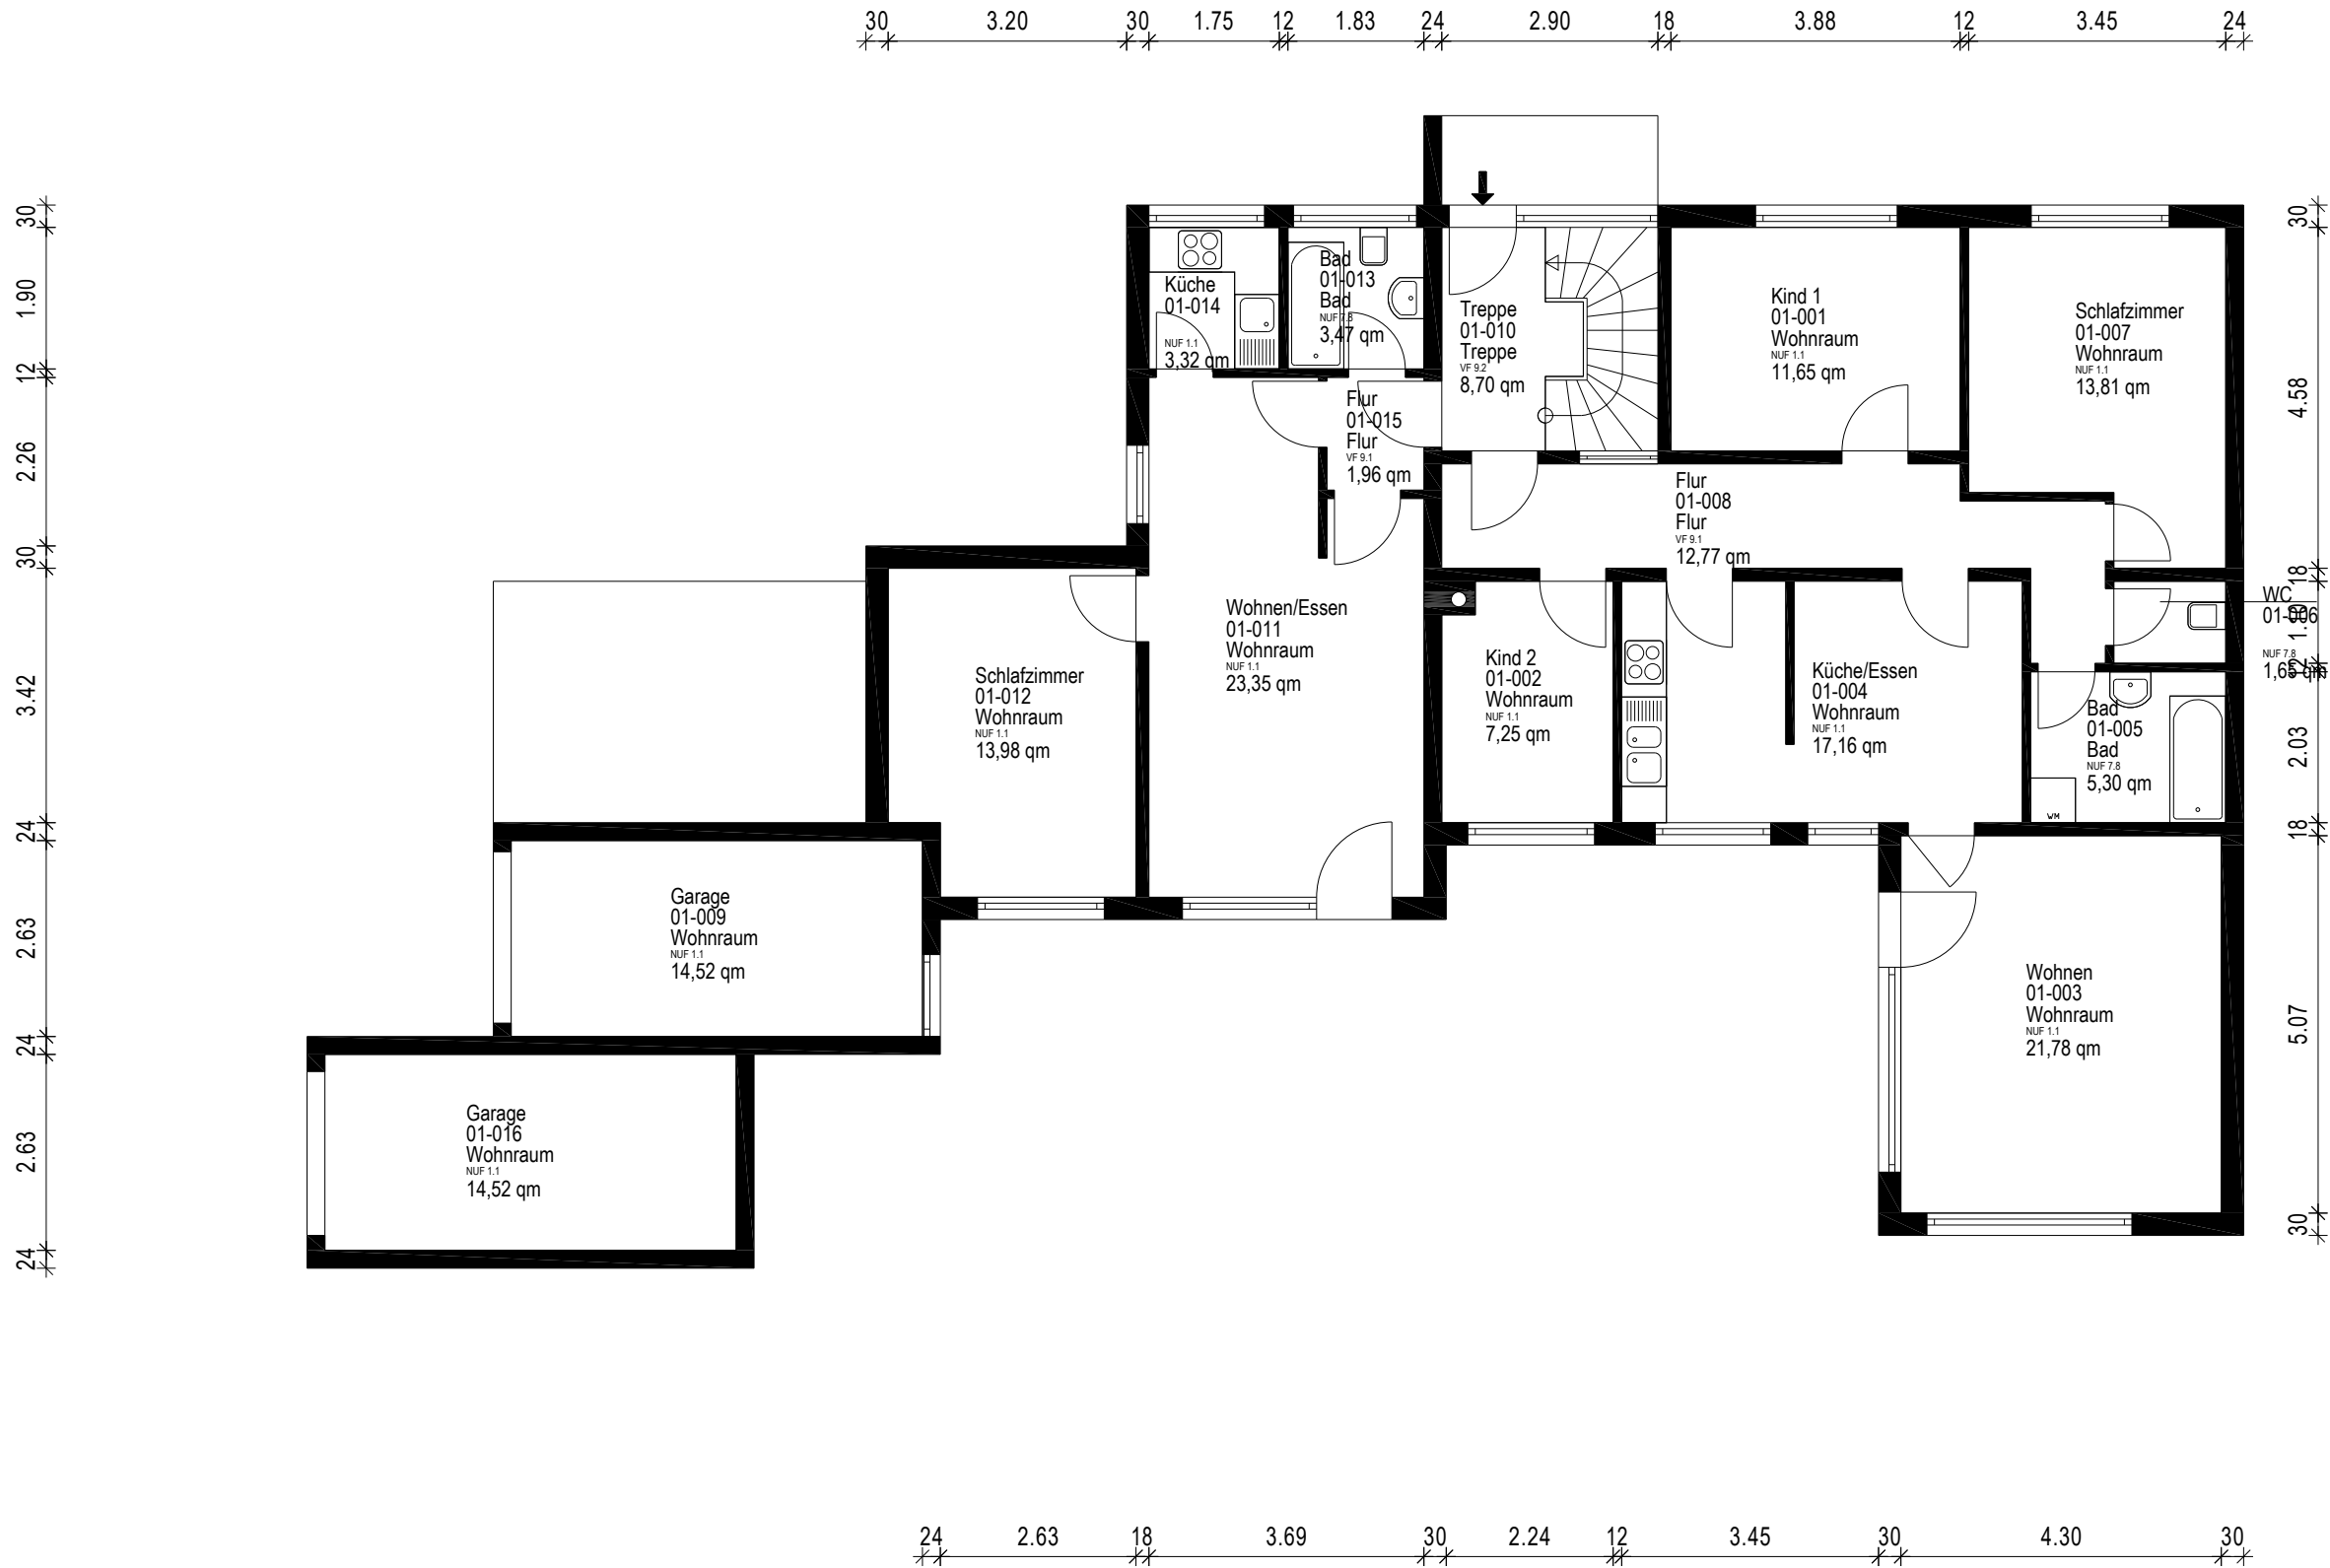

Gebäude		Einfamilienhaus	
Ort/Straße		89079 Ulm, Tannenäcker 160	
Planinhalt		Erdgeschoss	
Maßstab	1:100	Datum	30.07.2025
Objekt-Nr.	-	Plan-Nr.	2

