


A-4.obergeschoss

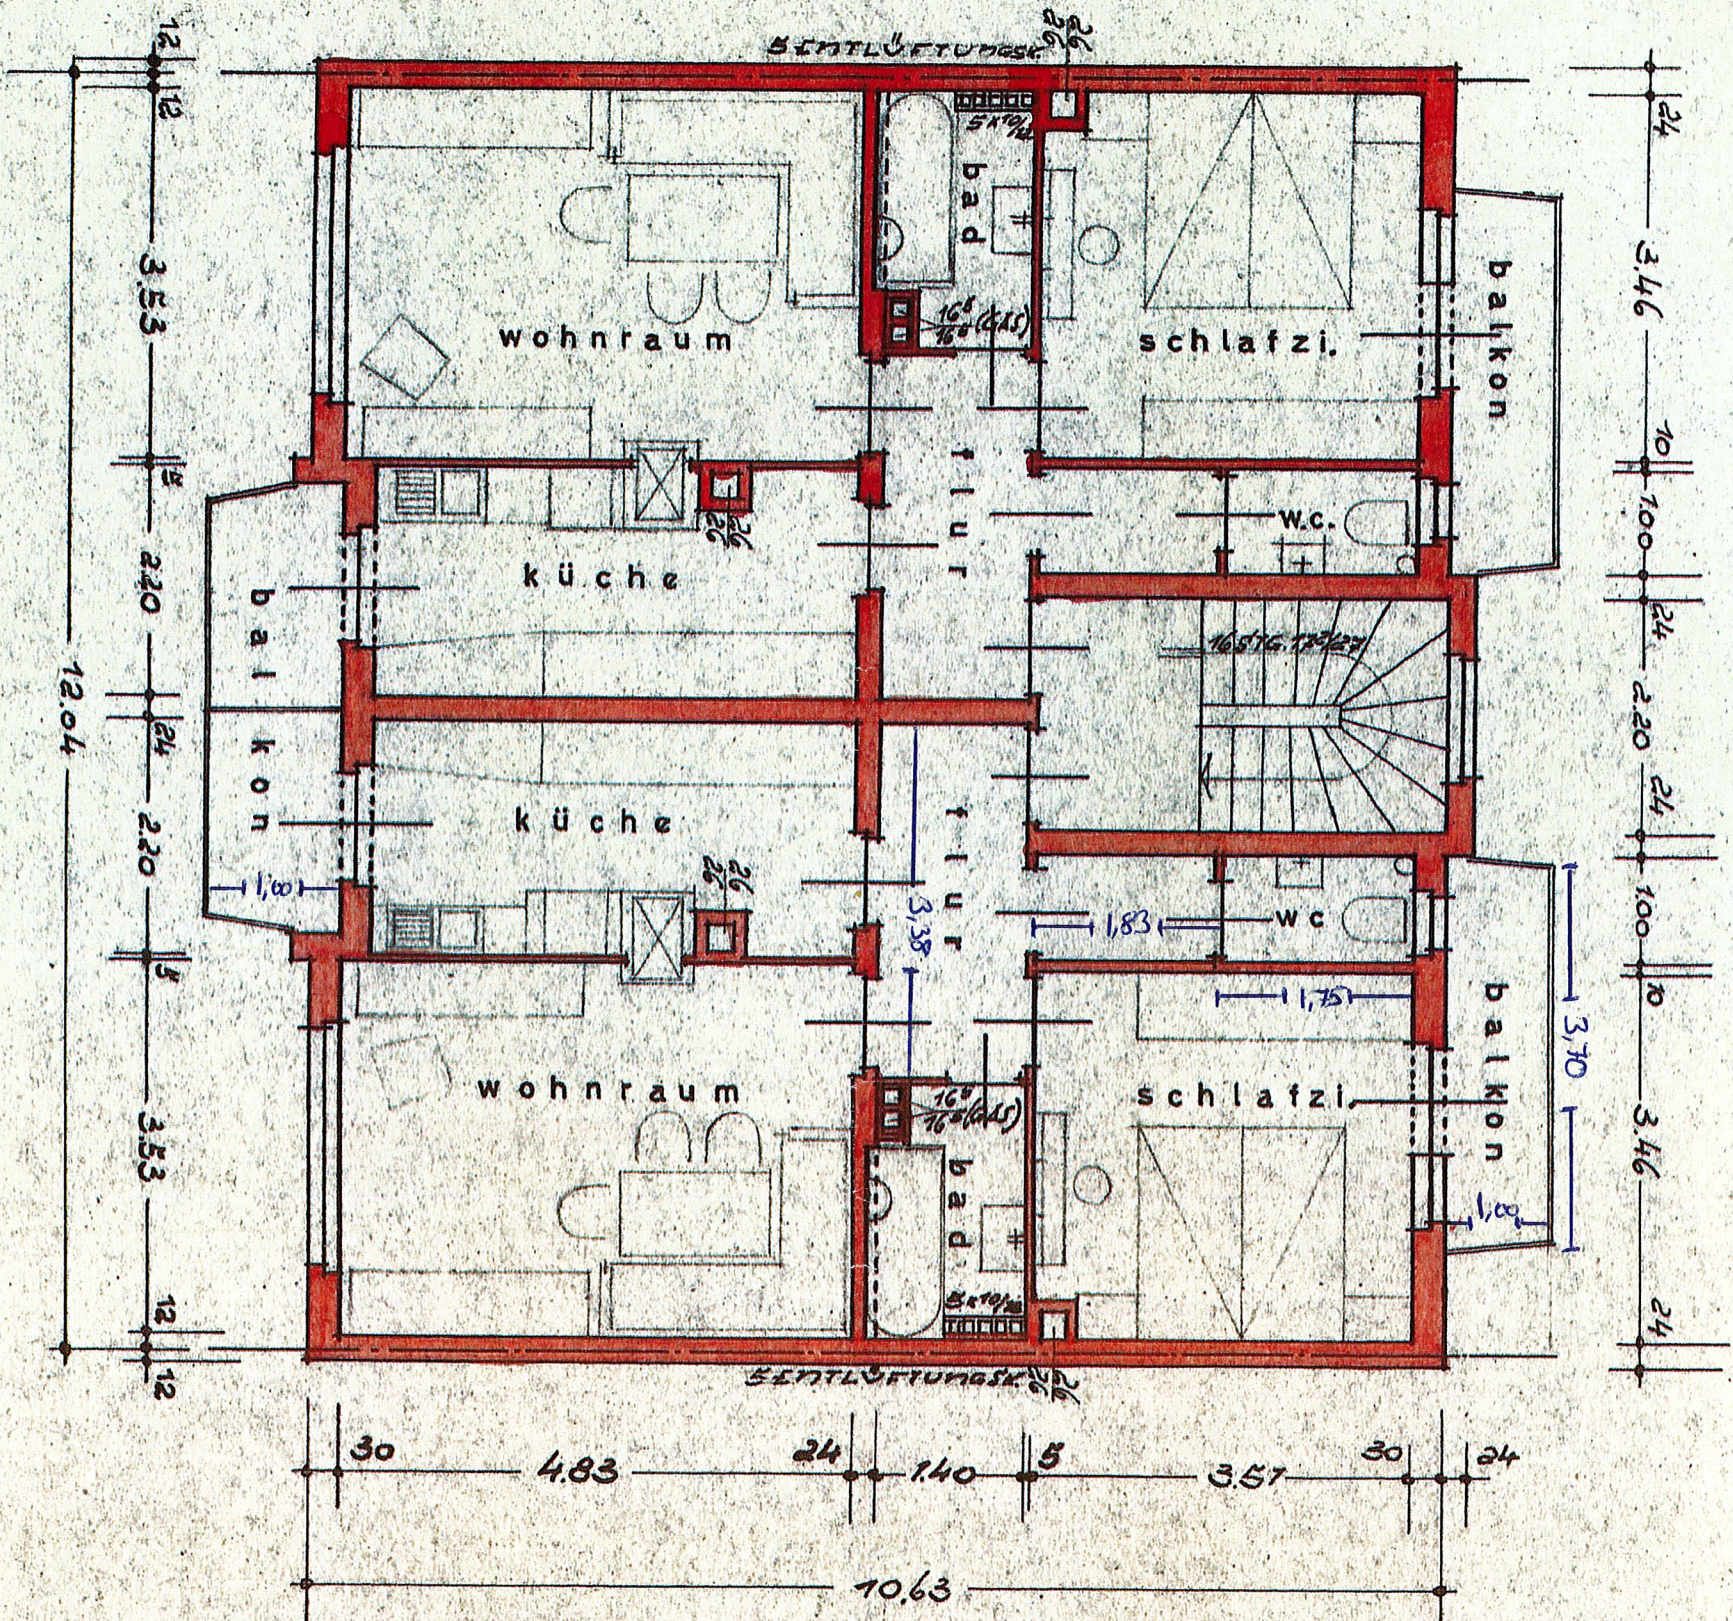

BAUHERR =

NACHBARN =

NBG, DEN 4.6.1958
ARCHITEKT =

B. Franke

MICH. ÜBELACKER

A R C H I T E K T

IN G. R. M. B. E. L. A. C. K. E. R.

HERFSTRASSE 8 - TELEFON 24603