



Flurstück: 14/176
Flur: 30
Gemarkung: Mücheln

Gemeinde: Mücheln (Geiseltal), Stadt
Kreis: Saalekreis

Erstellt am 09.07.2024
Aktualität der Daten: 05.07.2024

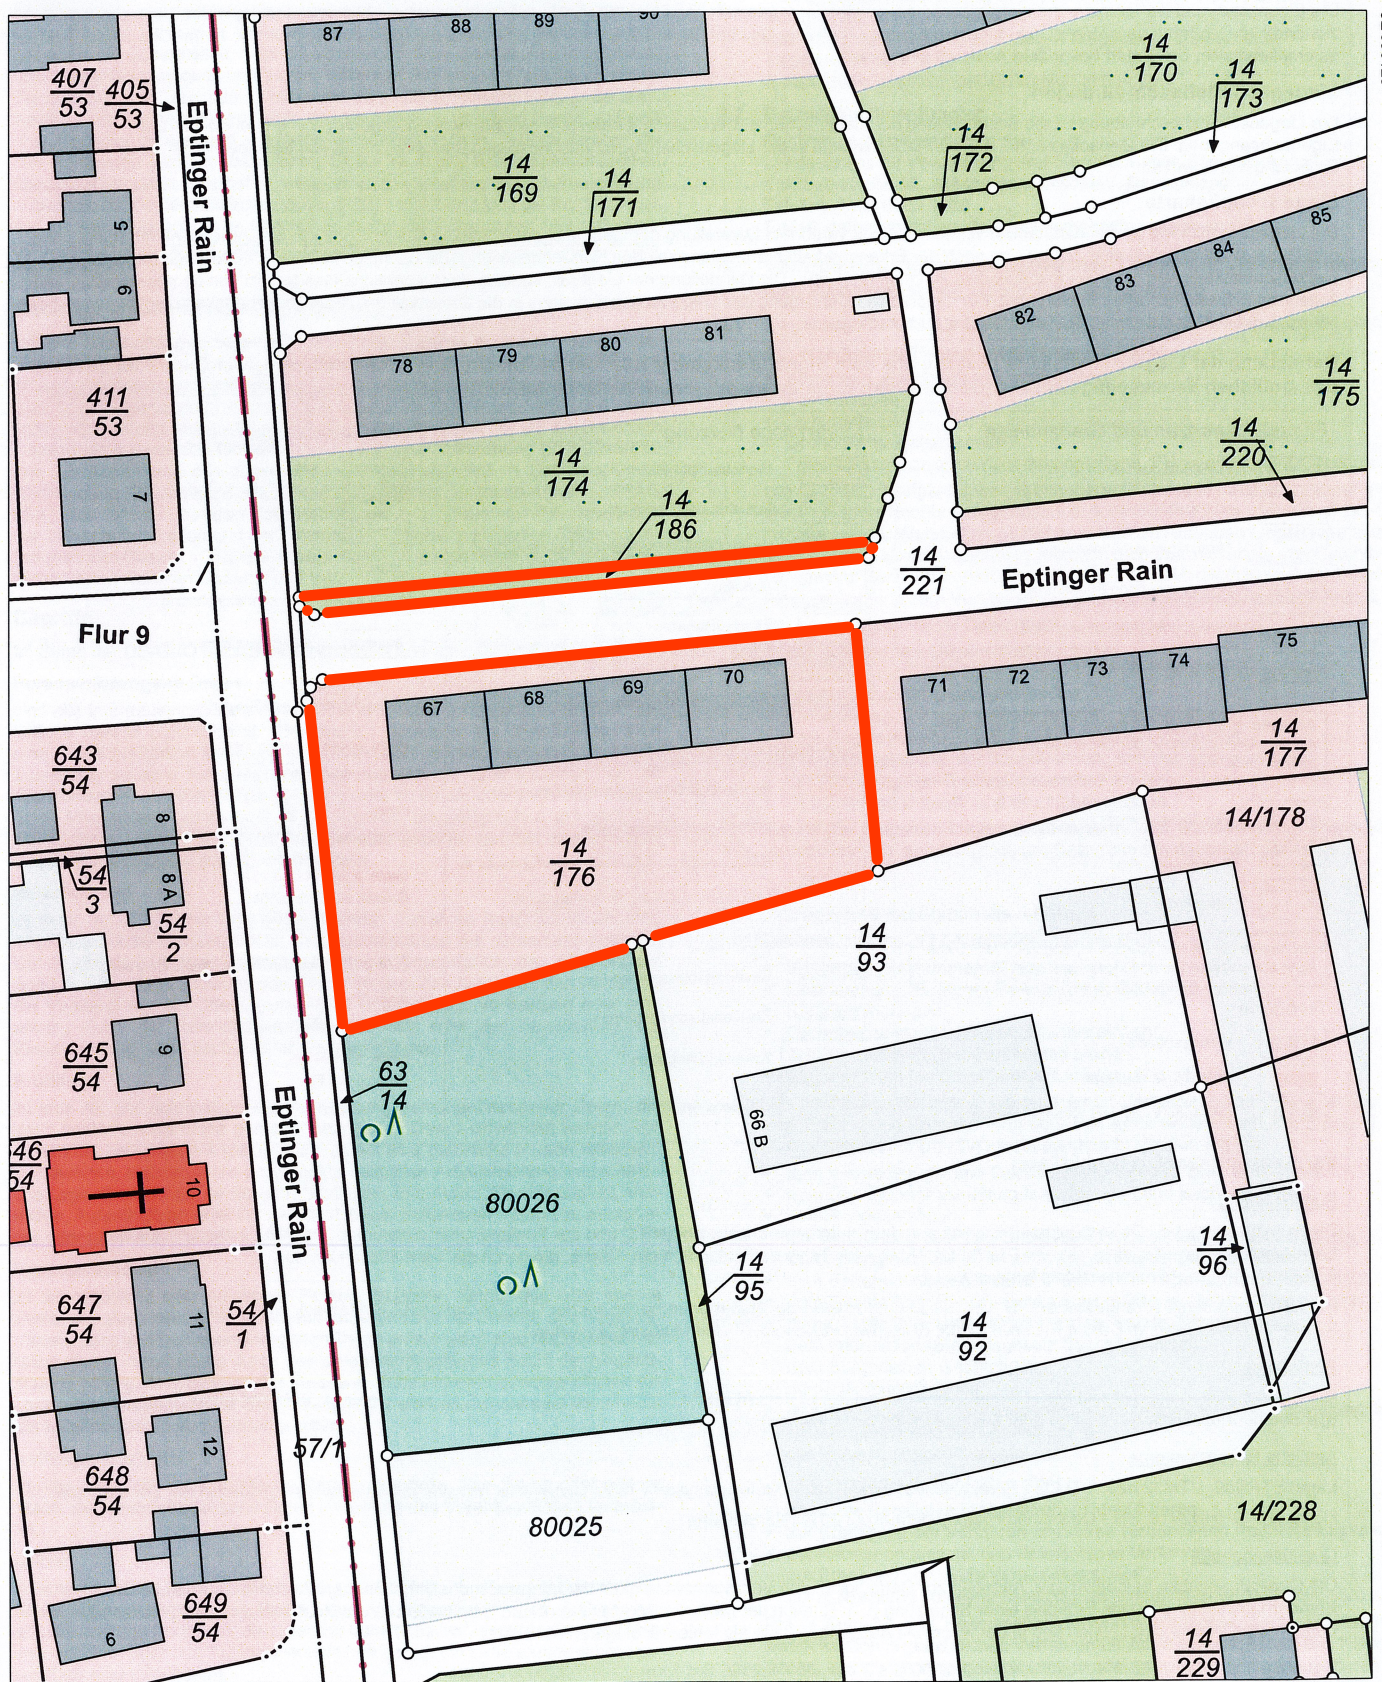

5686967

 Maßstab: 1:1000  Meter

Ihr Zeichen: 2024-24677-B91

Dieser Auszug ist gesetzlich geschützt. Es gelten die Nutzungsbedingungen für die Daten der Landesvermessung, des Liegenschaftskatasters, des Geobasisinformationssystems und der Grundstückswertermittlung des Landesamtes für Vermessung und Geoinformation Sachsen-Anhalt (LVermGeo).