

Geschoß- übersicht

EG


2020 Hollabrunn, Wienerstraße 50

Die Anlage umfasst 50 Wohnungen:

- Wohnungsgrößen von 43m² - 89m²
- Terrassen, Balkon oder Dachterrasse
- 5 Erdgeschoss Wohnungen mit Garten
- Tiefgarage, Kellerabteile, Personenlift

Fortuna Markenzeichen sind eine massive Ziegelbauweise sowie große Balkone und Terrassen. Viel Licht durch große Fensteröffnungen und ein Wohngefühl mit Anbindung an die Natur.

Erfüllen Sie sich Ihren Wohntraum in Hollabrunn!

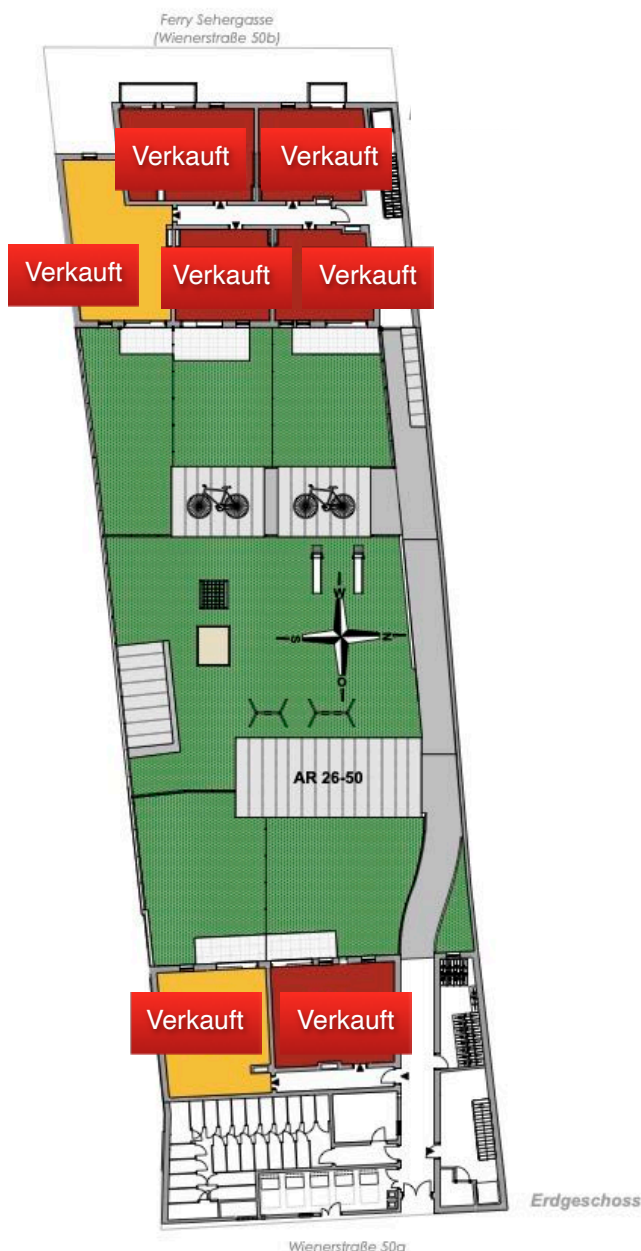

2020 Hollabrunn
Wienerstraße 50

Auskunft und Beratung:

Herr Ing. Schmöllerl
0664/42 97 898

Herr Stadler
0664/22 12 357

www.fortunaBau.at

Fortuna
Bauerrichtungsges.m.b.H.
Rathausplatz 14
2000 Stockerau

Geschoß- übersicht

1. OG

2020 Hollabrunn
Wienerstraße 50

Auskunft und Beratung:


Herr Ing. Schmöllerl
0664/42 97 898

Herr Stadler
0664/22 12 357

www.fortunaBau.at

Fortuna
Bauerrichtungsges.m.b.H.
Rathausplatz 14
2000 Stockerau


2020 Hollabrunn, Wienerstraße 50

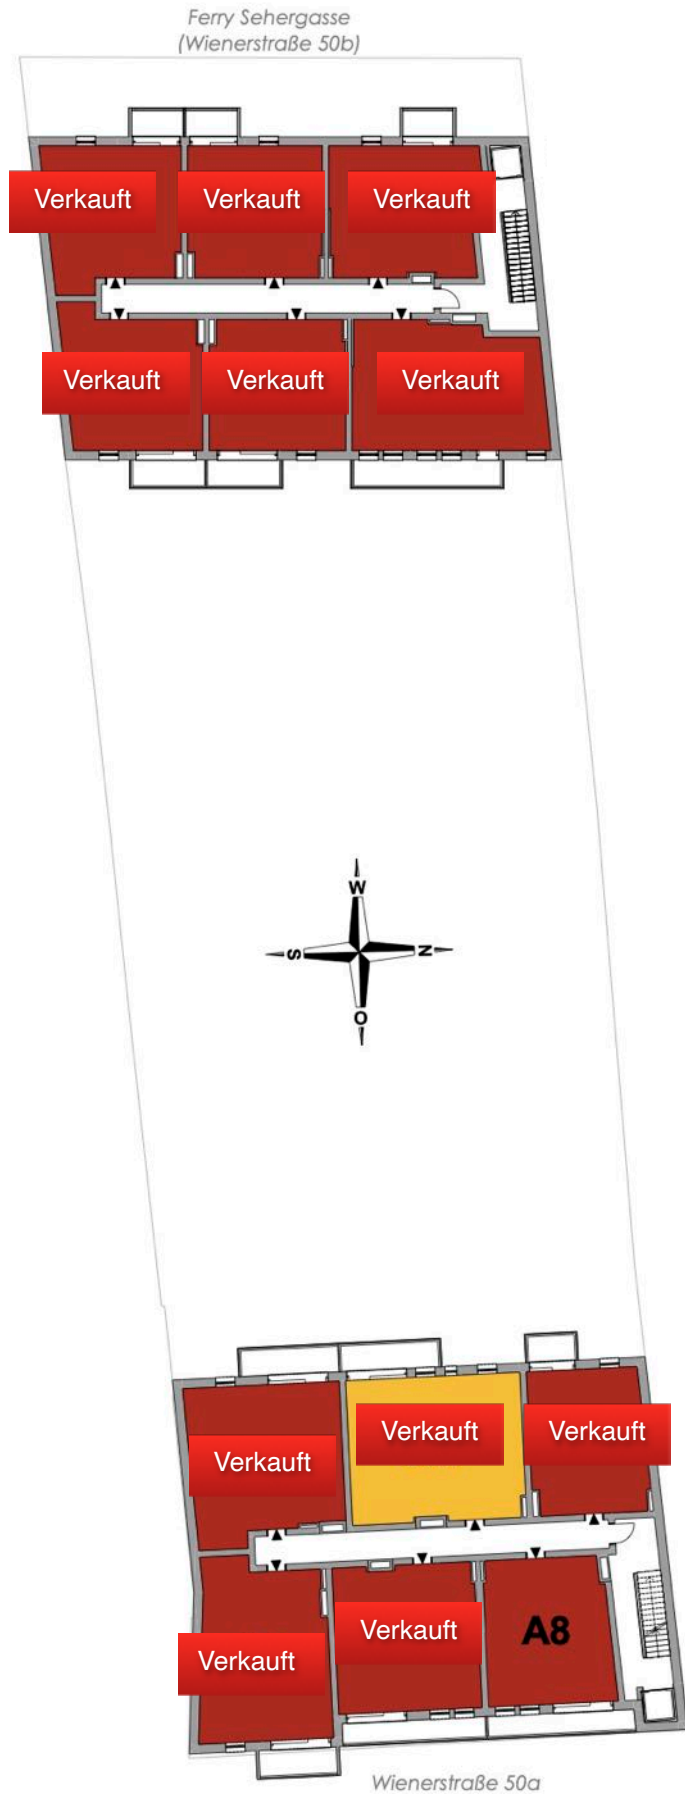

Geschoß- übersicht

2. Stock

2020 Hollabrunn, Wienerstraße 50

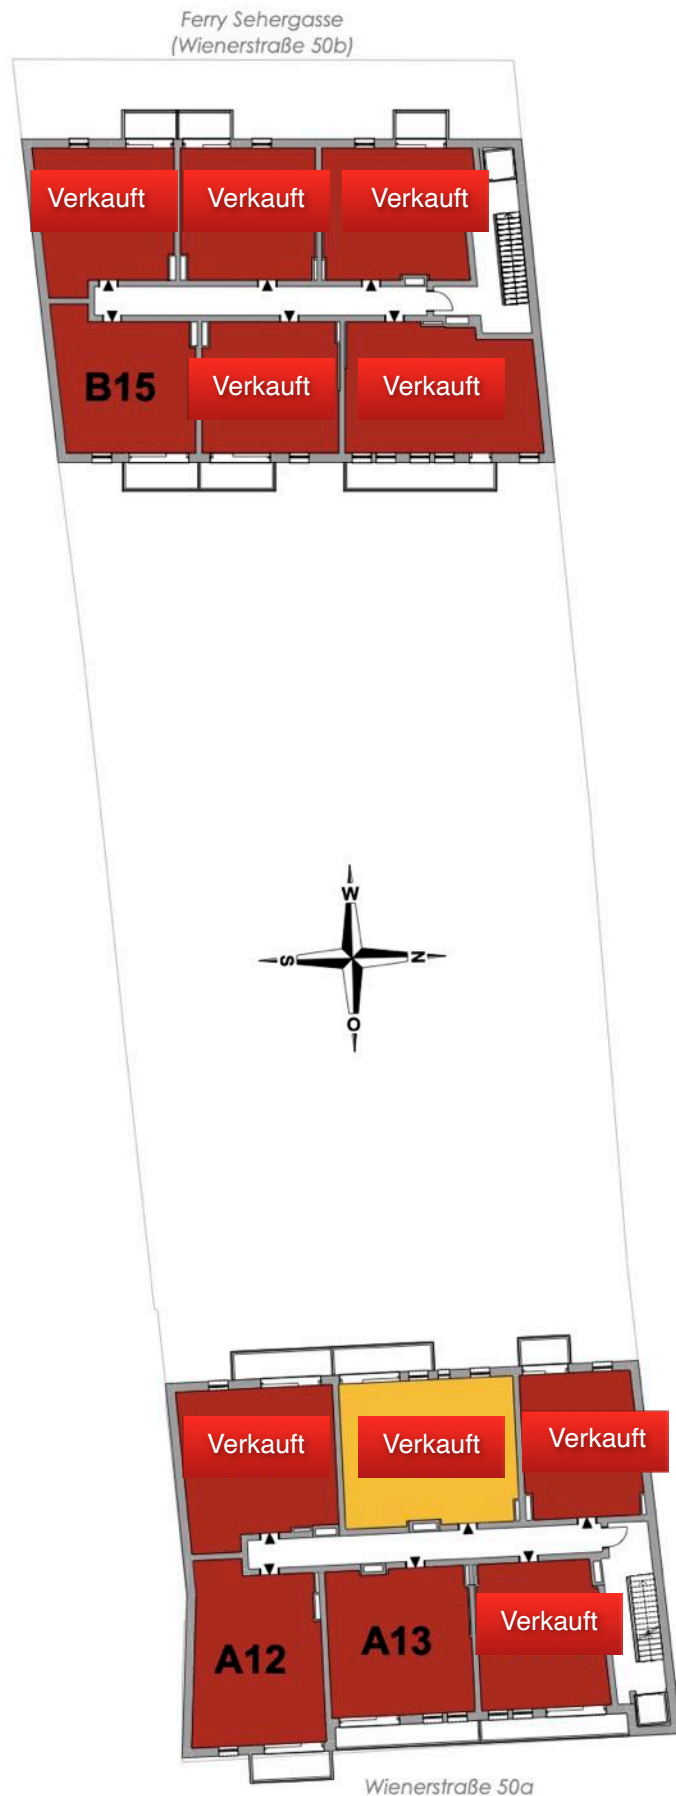

2020 Hollabrunn
Wienerstraße 50

Auskunft und Beratung:

Herr Ing. Schmöllerl
0664/42 97 898

Herr Stadler
0664/22 12 357

www.fortunaBau.at


Fortuna
Bauerrichtungsges.m.b.H.
Rathausplatz 14
2000 Stockerau

2. Stock

Geschoß- übersicht

3. Stock

2020 Hollabrunn, Wienerstraße 50

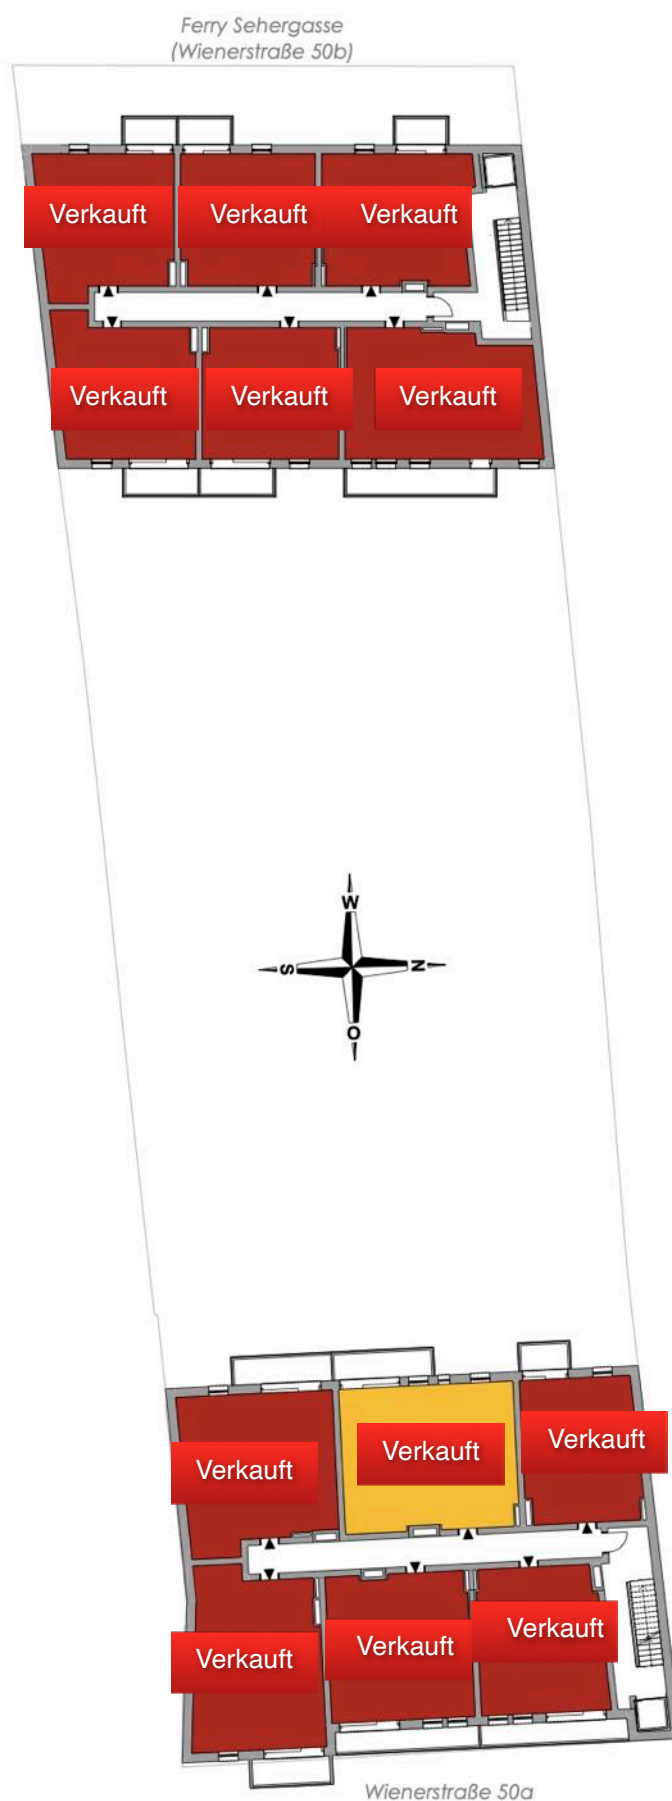

3. Stock

2020 Hollabrunn
Wienerstraße 50

Auskunft und Beratung:

Herr Ing. Schmöllerl
0664/42 97 898

Herr Stadler
0664/22 12 357


www.fortunaBau.at

Fortuna
Bauerrichtungsges.m.b.H.
Rathausplatz 14
2000 Stockerau

Geschoß- übersicht

DG

2020 Hollabrunn, Wienerstraße 50

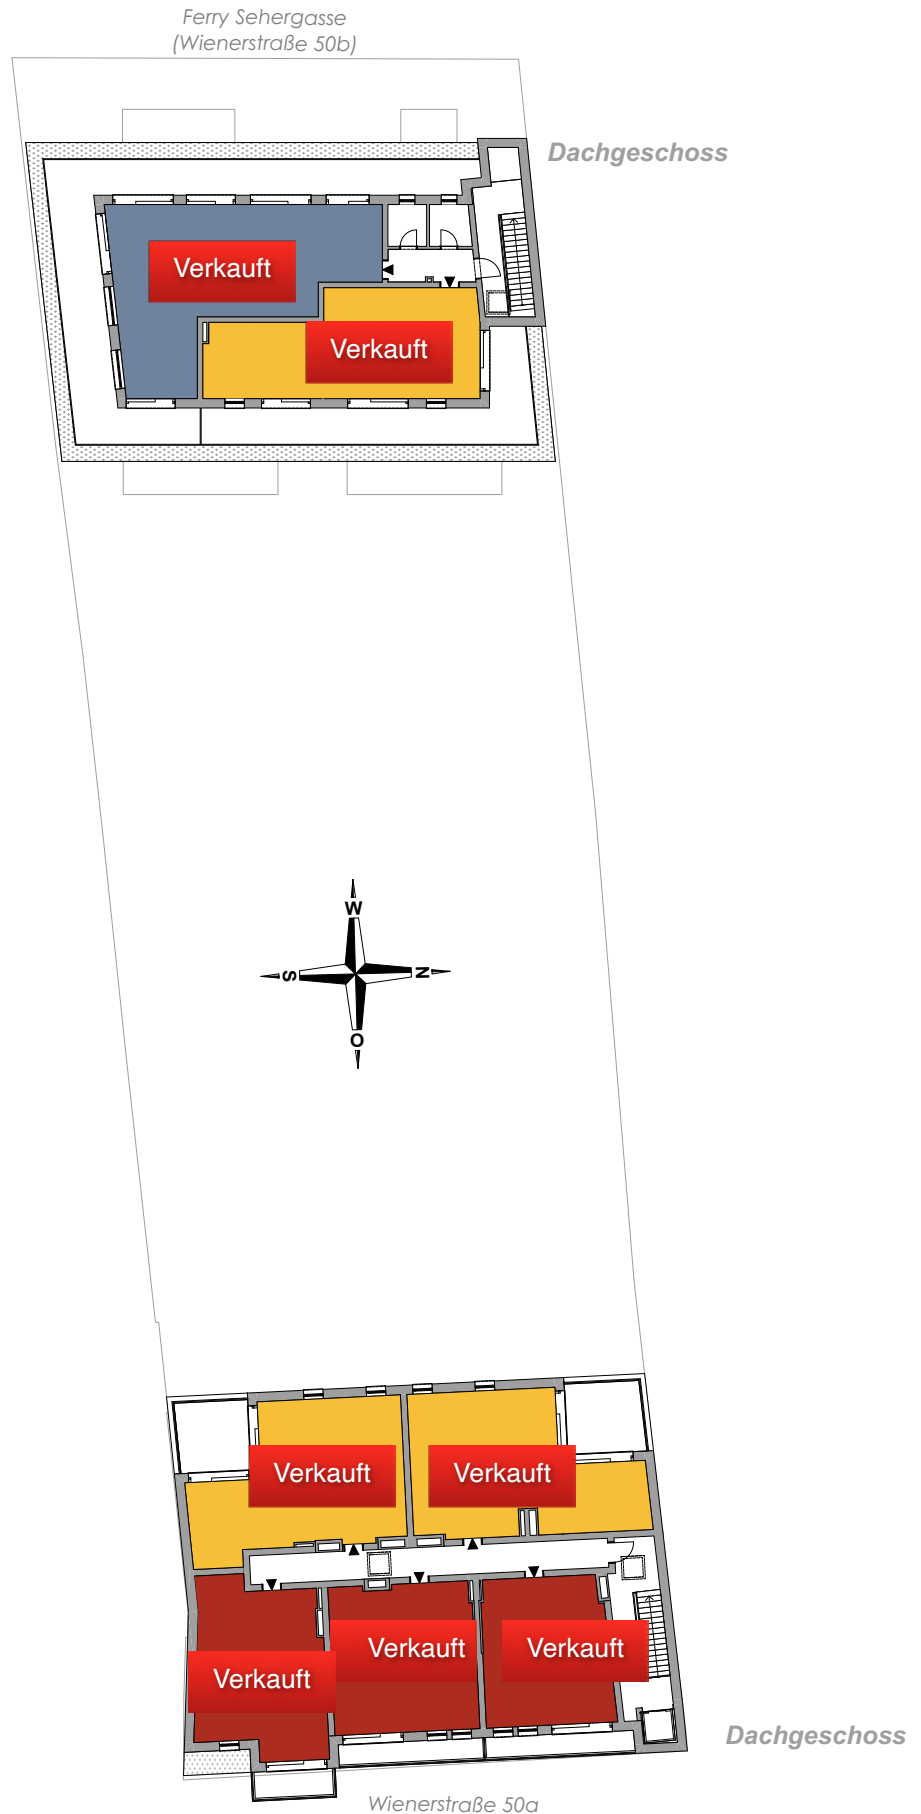

2020 Hollabrunn
Wienerstraße 50

Auskunft und Beratung:

Herr Ing. Schmöllerl
0664/42 97 898

Herr Stadler
0664/22 12 357

www.fortunaBau.at

Fortuna
Bauerrichtungsges.m.b.H.
Rathausplatz 14
2000 Stockerau

