

LAGEPLAN M = 1:500

FLÄCHENAUFSTELLUNG TOP 01:

EG	53,67 m ²
VORRAUM	4,67 m ²
WC	2,17 m ²
WOHN-, KÜCHE- und ESSBEREICH	28,12 m ²
VORRAUM	1,93 m ²
HWR TECHNIK	5,22 m ²
BÜRO	10,16 m ²
ABSTELLRAUM	1,40 m ²
TERRASSE EG	12,70 m ²
KELLERERSATZRAUM EG	4,70 m ²
1.OG	50,40 m ²
VORRAUM	4,12 m ²
ZIMMER 1	13,89 m ²
ZIMMER 2	11,59 m ²
ZIMMER 3	11,99 m ²
BAD	6,43 m ²
WC	2,38 m ²
TERRASSE OG1	4,08 m ²
GESAMT NUTZFLÄCHE	104,07 m²
EIGENGARTEN	26,86 m ²
EINGANG	6,61 m ²

KUPELWIESERSTRASSE 33 / GUTENSTEINERSTRASSE 28a, 2753 MARKT PIESTING

LAGEÜBERSICHT

TOP 01



tz baumanagement gmbh - fair freundlich fröhlich flott

A 2860 Kirchschlag in der Buckligen Welt
e mail: office@zodi.co.at


Tel: +43 (0)2646 / 27061
www.zodi.co.at




LAGEPLAN M = 1:500


FLÄCHENAUFSTELLUNG TOP 01:

EG	53,67 m ²
VORRAUM	4,67 m ²
WC	2,17 m ²
WOHN-, KÜCHE- und ESSBEREICH	28,12 m ²
VORRAUM	1,93 m ²
HWR TECHNIK	5,22 m ²
BÜRO	10,16 m ²
ABSTELLRAUM	1,40 m ²
TERRASSE EG	12,70 m ²
KELLERERSATZRAUM EG	4,70 m ²
1.OG	50,40 m ²
VORRAUM	4,12 m ²
ZIMMER 1	13,89 m ²
ZIMMER 2	11,59 m ²
ZIMMER 3	11,99 m ²
BAD	6,43 m ²
WC	2,38 m ²
TERRASSE OG1	4,08 m ²
GESAMT NUTZFLÄCHE	104,07 m²
EIGENGARTEN EINGANG	26,86 m ²
	6,61 m ²

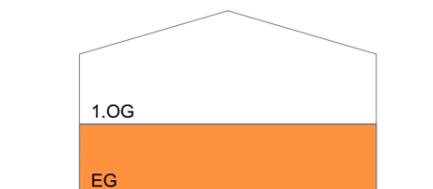

GRUNDRISS ERDGESCHOSS - TOP 01 M= 1:50

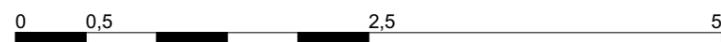

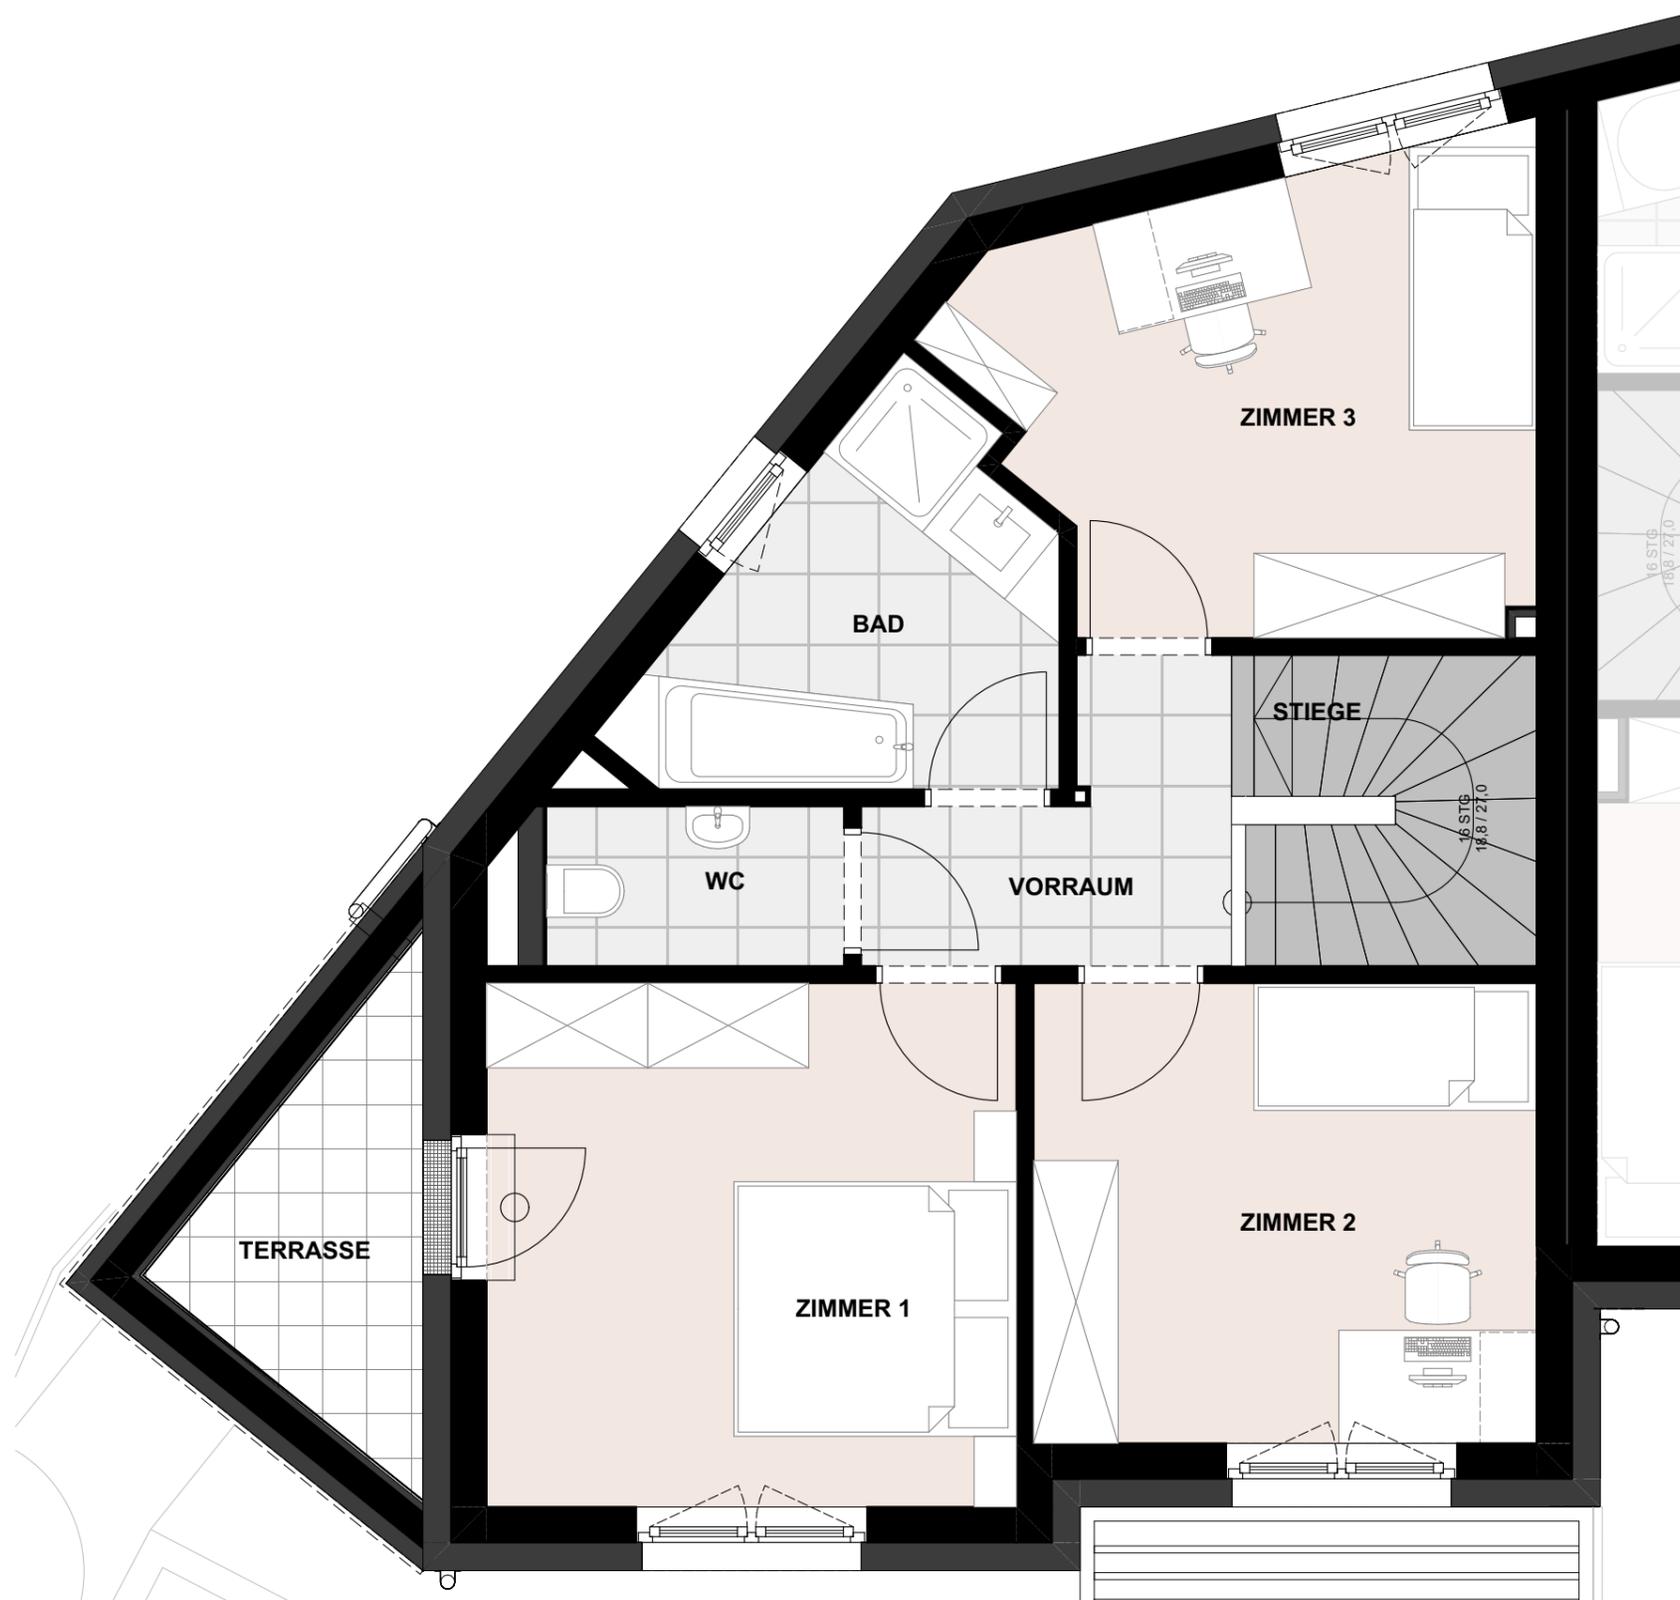


GRUNDRISS OBERGESCHOSS 1 - TOP 01 M= 1:50



LAGEPLAN M = 1:500

FLÄCHENAUFSTELLUNG TOP 01:

EG	53,67 m ²
VORRAUM	4,67 m ²
WC	2,17 m ²
WOHN-, KÜCHE- und ESSBEREICH	28,12 m ²
VORRAUM	1,93 m ²
HWR TECHNIK	5,22 m ²
BÜRO	10,16 m ²
ABSTELLRAUM	1,40 m ²
TERRASSE EG	12,70 m ²
KELLERERSATZRAUM EG	4,70 m ²
1.OG	50,40 m²
VORRAUM	4,12 m ²
ZIMMER 1	13,89 m ²
ZIMMER 2	11,59 m ²
ZIMMER 3	11,99 m ²
BAD	6,43 m ²
WC	2,38 m ²
TERRASSE OG1	4,08 m ²
GESAMT NUTZFLÄCHE	104,07 m²
EIGENGARTEN	26,86 m ²
EINGANG	6,61 m ²

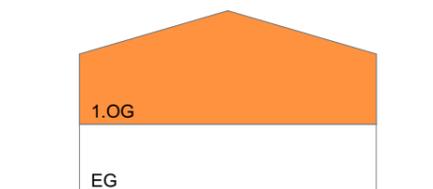


tz baumanagement gmbh - fair freundlich fröhlich flott

A 2860 Kirchschlag in der Buckligen Welt
e mail: office@zodi.co.at


Tel: +43 (0)2646 / 27061
www.zodi.co.at

FLÄCHENAUFSTELLUNG TOP 01:

EG	53,67 m ²
VORRAUM	4,67 m ²
WC	2,17 m ²
WOHN-, KÜCHE- und ESSBEREICH	28,12 m ²
VORRAUM	1,93 m ²
HWR TECHNIK	5,22 m ²
BÜRO	10,16 m ²
ABSTELLRAUM	1,40 m ²
TERRASSE EG	12,70 m²
KELLERERSATZRAUM EG	4,70 m ²
1.OG	50,40 m²
VORRAUM	4,12 m ²
ZIMMER 1	13,89 m ²
ZIMMER 2	11,59 m ²
ZIMMER 3	11,99 m ²
BAD	6,43 m ²
WC	2,38 m ²
TERRASSE OG1	4,08 m²
GESAMT NUTZFLÄCHE	104,07 m²
EIGENGARTEN	26,86 m²
EINGANG	6,61 m ²

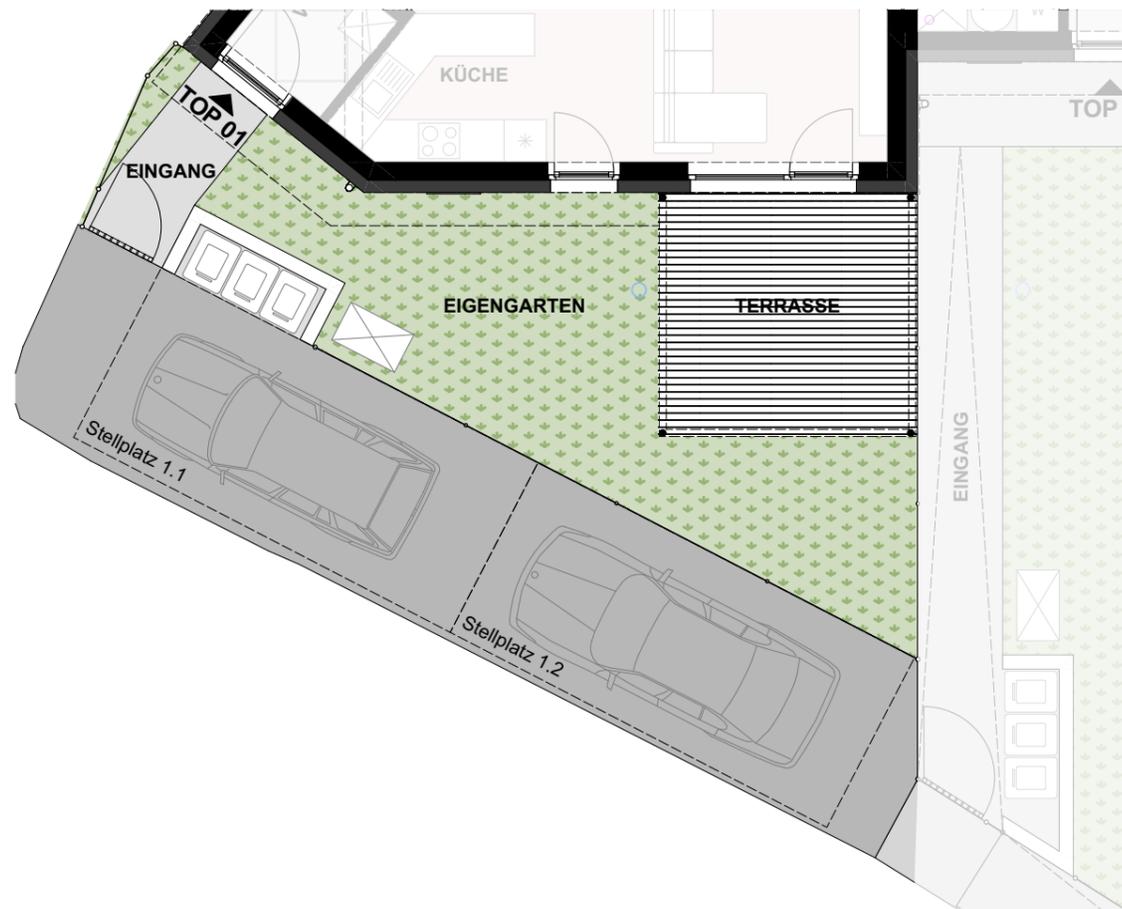

GRUNDRISS GARTEN - TOP 01 **M = 1:100**

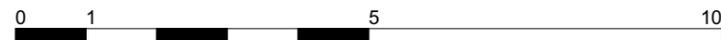


LAGEPLAN **M = 1:200**




tz baumanagement gmbh - fair freundlich fröhlich flott

A 2860 Kirchschlag in der Buckligen Welt
e mail: office@zodi.co.at

Tel: +43 (0)2646 / 27061
www.zodi.co.at

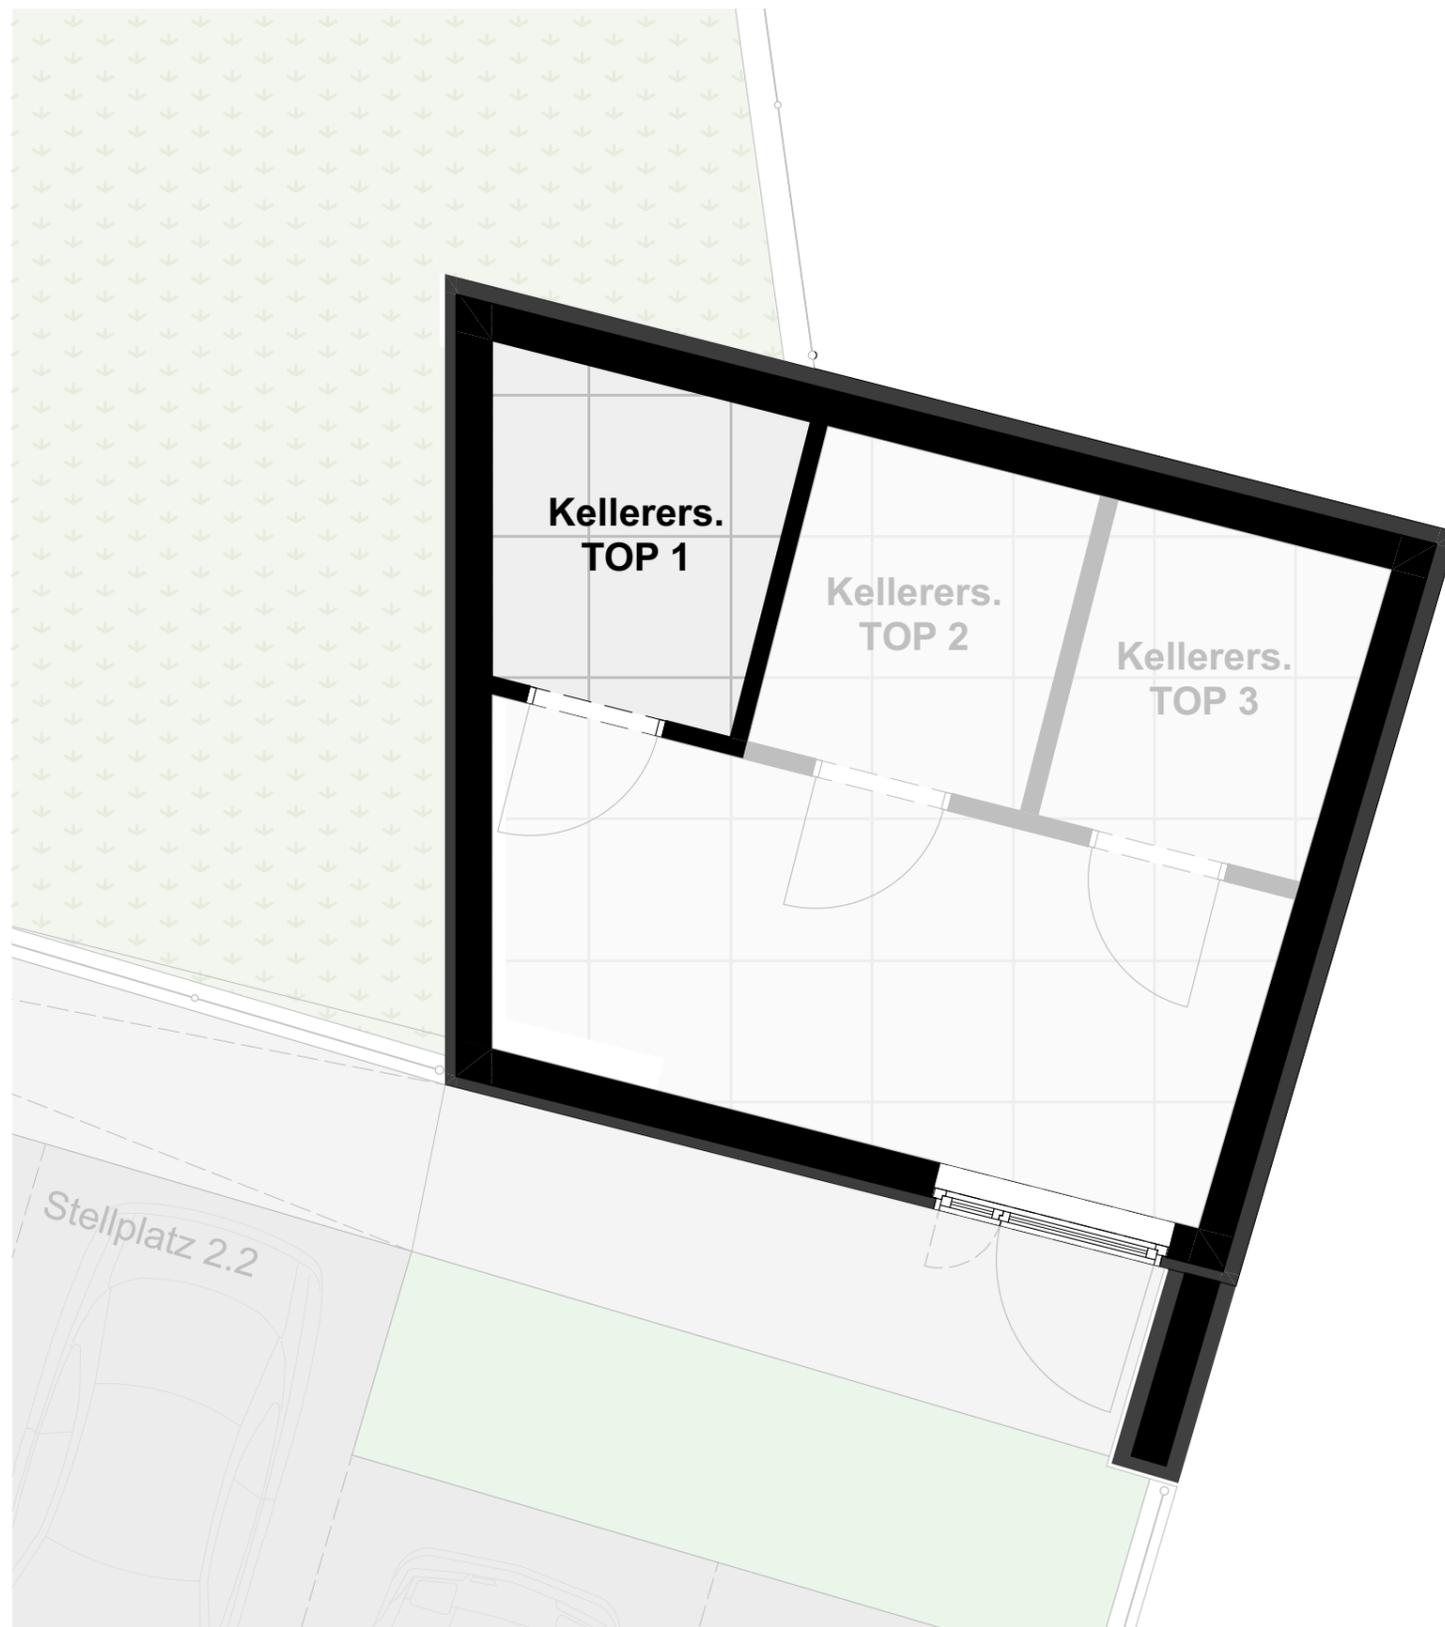

GRUNDRISS ERDGESCHOSS - TOP 01 M= 1:50

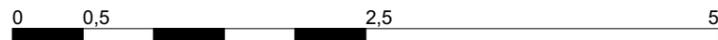

LAGEPLAN M = 1:500

FLÄCHENAUFSTELLUNG TOP 01:

EG	53,67 m ²
VORRAUM	4,67 m ²
WC	2,17 m ²
WOHN-, KÜCHE- und ESSBEREICH	28,12 m ²
VORRAUM	1,93 m ²
HWR TECHNIK	5,22 m ²
BÜRO	10,16 m ²
ABSTELLRAUM	1,40 m ²
TERRASSE EG	12,70 m ²
KELLERERSATZRAUM EG	4,70 m ²
1.OG	50,40 m ²
VORRAUM	4,12 m ²
ZIMMER 1	13,89 m ²
ZIMMER 2	11,59 m ²
ZIMMER 3	11,99 m ²
BAD	6,43 m ²
WC	2,38 m ²
TERRASSE OG1	4,08 m ²
GESAMT NUTZFLÄCHE	104,07 m²
EIGENGARTEN	26,86 m ²
EINGANG	6,61 m ²



tz baumanagement gmbh - fair freundlich fröhlich flott

A 2860 Kirchschlag in der Buckligen Welt
e mail: office@zodi.co.at

Tel: +43 (0)2646 / 27061
www.zodi.co.at