


**Observaciones:** Promociones Habitat podrá realizar las modificaciones que estime necesarias por exigencias de orden técnico, comercial, jurídico o de disponibilidad. Las superficies detalladas son aproximadas. El equipamiento de la vivienda será el indicado en la memoria de calidades, no siendo objeto de entrega el mobiliario ha sido representado a efectos meramente decorativos. Versión 02.

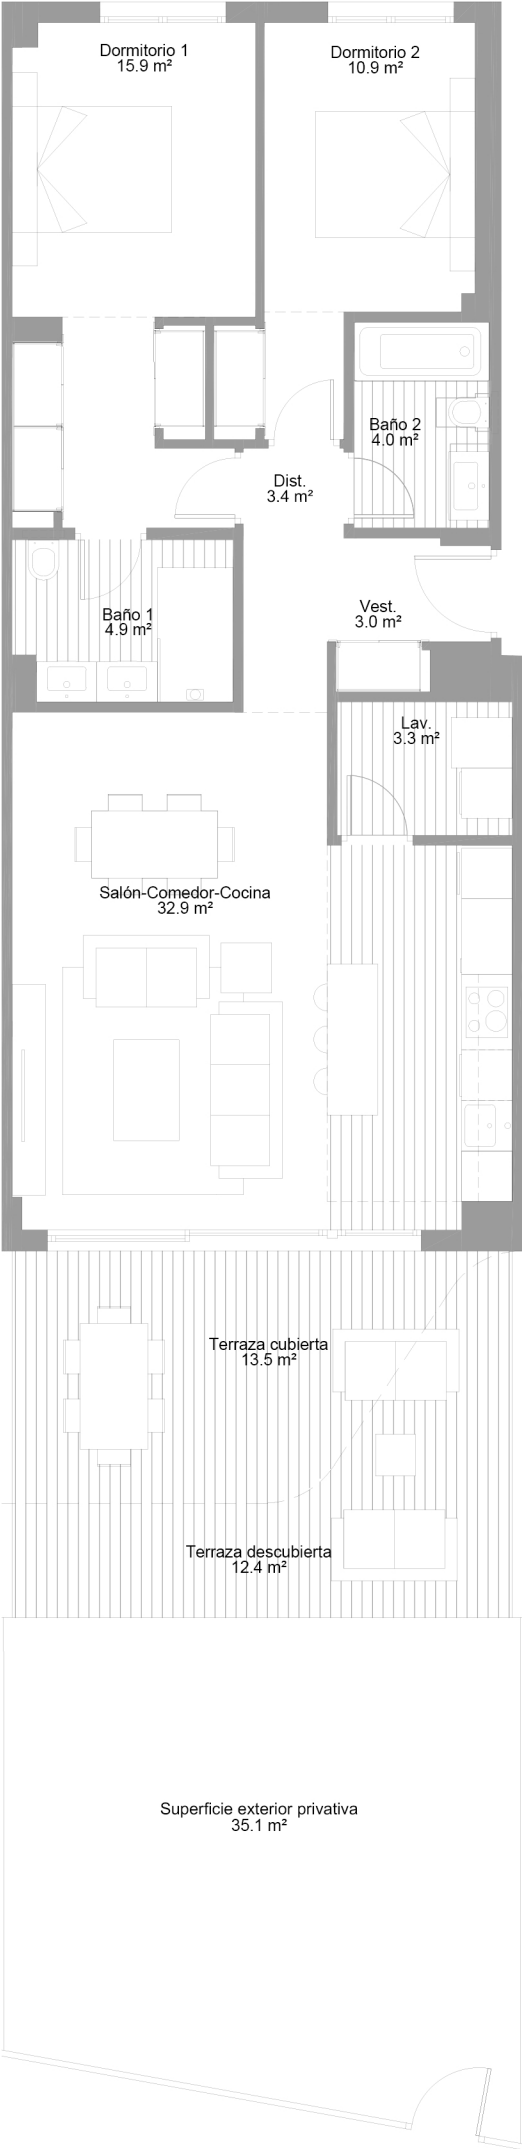

# VIVIENDA 2.5

Bloque - Portal 5 Esc. - Letra A  
Planta Baja



## SUPERFICIES

Superficie útil interior	78.5 m²
Superficie útil terraza	25.9 m²
Total útil	104.4 m²
Superficie construida interior	90.3 m²
Superficie construida terraza	27.0 m²
Superficie construida + PPZC	130.6 m²
Superficie exterior privativa	27.6 m²
Superficie útil Decreto	86.4 m²
Superficie construida Decreto	113.9 m²

