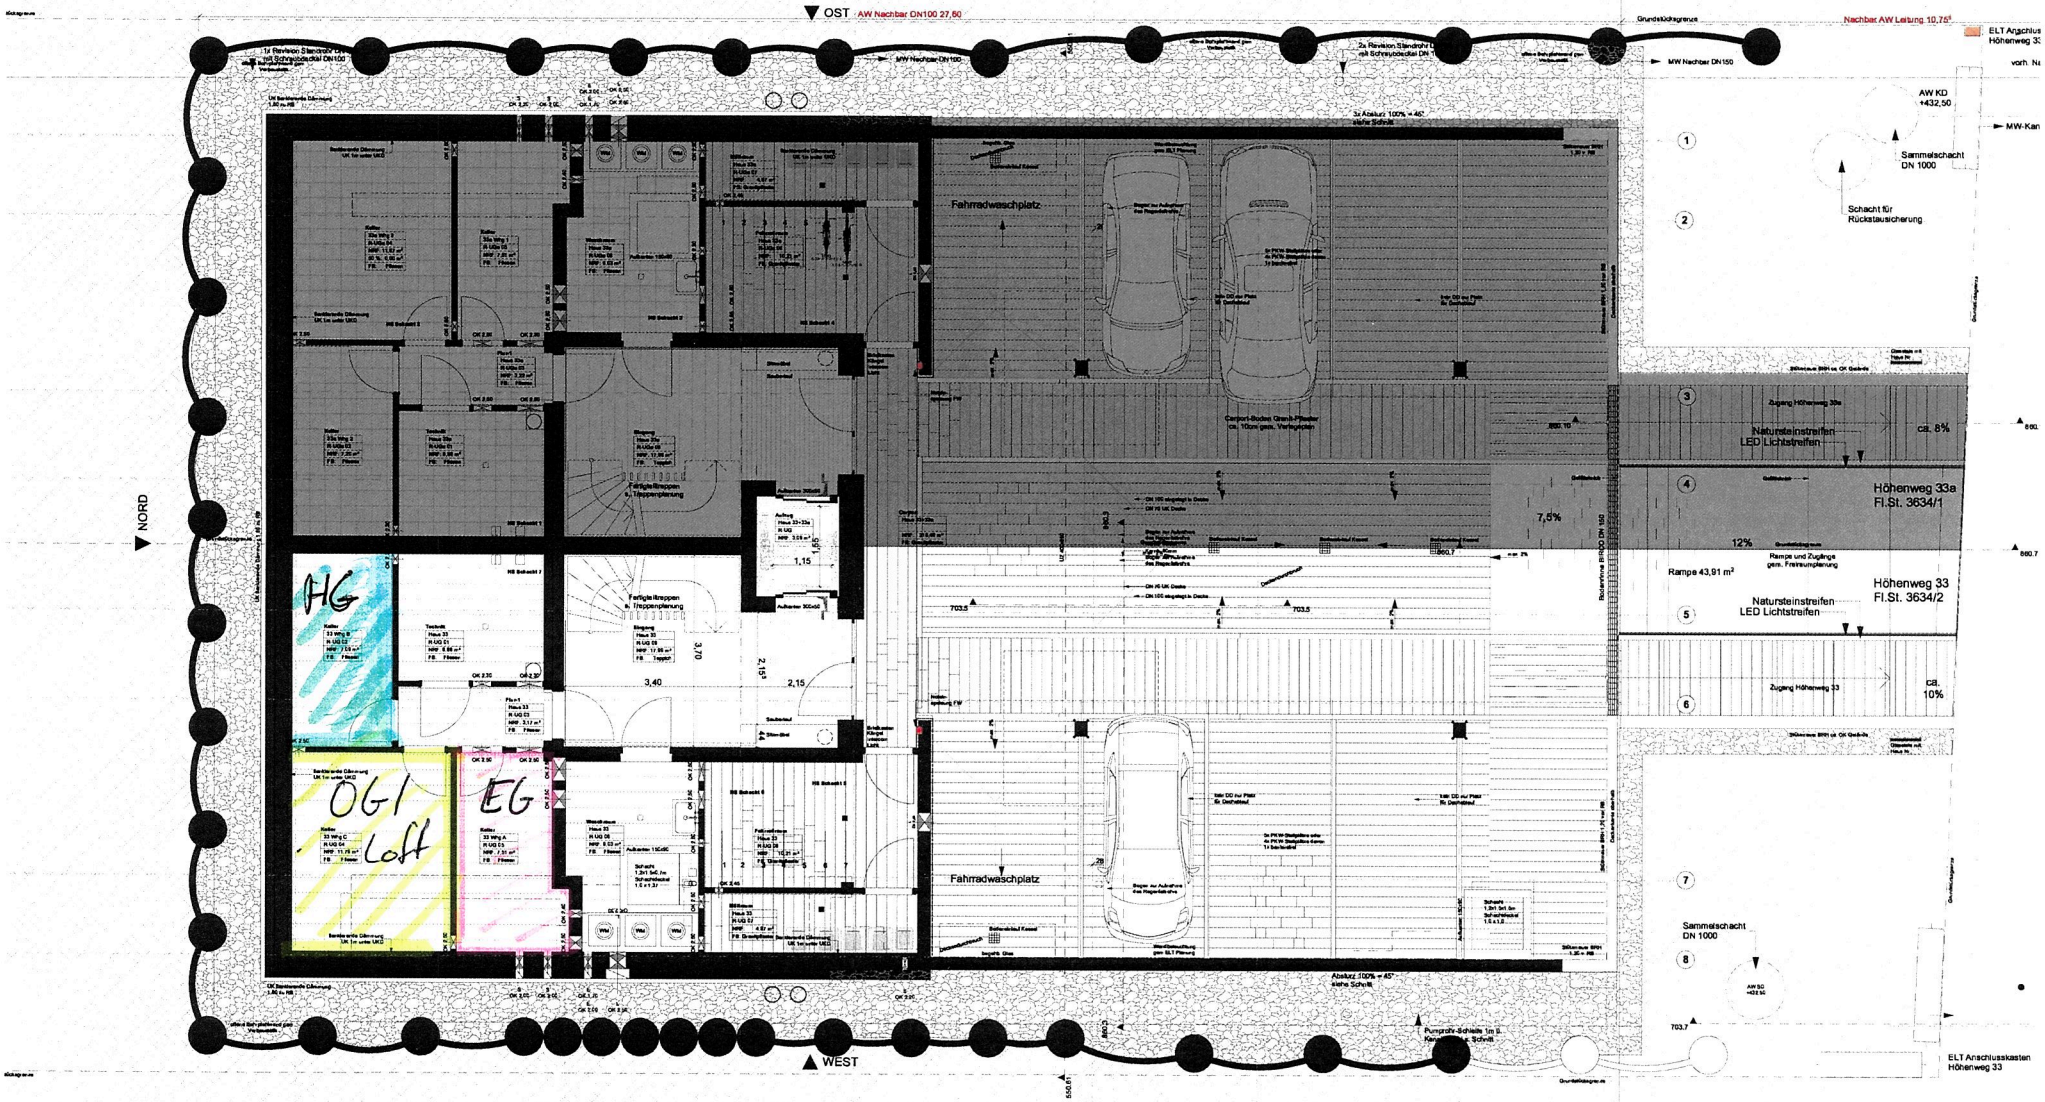

AUSFÜHRUNGSPLANUNG				RUFF . WEBER . ARCHITEKTEN
UG 1:100	bauherr	architekt Ruff Weber Architekten	plannummer	Markier.GR.101.1_ _VA
bauvorhaben 199 Höhenweg 33 u. 33a			maßstab	1:100
			plandatum	14.05.21
			ausgabedatum	11.12.2023
			bearbeiter	ML
			freigabe	
78467 Konstanz	78467 Konstanz	78467 Konstanz	78476 Allensbach	Die Pläne sind geistiges Eigentum von Ruff Weber Architekten und dürfen nicht ohne Zustimmung vervielfältigt oder weitergegeben werden.

Index	Änderungen Nr.	Index Datum	Änderungen Text	Gezeichnet von

Pfad: Z:\1000 Projekte\1100 Projekte LAUFENDE\199_HÖHENWEG\06_ Pläne\Archicad\231311 199_Höhenw