


# Bestandspläne

Objektadresse



Reihenhaus

Passatge del Raval

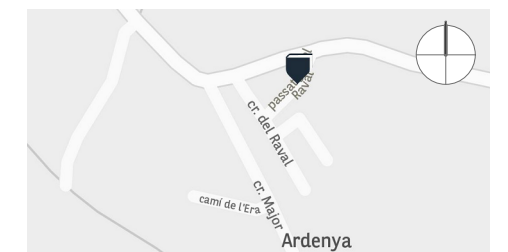La Riera de Gaià, Tarragona



## LEGENDE

	Wohnraum
	Sanitär
	Terrasse / Balkon
	Nebenflächen

Übersicht

Bestand möbliert

Maßstab

1:100 (A3)


Index

EG-02.OG-01


Sandra Kühn

Datum


17.05.2024

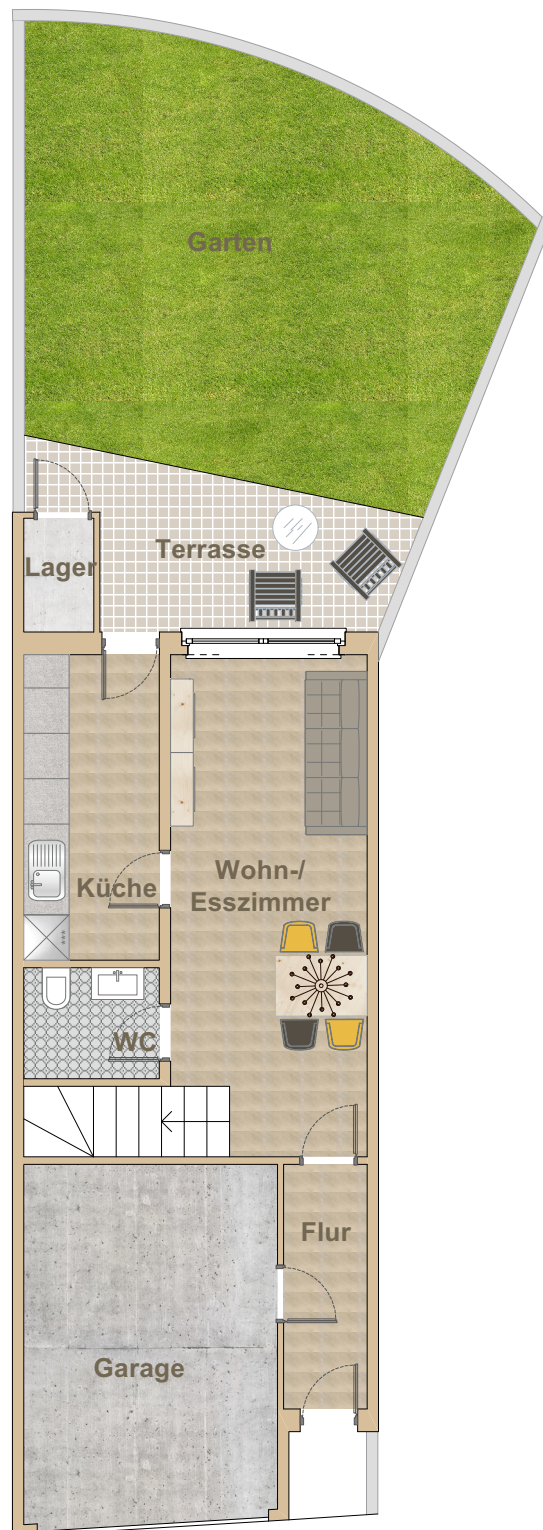


Erdgeschoss

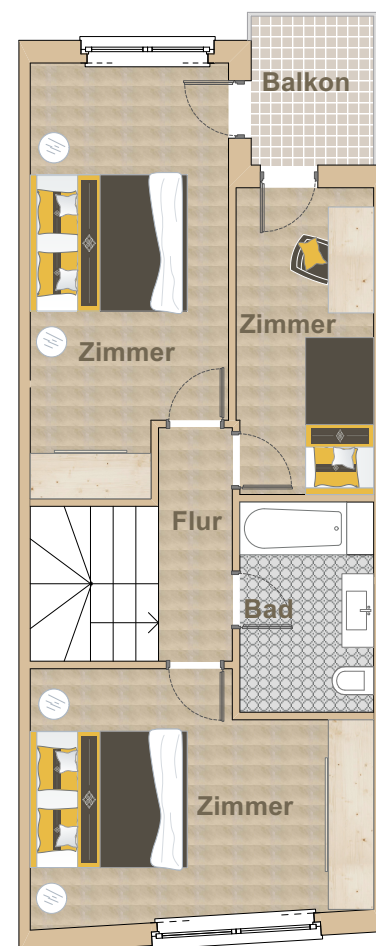

01.OG

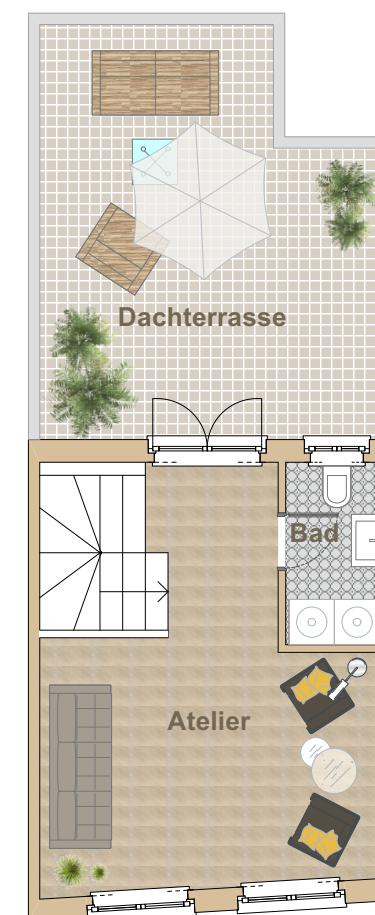

02.OG

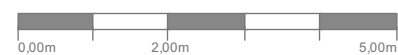

Hinweis: Es erfolgte ein kein Aufmaß. Ich übernehme keine Haftung für die Richtigkeit der Maße. Alle Maß- und Flächenangaben sind ca.-Angaben und netto. KEINE AUSFÜHRUNGSPLANUNG

Catalan Dream Homes  
 Telefon: +49-173-1594400  
 Mail: contact@catalandreamhomes.com  
 www.catalandreamhomes.com