



Wohnprojekt ECHLISHAUSEN

Zentral leben. Grün wohnen.

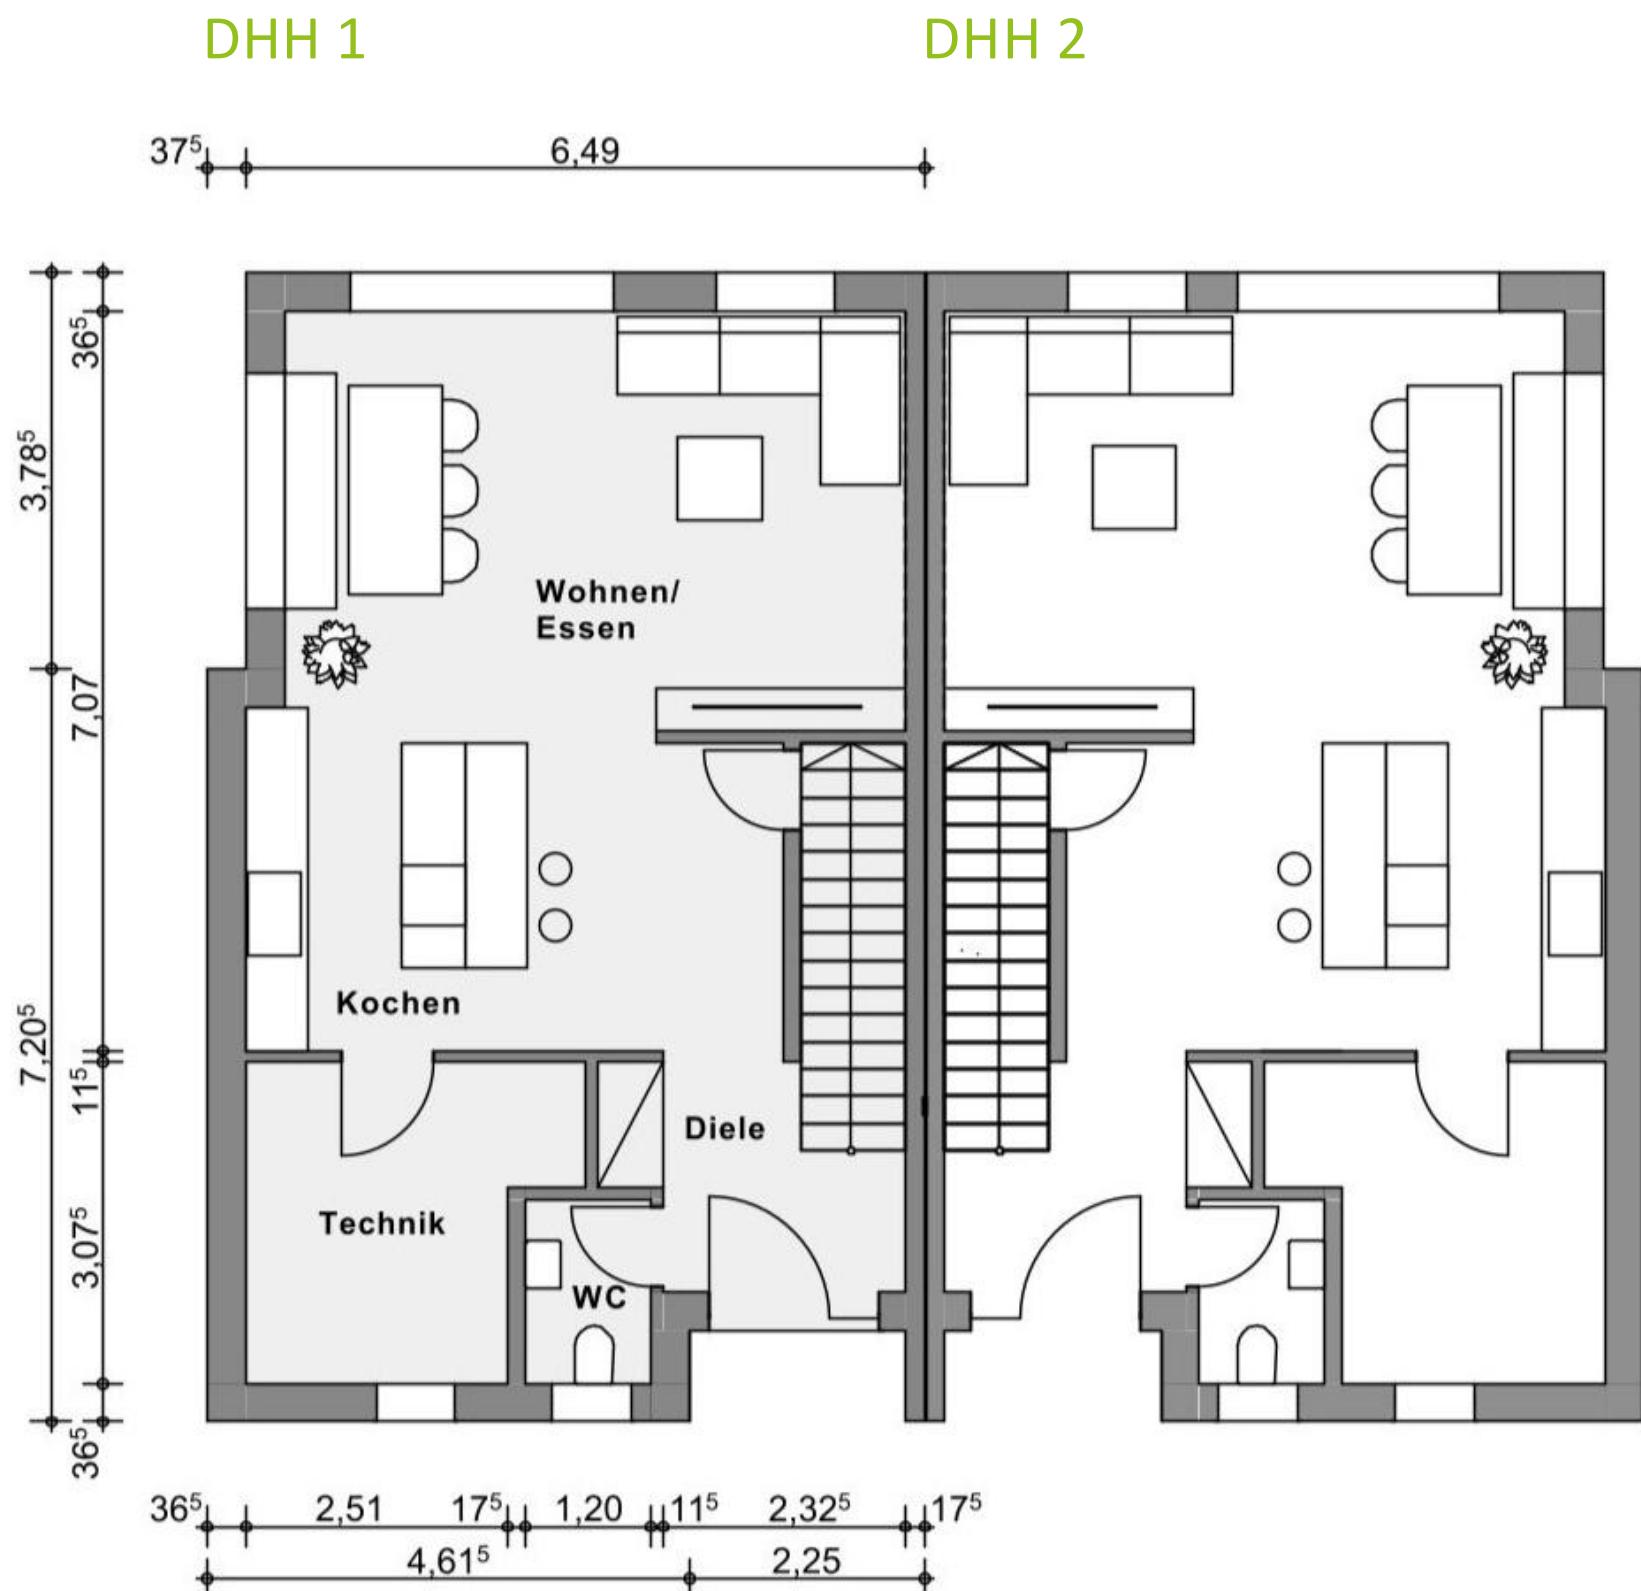


Wohnraum	Wohnfläche
Wohnen/Essen	ca. 24,0 m ²
Kochen	ca. 16,0 m ²
Diele	ca. 5,0 m ²
WC	ca. 2,0 m ²
Gesamt	ca. 47,0 m²

Nutzraum	Nutzfläche
Technik	ca. 9,0 m ²

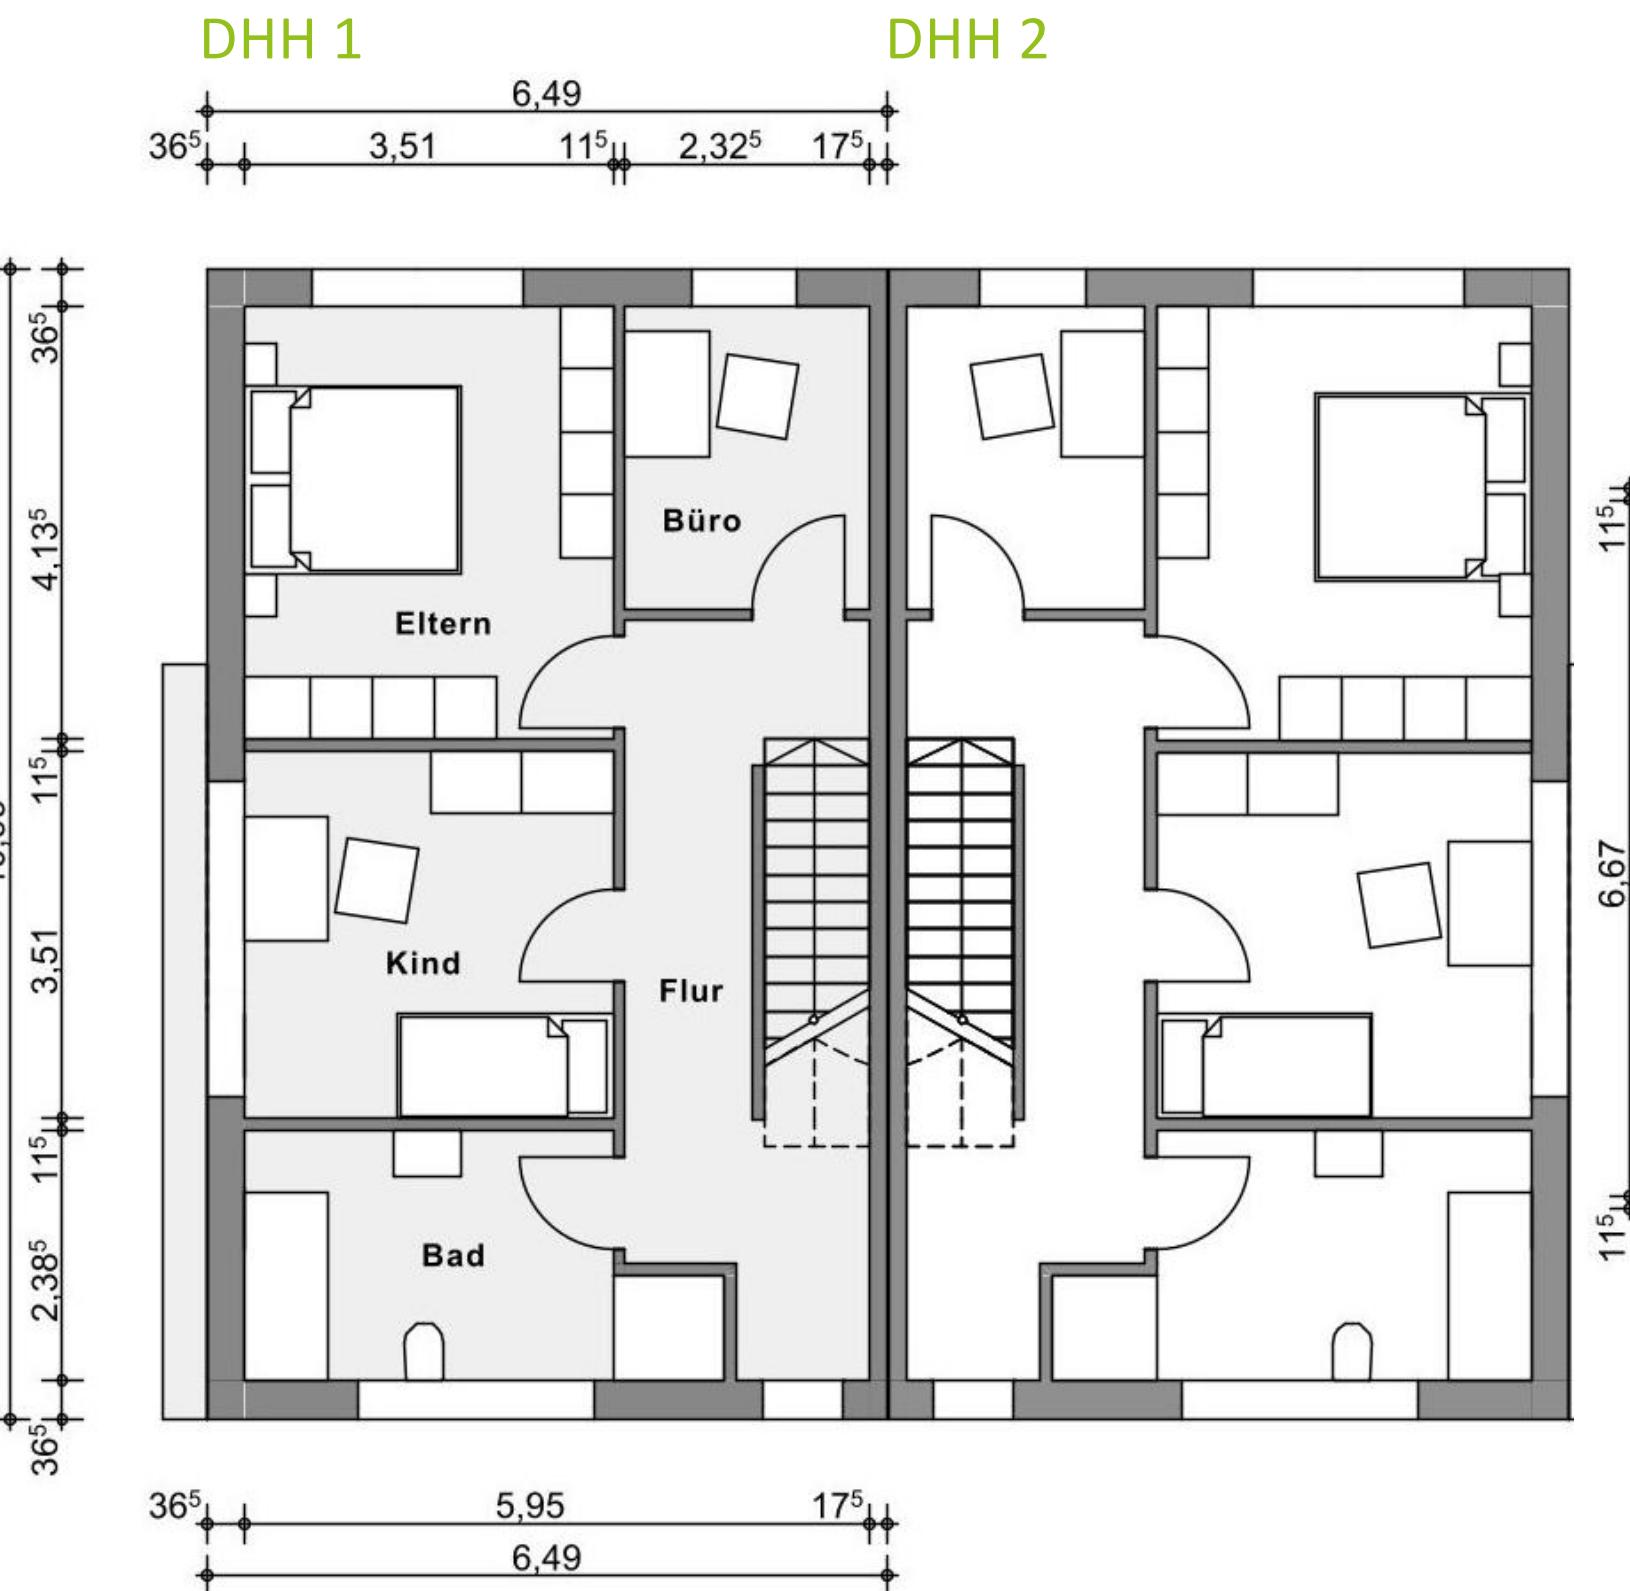

Wohnraum	Wohnfläche
Eltern	ca. 14,5 m ²
Büro	ca. 7,0 m ²
Kind	ca. 12,5 m ²
Bad	ca. 9,5 m ²
Flur	ca. 11,5 m ²
Gesamt	ca. 55,0 m²

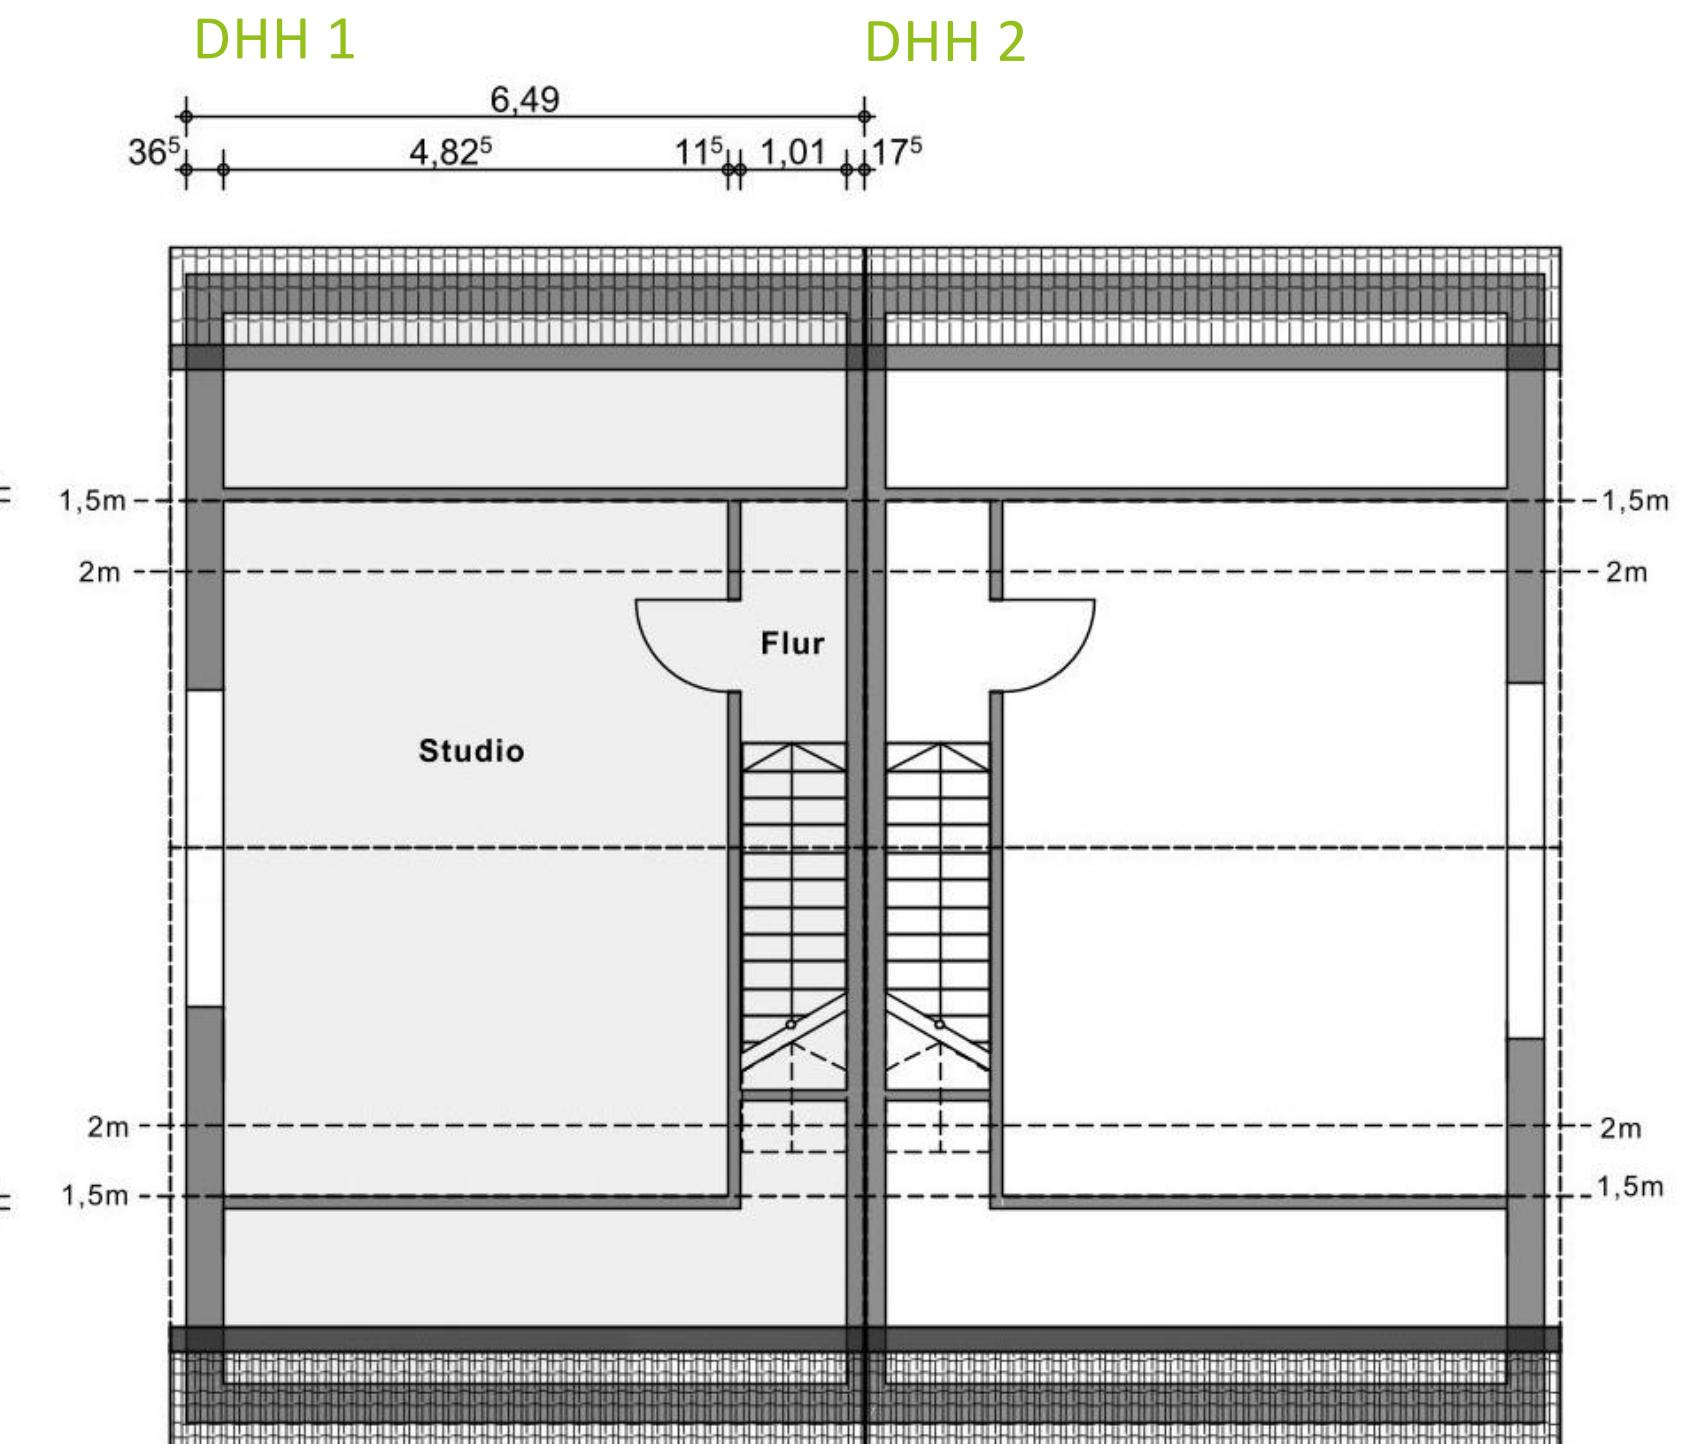

Wohnraum	Wohnfläche
Studio	ca. 32,0 m ²
Flur	ca. 2,5 m ²
Gesamt	ca. 34,5 m²

Wohnfläche gesamt: ca. 136,5 m²
Nutzfläche gesamt: ca. 9,0 m²